


unmaßstäblich  
von A1 auf A3  
verkleinert

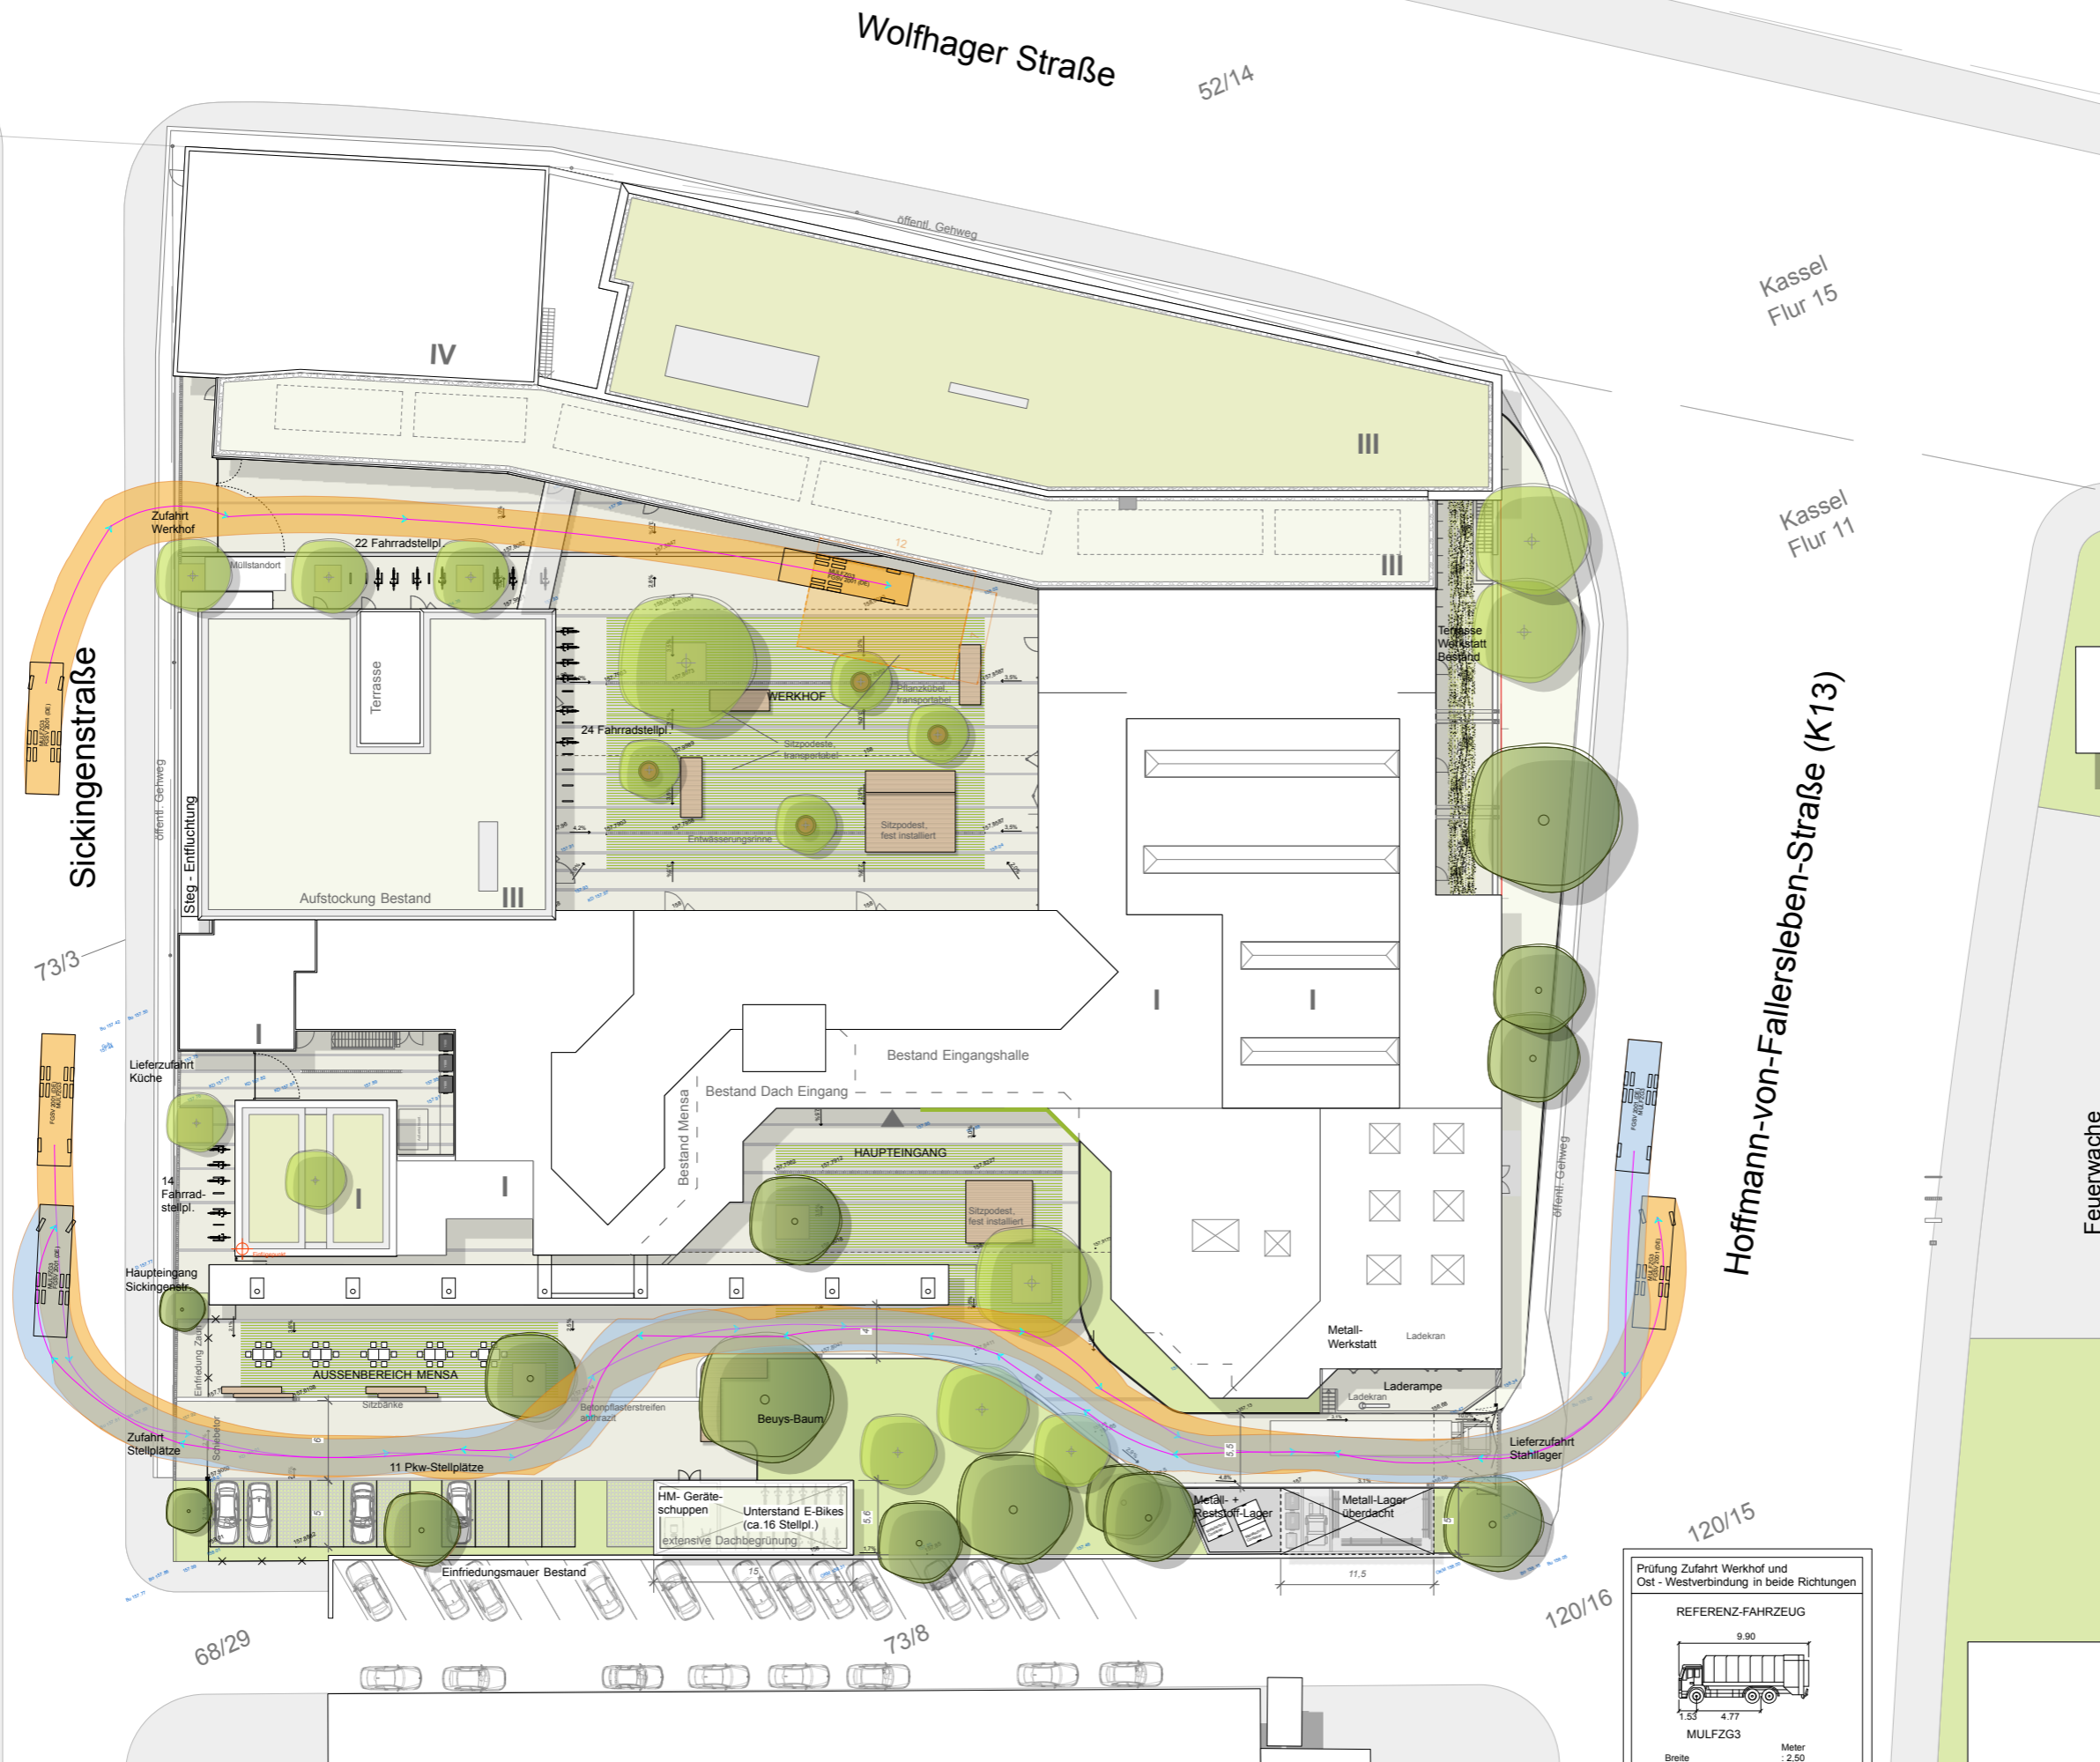

LEGENDE

- Bestandsbaum Erhalt
- Baum Neupflanzung
- Mobile Kübelpflanzen
- Betonpflaster
- Betonpflaster mit Rasenfugen
- Rasengitterpflaster/ Rasenliner
- Entwässerung Kastenrinne
- Entwässerung Straßenablauf
- 158.00 Bestandshöhe
- 158.00 Planungshöhe

projekt **Kassel BBW Freianlagen**  
Berufsbildungswerk Nordhessen  
Sickingenstraße 28  
34117 Kassel

plannr. 400.1  
planinhalt **Lageplan Freiflächen**  
leistungsphase Genehmigungsplanung  
maßstab 1:250  
erstellung / format 29.1.21 / A1  
bearbeiter weingart@foundation-kassel.de  
abb@foundation-kassel.de

bauherr **Bathildisheim e.V.**  
Bathildisstr. 7  
34454 Bad Arolsen

planung **foundation 5+**  
landschaftsarchitekten  
und planer bda  
achterberg | herz | rohler gbr  
Karthäuserstraße 7-9, 34117 Kassel  
t. 0561.920008-0 f. 0561.920008-20

datum 29.1.21  
änderungen Anpassung Schleppkurven FW-Umfahrt  
index A

alle winkel, maße sowie sämtliche leitungslagen sind vor ort zu prüfen.  
differenzen sind der bauleitung anzuzeigen.

120/15  
120/16

Prüfung Zufahrt Werkhof und Ost - Westverbindung in beide Richtungen

REFERENZ-FAHRZEUG

MULFZG3

Breite	Meter
Achsbreite inkl. Reifen	: 2,50
Zeit zw. Lenkschlägen	: 6,0 s
Lenkwinkel	: 34,9 Grad

(Fahrspur erstellt mit der Software "Autoturn")

