




Bestand

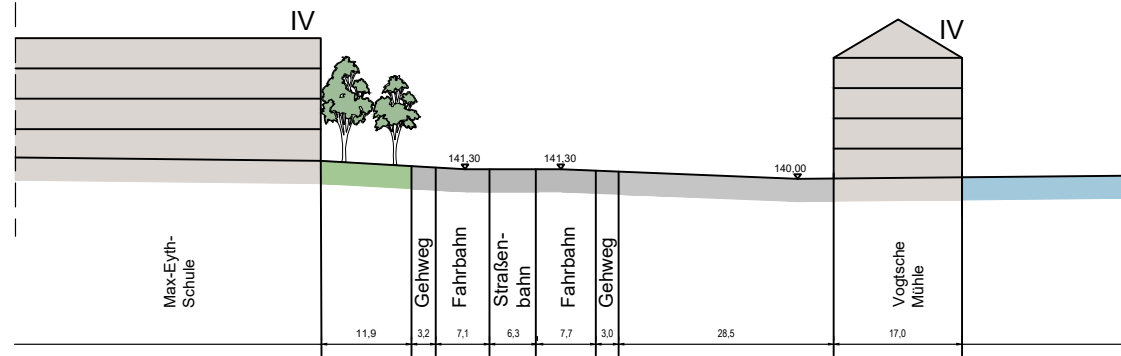

Systemschnitt A

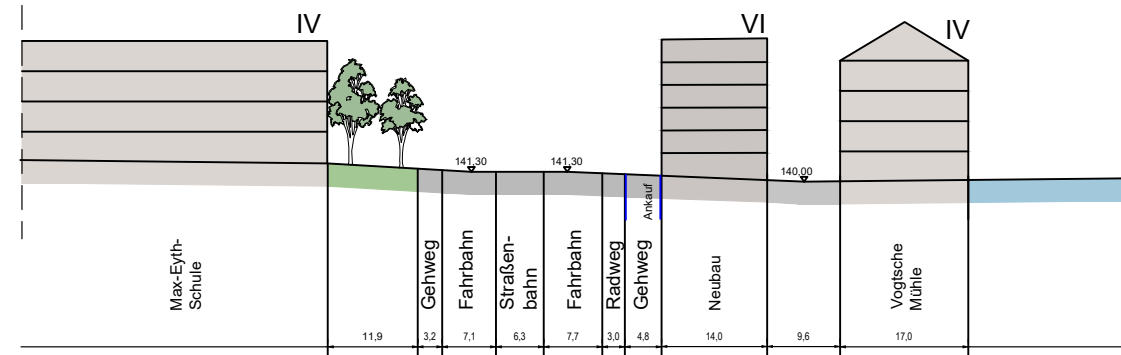


Systemschnitt B

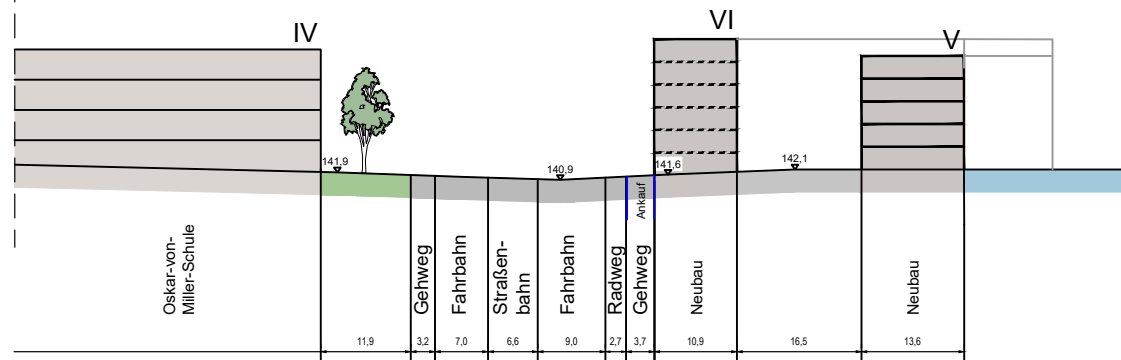

Entwicklungsperspektive Weserstraße

Kassel documenta Stadt

Maßstab: 1 : 1000
Stand: März 2021

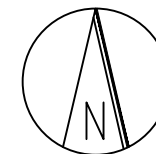

Lageplan
Entwurf