

ANLAGE : LAGEPLAN


Umbau Straßenraum rund um den Pferdemarkt

Pferdemarkt, Weißer Hof, Mittelgasse, Kastenalngasse

documenta Stadt
Kassel

Magistrat
Straßenverkehrs-
und Tiefbauamt

Flächenabgrenzung Wegeeinziehung
Maßstab 1:500

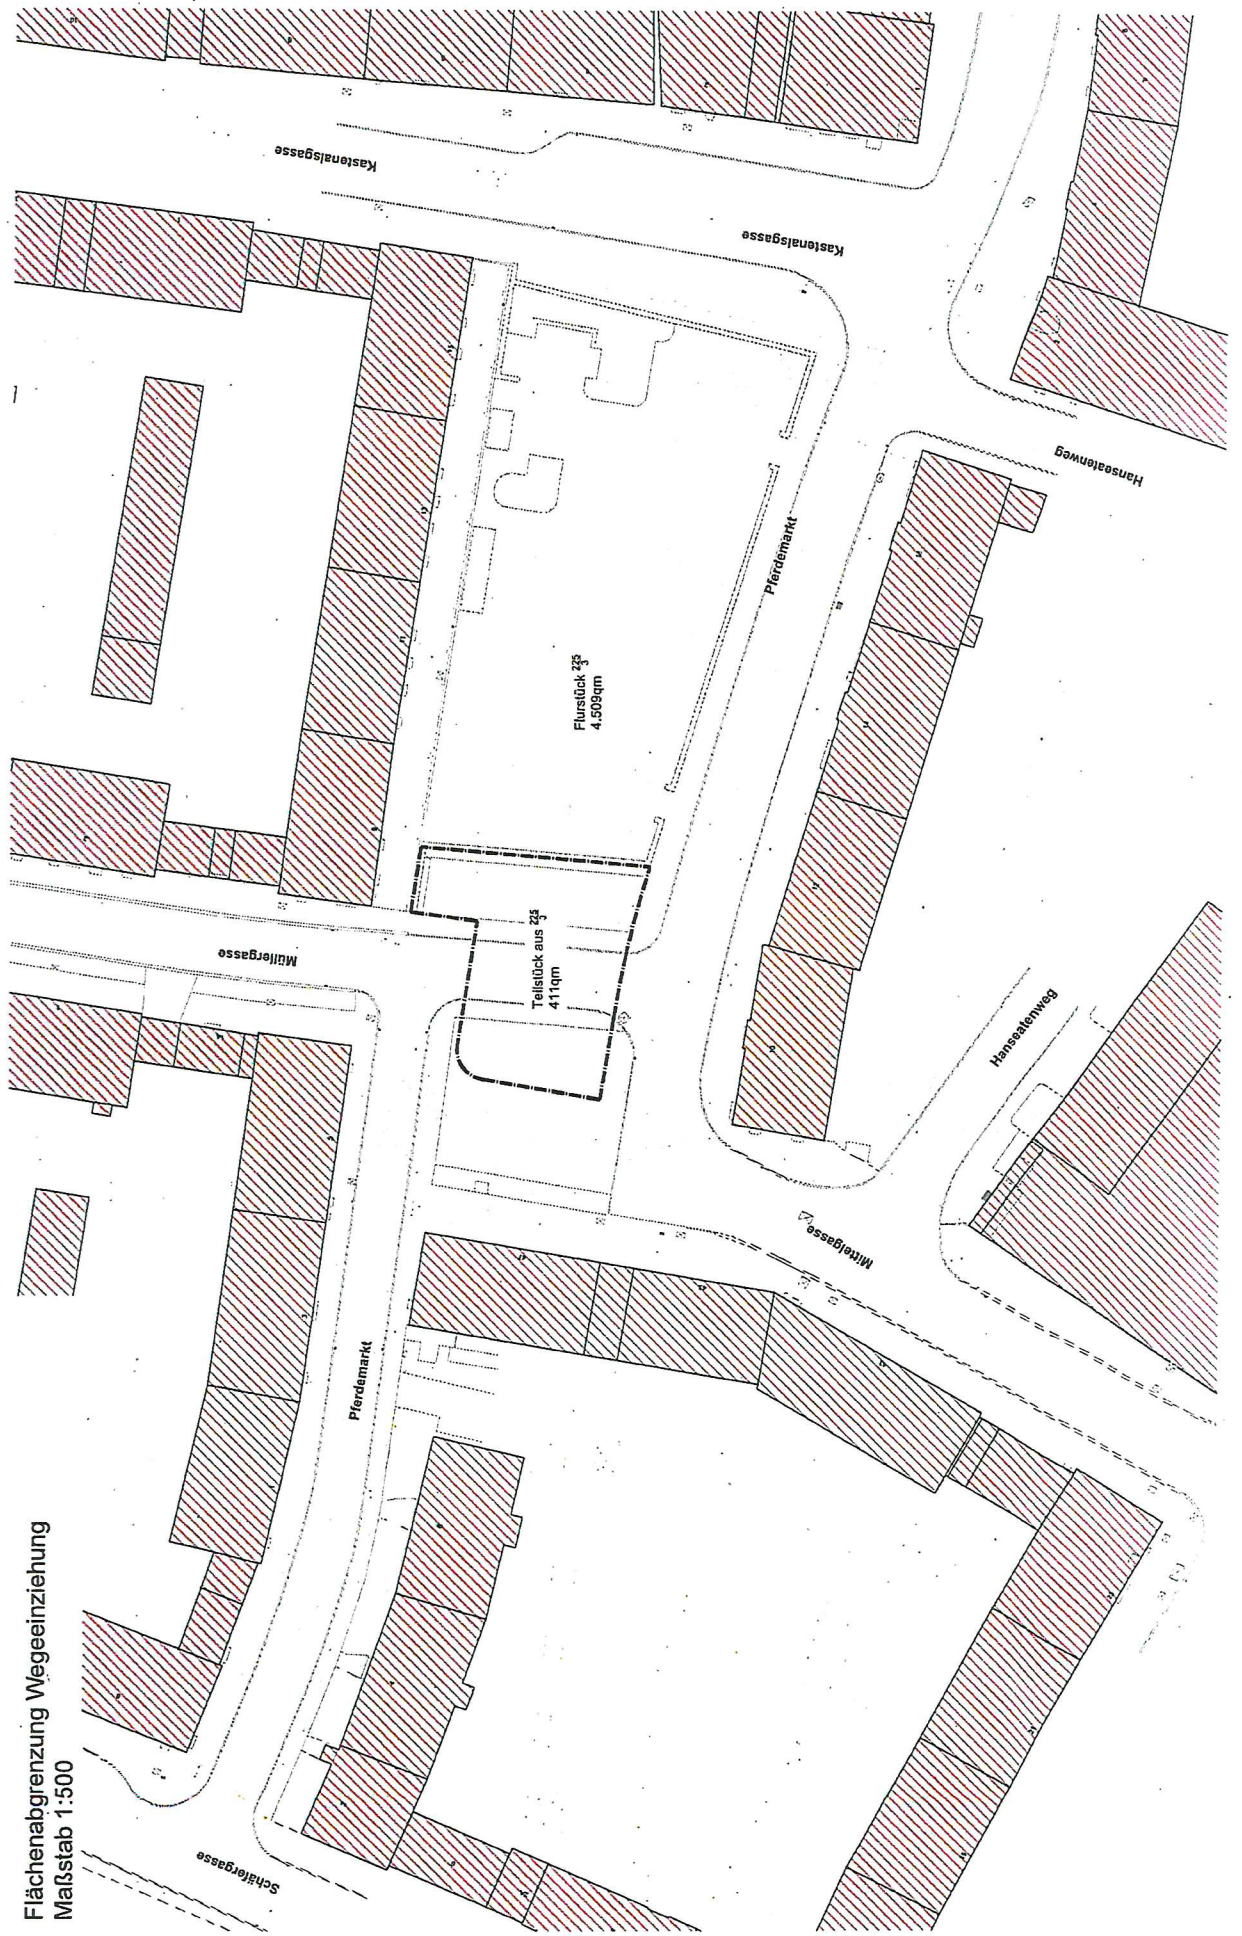

ANLAGE: ENTWURFSPLANUNG

Umbau Straßenraum rund um den Pferdemarkt
Pferdemarkt, Weißer Hof, Mittelgasse, Kastanialgasse

Entwurfsplanung

