Anlage 3: Ansichten (Stand: Juli 2021)

Norddansicht: Igelsburgstraße 19, 21 und 23

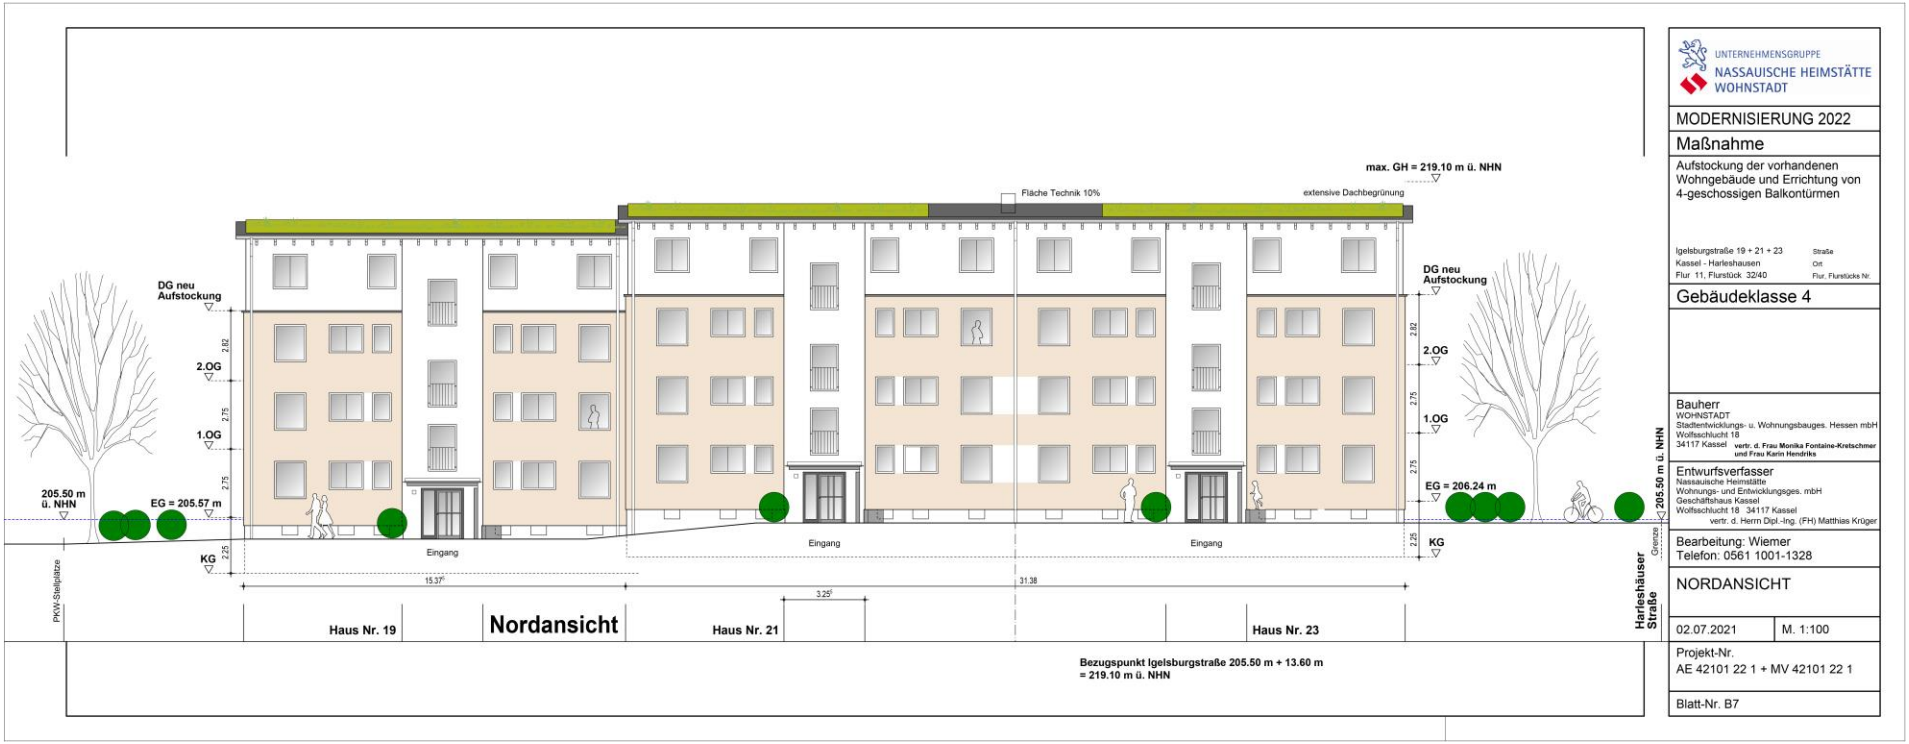

Anlage 3: Ansichten (Stand: Juli 2021)

Ostansicht: Igelsburgstraße 19

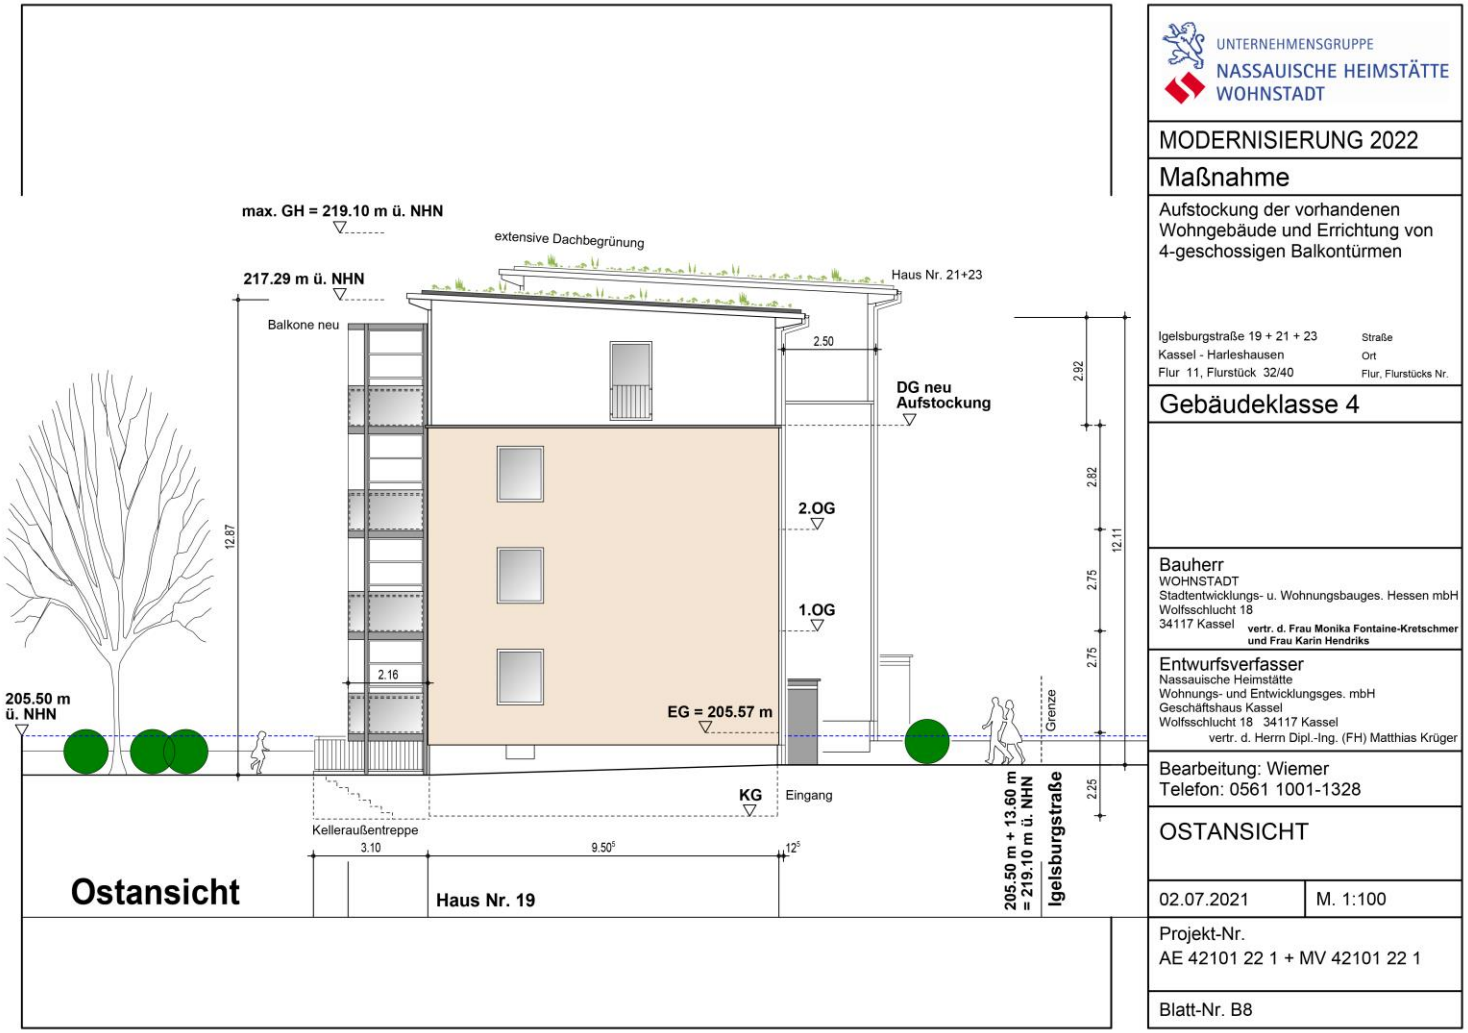

UNTERNEHMENSGRUPPE
NASSAUISCHE HEIMSTÄTTE
WOHNSTADT

MODERNISIERUNG 2022

Maßnahme

Aufstockung der vorhandenen Wohngebäude und Errichtung von 4-geschossigen Balkontürmen

Igelsburgstraße 19 + 21 + 23	Straße
Kassel - Harleshausen	Ort
Flur 11, Flurstück 32/40	Flur, Flurstücks Nr.

Gebäudeklasse 4

Bauherr
WOHNSTADT
Stadtentwicklungs- u. Wohnungsbauges. Hessen mbH
Wolfsschlucht 18
34117 Kassel
vertr. d. Frau Monika Fontaine-Kretschmer und Frau Karin Hendriks

Entwurfsverfasser
Nassauische Heimstätte
Wohnungs- und Entwicklungsges. mbH
Geschäftshaus Kassel
Wolfsschlucht 18 34117 Kassel
vertr. d. Herrn Dipl.-Ing. (FH) Matthias Krüger

Bearbeitung: Wiemer
Telefon: 0561 1001-1328

OSTANSICHT

02.07.2021 | M. 1:100

Projekt-Nr.
AE 42101 22 1 + MV 42101 22 1

Blatt-Nr. B8

Anlage 3: Ansichten (Stand: Juli 2021)

Süddansicht: Igelsburgstraße 19, 21 und 23

Anlage 3: Ansichten (Stand: Juli 2021)

Westansicht: Igelsburgstraße 21 und 23

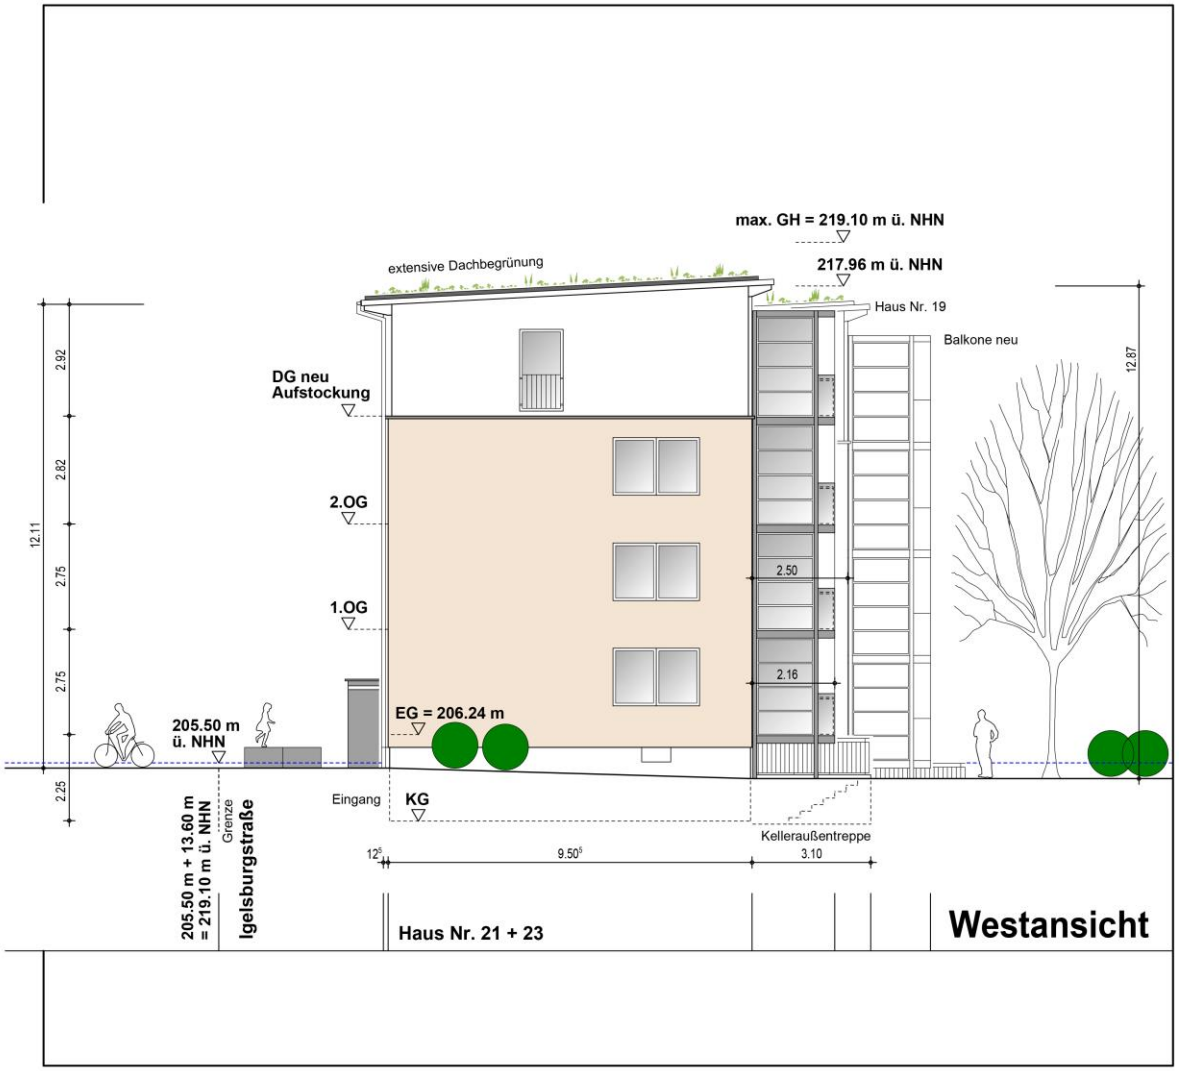

UNTERNEHMENSGRUPPE
NASSAUISCHE HEIMSTÄTTE
WOHNSTADT

MODERNISIERUNG 2022

Maßnahme

Aufstockung der vorhandenen Wohngebäude und Errichtung von 4-geschossigen Balkontürmen

Igelsburgstraße 19 + 21 + 23	Straße
Kassel - Harleshausen	Ort
Flur 11, Flurstück 32/40	Flur, Flurstücks Nr.

Gebäudeklasse 4

Bauherr
WOHNSTADT
Stadtentwicklungs- u. Wohnungsbauges. Hessen mbH
Wolfsschlucht 18
34117 Kassel
vertr. d. Frau Monika Fontaine-Kretschmer und Frau Karin Hendriks

Entwurfsverfasser
Nassauische Heimstätte
Wohnungs- und Entwicklungsges. mbH
Geschäftshaus Kassel
Wolfsschlucht 18 34117 Kassel
vertr. d. Herrn Dipl.-Ing. (FH) Matthias Krüger

Bearbeitung: Wiemer
Telefon: 0561 1001-1328

WESTANSICHT

02.07.2021	M. 1:100

Projekt-Nr.
AE 42101 22 1 + MV 42101 22 1

Blatt-Nr. B10

Anlage 3: Ansichten (Stand: Juli 2021)

Nordansicht: Ahnatalstraße 27, Igelsburgstraße 40

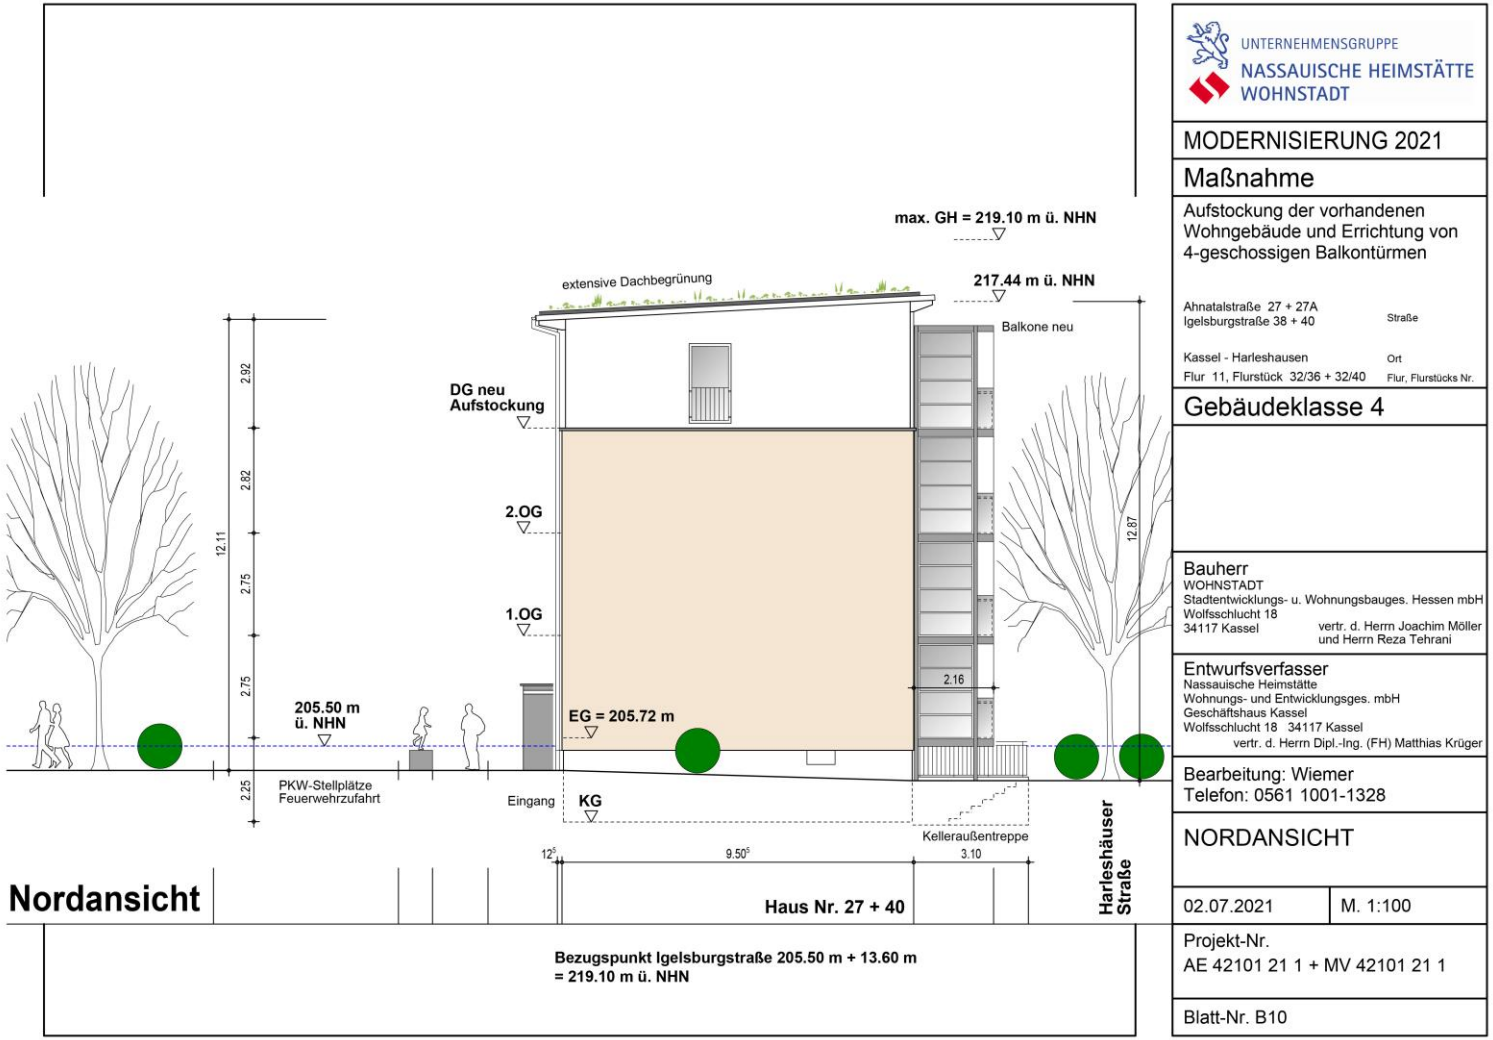

UNTERNEHMENSGRUPPE
NASSAUISCHE HEIMSTÄTTE
WOHNSTADT

MODERNISIERUNG 2021

Maßnahme

Aufstockung der vorhandenen Wohngebäude und Errichtung von 4-geschossigen Balkontürmen

Ahnatalstraße 27 + 27A
Igelsburgstraße 38 + 40 — Straße

Kassel - Harleshausen — Ort

Flur 11, Flurstück 32/36 + 32/40 — Flur, Flurstücks Nr.

Gebäudeklasse 4

Bauherr
WOHNSTADT
Stadtentwicklungs- u. Wohnungsbauges. Hessen mbH
Wolfsschlucht 18
34117 Kassel
vertr. d. Herrn Joachim Möller
und Herrn Reza Tehrani

Entwurfsverfasser
Nassauische Heimstätte
Wohnungs- und Entwicklungsges. mbH
Geschäftshaus Kassel
Wolfsschlucht 18 34117 Kassel
vertr. d. Herrn Dipl.-Ing. (FH) Matthias Krüger

Bearbeitung: Wiemer
Telefon: 0561 1001-1328

NORDANSICHT

02.07.2021 | M. 1:100

Projekt-Nr.
AE 42101 21 1 + MV 42101 21 1

Blatt-Nr. B10

Anlage 3: Ansichten (Stand: Juli 2021)

Ostansicht: Ahnatalstraße 27 und 27a, Igelsburgstraße 38 und 40

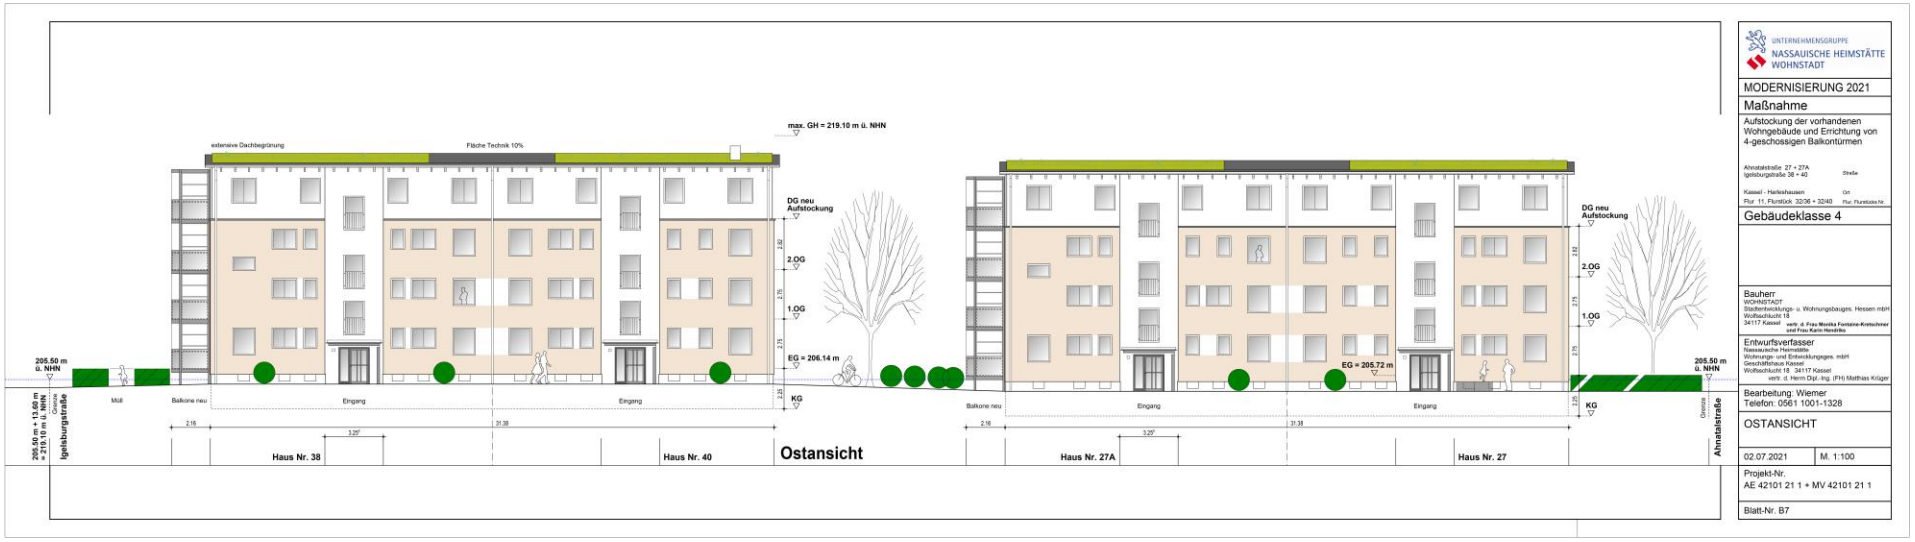

Anlage 3: Ansichten (Stand: Juli 2021)

Südansicht: Ahnatalstraße 27a, Igelsburgstraße 38

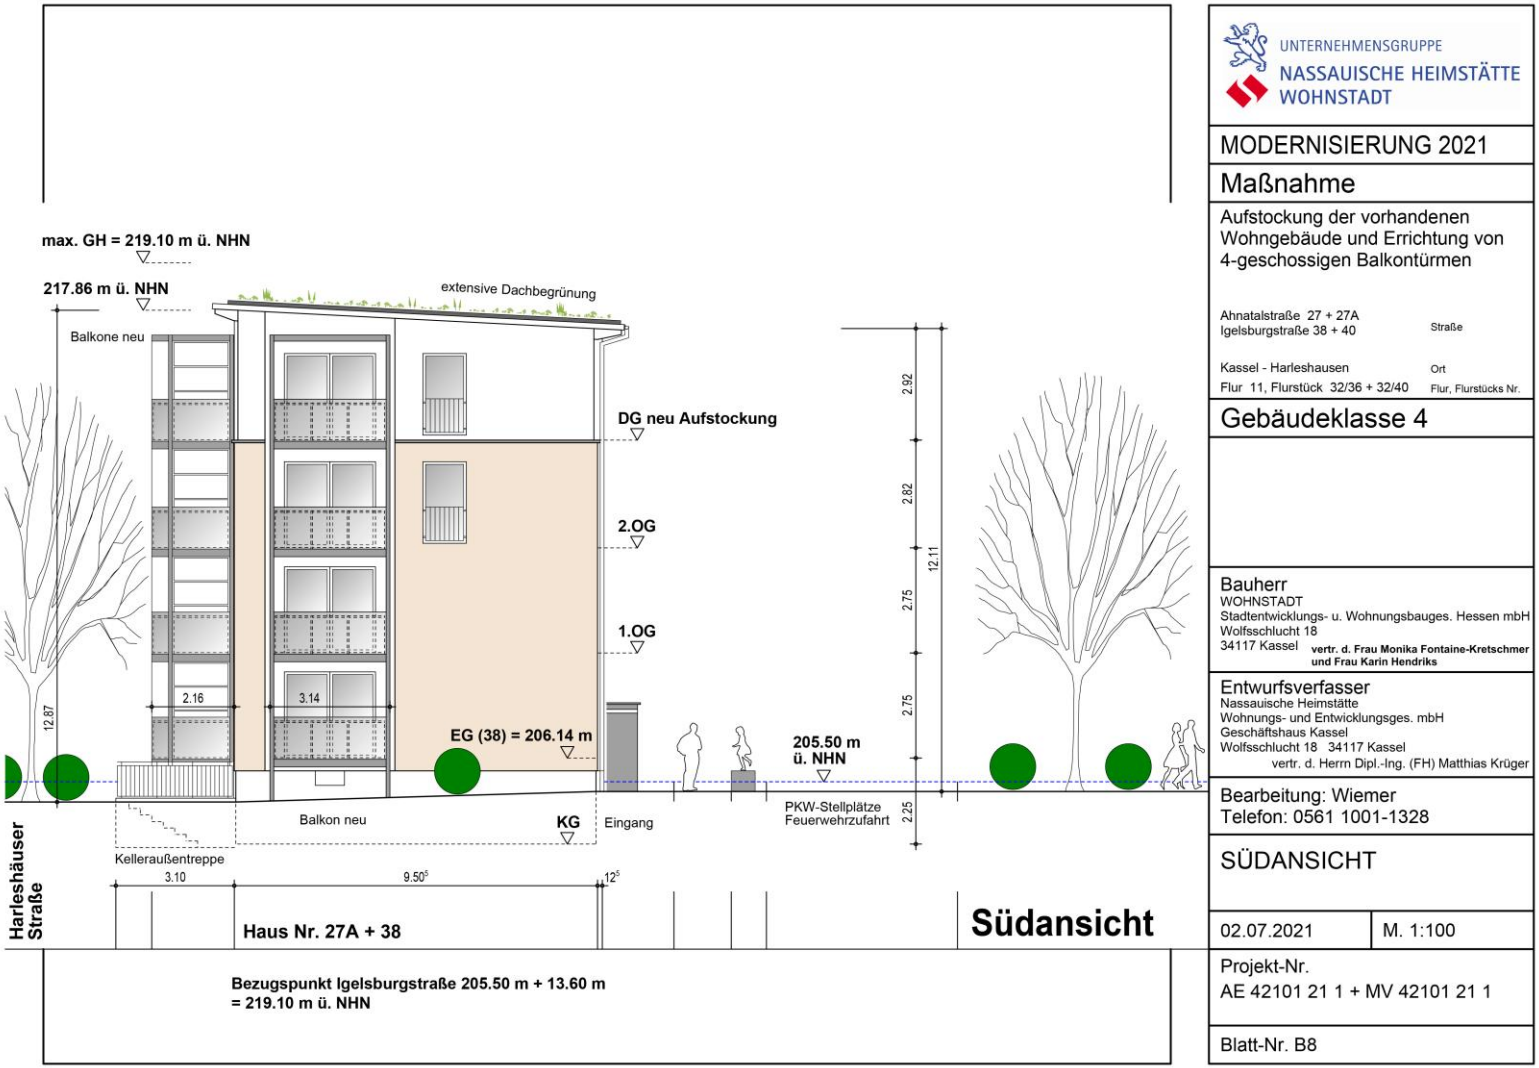

UNTERNEHMENSGRUPPE
NASSAUISCHE HEIMSTÄTTE
WOHNSTADT

MODERNISIERUNG 2021

Maßnahme

Aufstockung der vorhandenen Wohngebäude und Errichtung von 4-geschossigen Balkontürmen

Ahnatalstraße 27 + 27A
Igelsburgstraße 38 + 40 — Straße

Kassel - Harleshausen — Ort

Flur 11, Flurstück 32/36 + 32/40 — Flur, Flurstücks Nr.

Gebäudeklasse 4

Bauherr
WOHNSTADT
Stadtentwicklungs- u. Wohnungsbauges. Hessen mbH
Wolfsschlucht 18
34117 Kassel
vertr. d. Frau Monika Fontaine-Kretschmer und Frau Karin Hendriks

Entwurfsverfasser
Nassauische Heimstätte
Wohnungs- und Entwicklungsges. mbH
Geschäftshaus Kassel
Wolfsschlucht 18 34117 Kassel
vertr. d. Herrn Dipl.-Ing. (FH) Matthias Krüger

Bearbeitung: Wiemer
Telefon: 0561 1001-1328

SÜDANSICHT

02.07.2021 | M. 1:100

Projekt-Nr.
AE 42101 21 1 + MV 42101 21 1

Blatt-Nr. B8

Anlage 3: Ansichten (Stand: Juli 2021)

Westansicht: Ahnatalstraße 27 und 27a, Igelsburgstraße 38 und 40