


**Bebauungsplan
Nr. 1 / 3
"Areal ehemaliges
Stadtbad Mitte"**

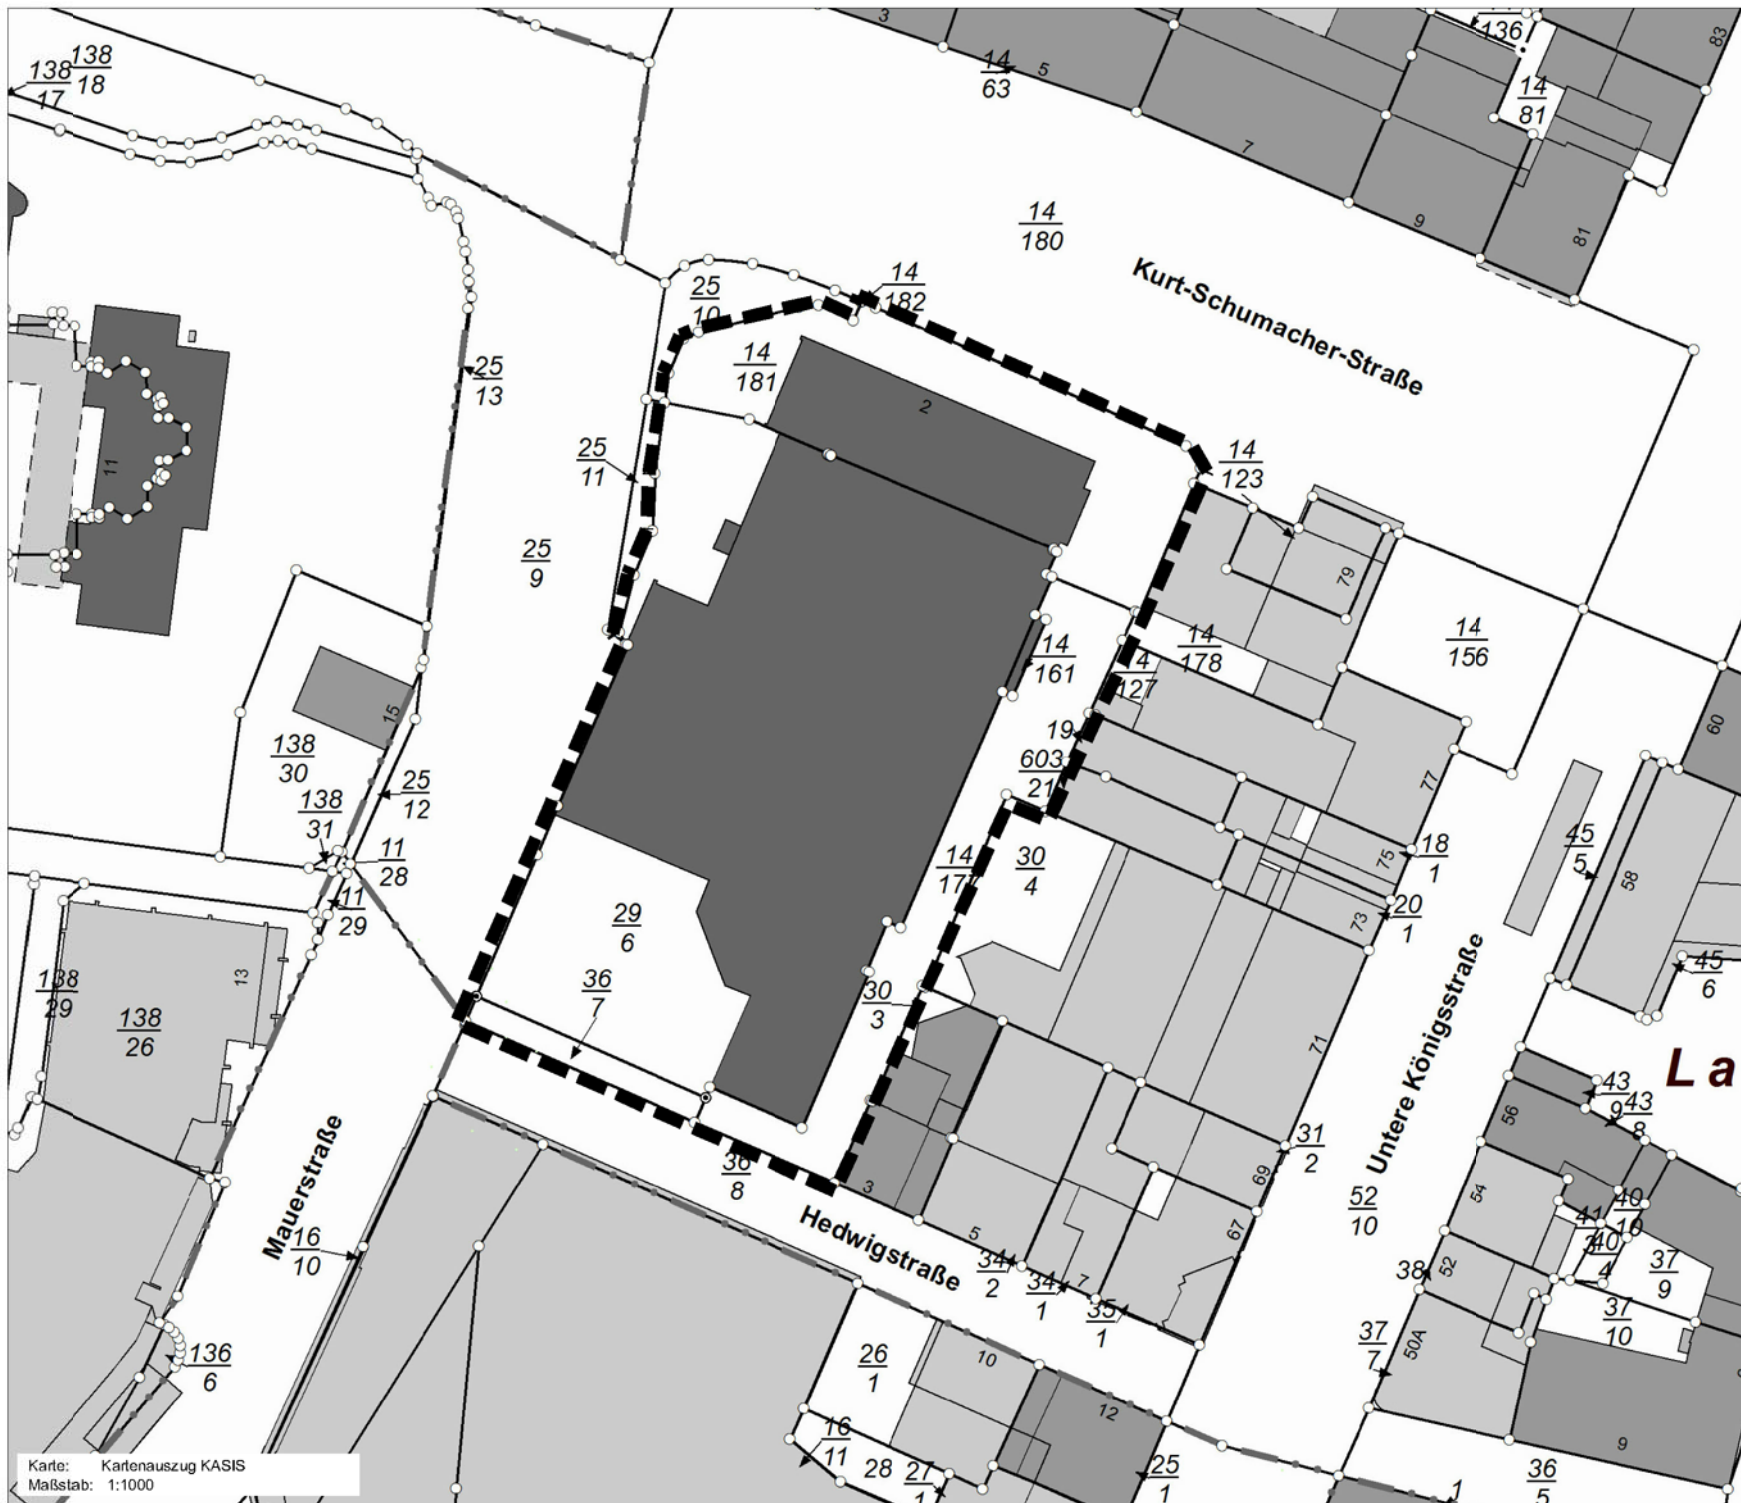

Karte: Kartenauszug KASIS
Maßstab: 1:1000

Magistrat der Stadt Kassel
Dezernat für Verkehr, Umwelt, Stadtentwicklung und Bauen

Stadtplanung, Bauaufsicht und
Denkmalschutz
Kassel, Mai 2013