

Anlage 1



Ansicht Nord Wolfhager Straße



Ansicht Süd Werkhof




Ansicht Ost H.-v.-Fallerleben-Straße

A0 unmaßstäblich
auf A3!

| | | | |
|---|----------------------|---|-------------------|
| KS-BBW • Berufsbildungswerk Kassel Neu- und Umbau Berufsbildungswerk Kassel | | | |
|  | |  | |
| LIEGENSCHAFT Kassel - Flur 011 | | FLURSTÜCKNR. 00073005 | |
| BAUHERR Bathildisheim e.V. Bathildisstr. 7 34454 Bad Arolsen Tel. 05691 804256 | | UNTERSCHRIFT BAUHERR | |
| ARCHITECTEN  Baufrische Architekten und Stadtplaner GmbH Lange Straße 90 34131 Kassel Tel. 0561 93799-0 | | UNTERSCHRIFT ARCHITECT | |
|  f5+ foundation 5+ Architekten BDA Karthausstr. 7-9 34117 Kassel Tel. 0561 90009-0 | | | |
| FACHSPARTE Architektur | PHASE Genehmigung | DATUM 07.12.20 | MASSSTAB 1:100 |
| PLANINHALT Ansichten Neubau Süd Nord Ansicht Ost | | | |
| PLANNUMMER KS-BBW A4 - SAN_01_01 | | | |

Anlage 1

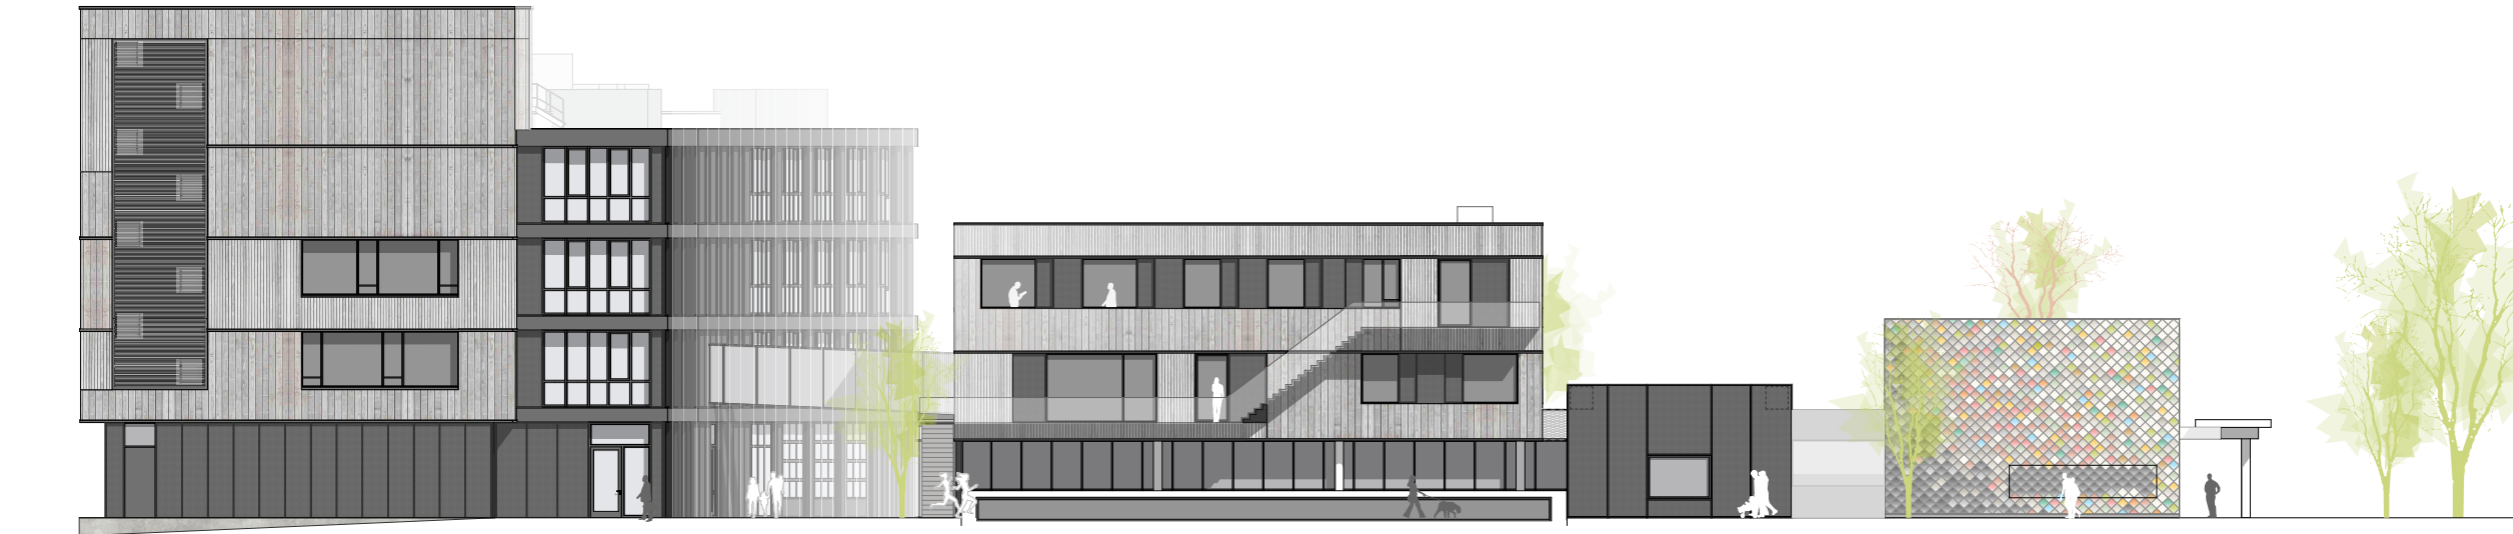

Ansicht West Sickingenstraße



Ansicht Süd Bestand Haupteingang



Ansicht Nord Bestand Aufstockung



Ansicht Ost Bestand Aufstockung

A0 unmaßstäblich
auf A3!

| | | | |
|--|----------------------------|-------------------|-------------------|
| KS-BBW • Berufsbildungswerk Kassel Neu- und Umbau Berufsbildungswerk Kassel | | | |
| | | | |
| LIEGENSCHAFT Kassel - Flur 011 | FLURSTÜCK NR. 00073/005 | | |
| BAUHERR Bathildisheim e.V. Bathildisstr. 7 34456 Bad Arolsen Tel 05691 804256 | UNTERSCHRIFT BAUHERR | | |
| ARCHITEXTEN Baufrösche Architekten und Stadtplaner GmbH Lange Straße 90 34131 Kassel Tel 0561 93799-0 | UNTERSCHRIFT ARCHITEXT | | |
| foundation 5+ Architekten BDA Karlshausstr. 7-9 34117 Kassel Tel 0561 920008-0 | | | |
| FACHSPARTE Architektur | PHASE Genehmigung | DATUM 13.11.20 | MASSSTAB 1:100 |
| PLANNUMMER Ansicht West Süd - Aufstockung Nord Ost | | | |
| PLANNUMMER KS-BBW A4 - 5AN_02_00 | | | |