


Aufhebung des Aufstellungsbeschlusses Bebauungsplan Nr. IV/12 "Herlebergweg"

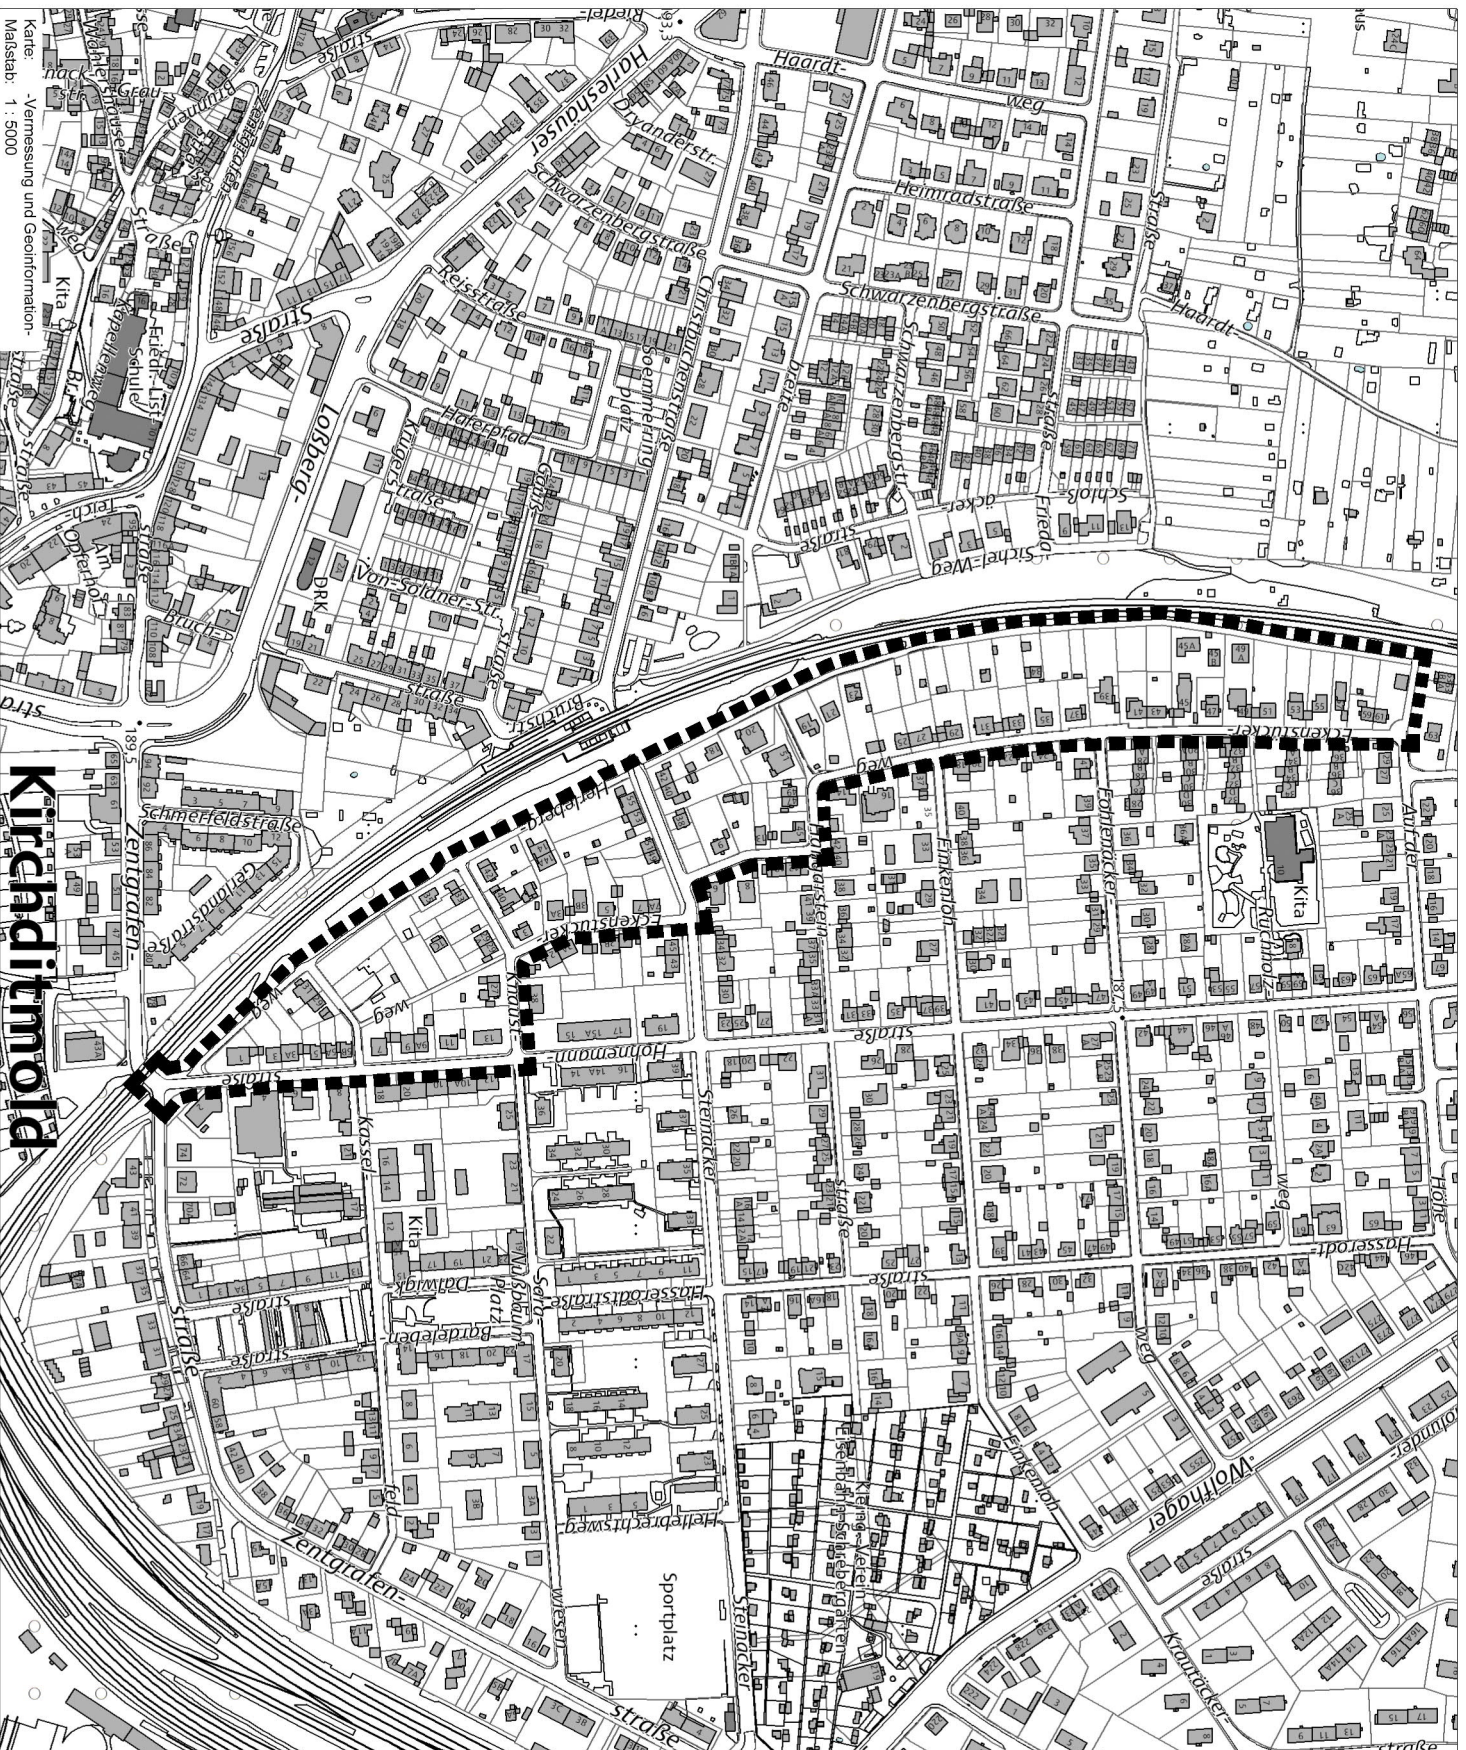

Kirchdittmold

Karte: Vermessung und Geoinformation-
Maststab: 1 : 5000

Magistrat der Stadt Kassel

Dezernat für Stadtentwicklung, Bauen und Umwelt

Stadtplanung, Bauaufsicht und
Denkmalschutz

Kassel, November 2023