


# Anlage 5:

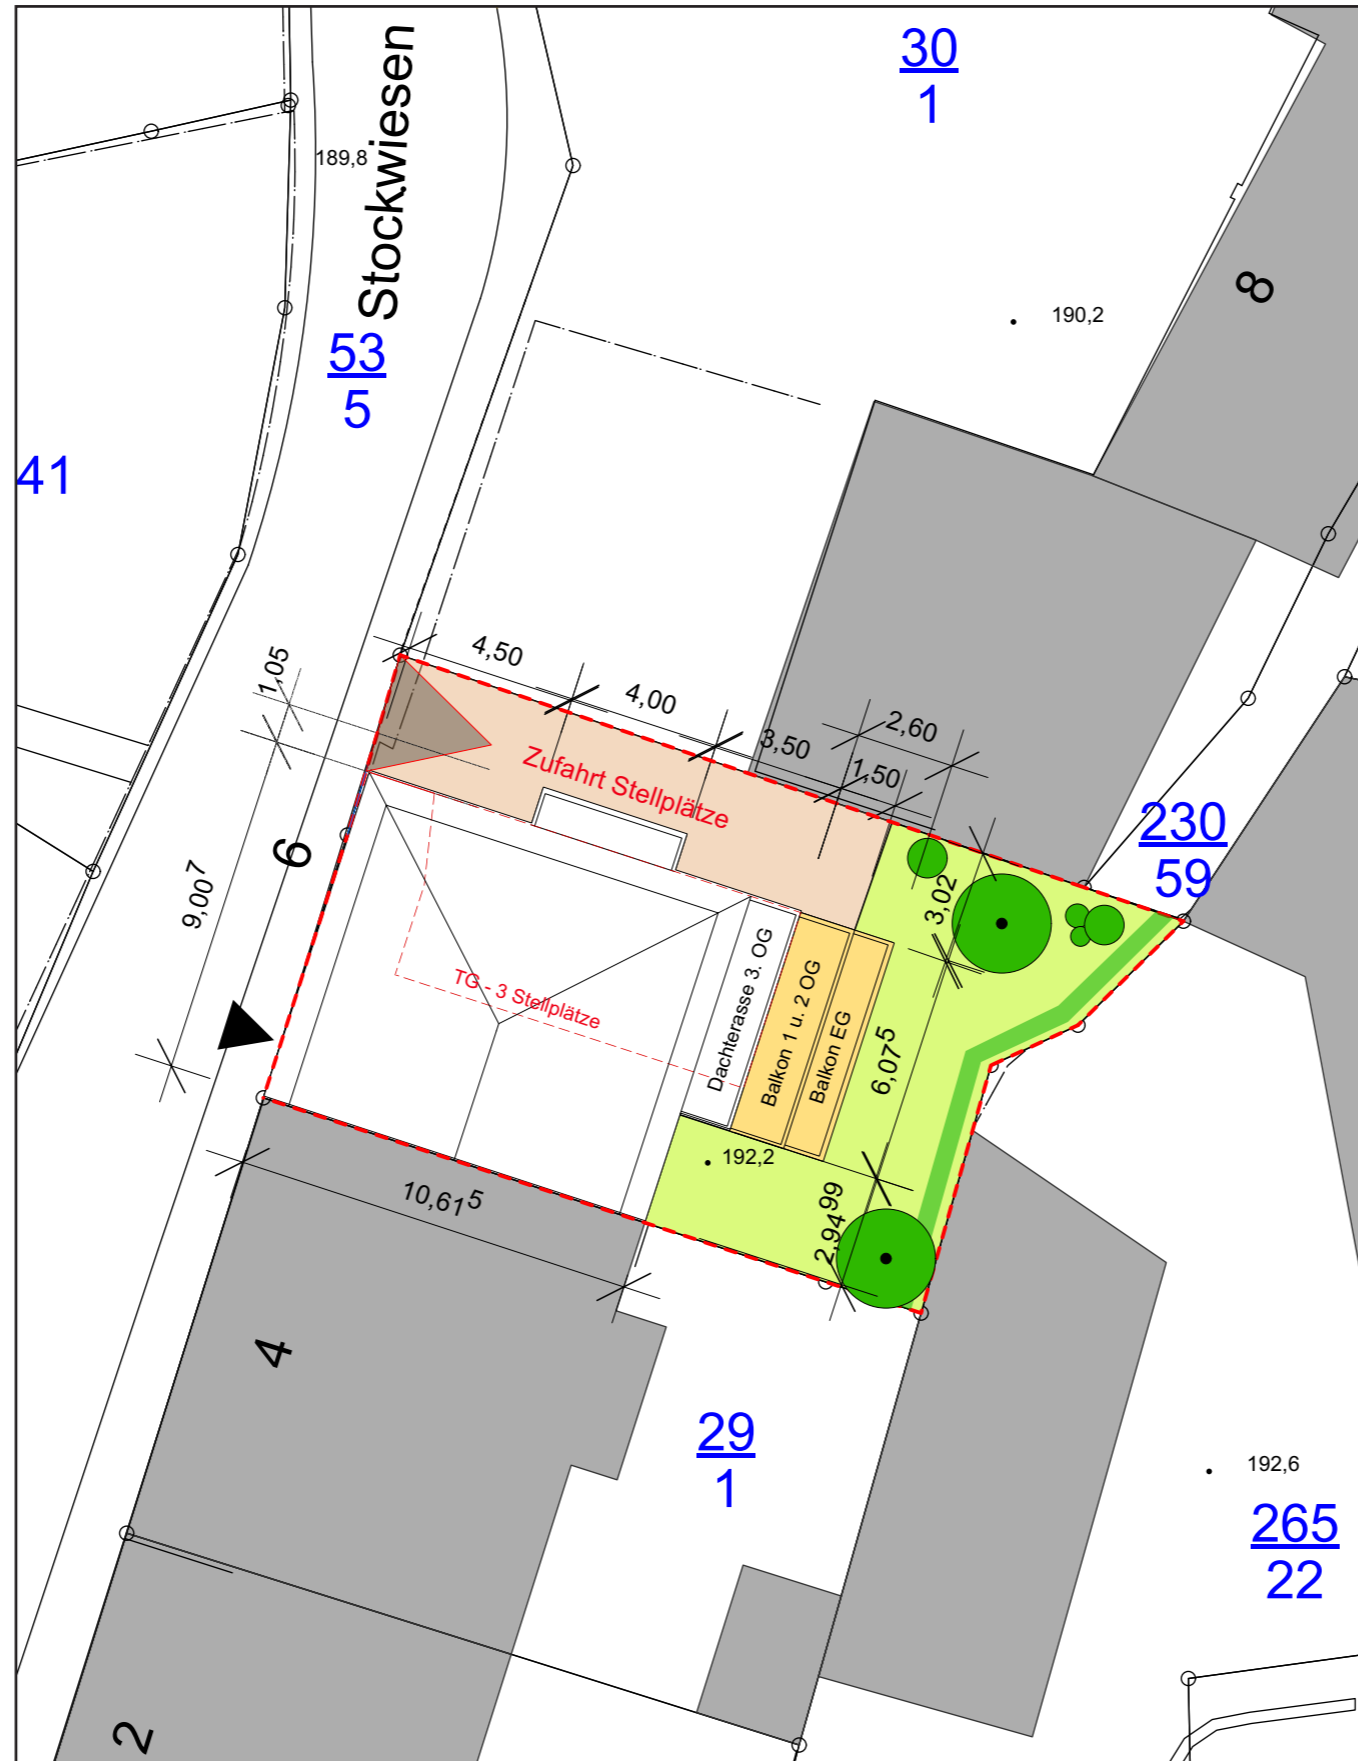

## Legende

Fläche Geltungsbereich: 230,13 qm

Gebäude: Vollgeschosse: 4  
GRZ: 0,6  
GFZ: 2,2  
oberster Gebäudeabschluss:  
max. 209 m über NHN


- Vegetationsfläche
- Befestigte Zufahrtsfläche
- Geltungsbereich
- Gebäudezugang
- Ein- und Ausfahrtsbereich
- Tiefgarage
- Bäume der Qualität Hochstamm, Stammumfang 16-18 cm
- Sträucher der Qualität 60/80 cm
- Hecke

**Kassel** **documenta Stadt**  
Stadtplanung,  
Bauaufsicht und Denkmalpflege

## Maßnahme

VORHABENBEZOGENER  
BEBAUUNGSPLAN Nr. III/31  
„Stockwiesen 6“

Stockwiesen 6	Straße
Kassel - Wahlershausen	Ort
Flur 21, Flurstück 29/2	Flur, Flurstücks Nr.

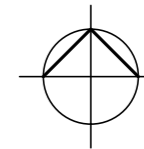

## Vorhabenträger

Dr. Jung-Hyun Meyer  
Christel Meyer  
Thomas Meyer  
Arolser Str. 25  
34128 Kassel

## Entwurfsverfasser

KM architekten + ingenieure bda  
Uhlandstraße 1  
D-34119 Kassel  
fon 0049 561 / 70 1515 70  
mail: office@km-architekten.de

## VORHABEN- UND ERSCHLIESSUNGSPLAN

23.02.2023

1:200