

Bebauungsplan

Nr. III/69

"Bergpark Wilhelmshöhe, Besucherzentrum"

Maßstab: 1 : 1000

Datum: 05.02.2014






Fahrmeier • Rühling • Weiland
Partnerschaft Diplom-Ingenieure für Landschaftsplanung
Landschaftsarchitekten • Stadtplanerin • Städtebauarchitektin
Herkulesstraße 39 • 34119 Kassel
Fon: 0561-33232 • Fax: 0561-7396666
e-Mail: stadtplanung@pwi-kassel.de

Kassel **documenta Stadt**

Stadtplanung,
Bauaufsicht
und Denkmalschutz

BEBAUUNGSPLAN Nr. III/69

"Bergpark Wilhelmshöhe, Besucherzentrum"

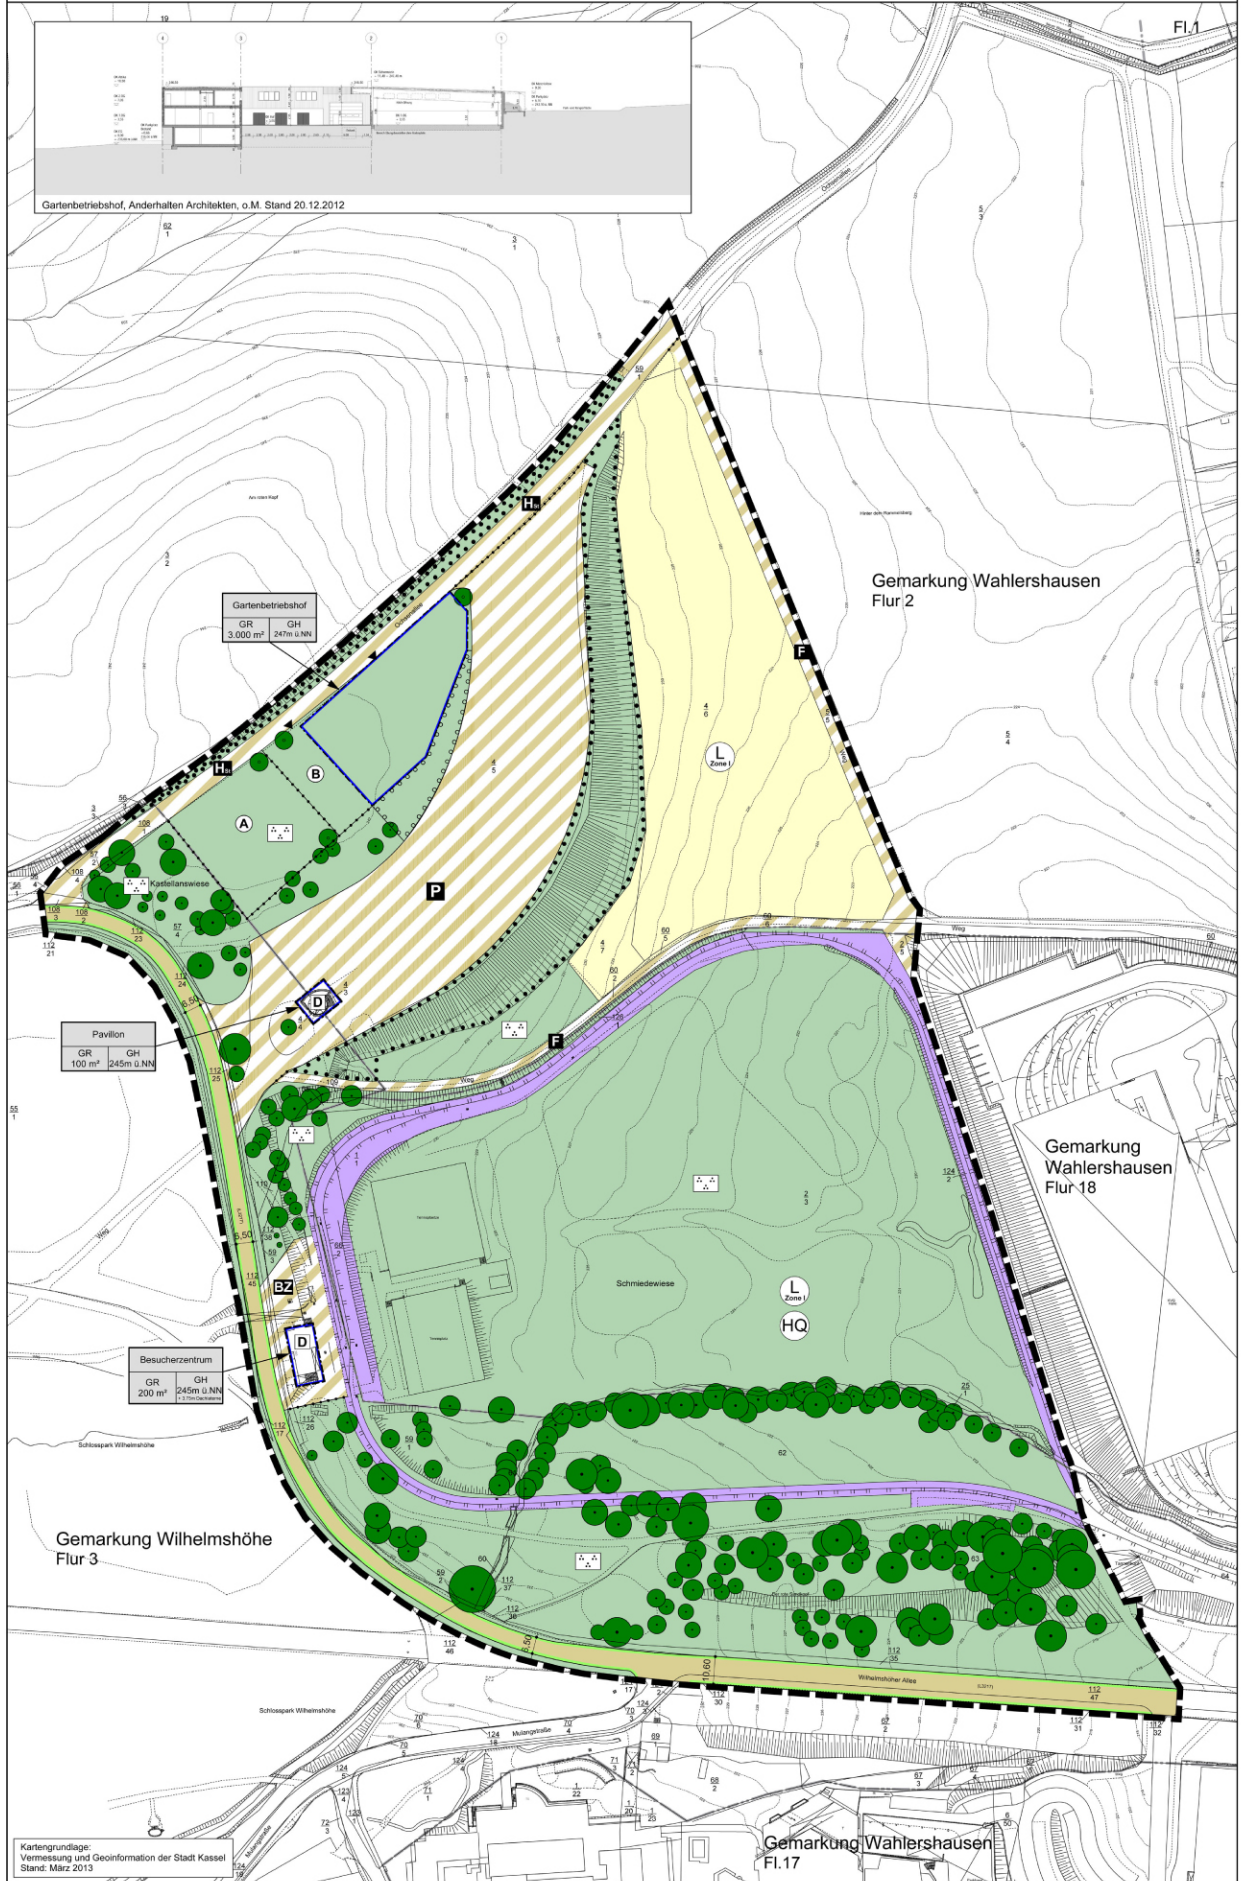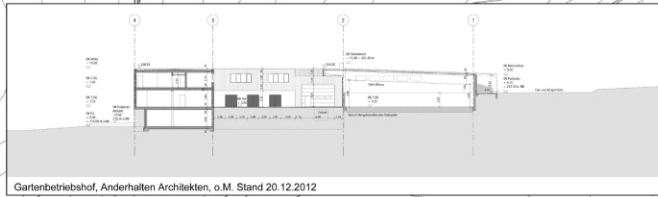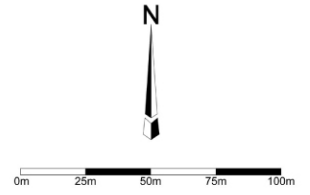

Kartengrundlage:
Vermessung und Geoinformation der Stadt Kassel
Stand: März 2013