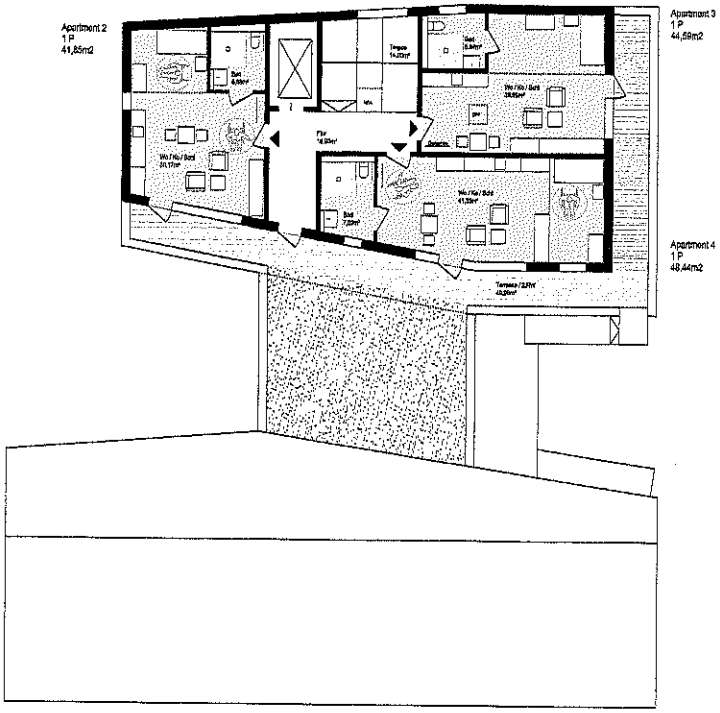


Dachgeschoss

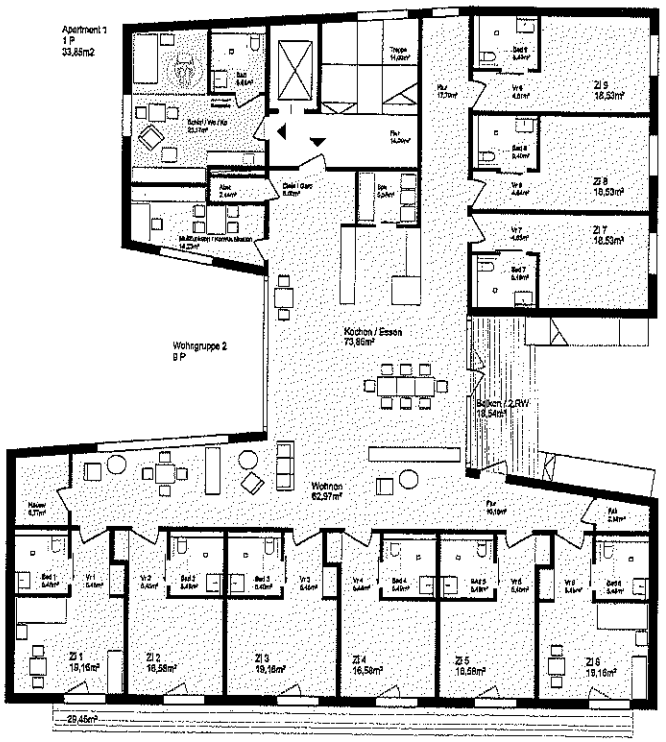


Obergeschoss

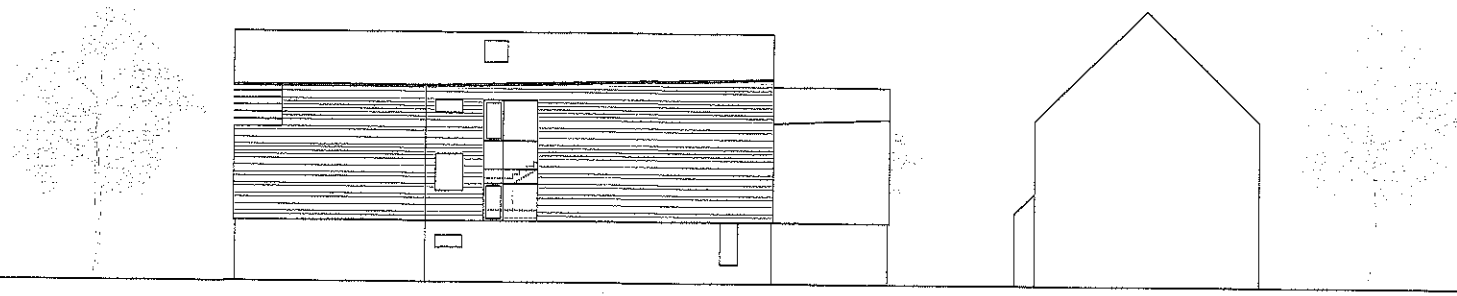

Ansicht Nord

Bereich Wohngruppen

Bereich Apartments

| Sterne / Datum | Änderungen / Ergänzungen | Bear. |
|---|---|---|
| | | |

Bauvorhaben:

GHW
Ersatzneubau Stationäres Wohnen 21 Plätze

Bergshäuser Straße 1
34123 Kassel

Bauherr:

Diakonie Wohnstätten gGmbH

Kirchbaunaer Str. 19
34225 Baunatal
Tel.: 0561 / 94951-0
Fax: 0561 / 94951-110

Datum / Unterschrift

Planverfasser:

crep D - Architekten BDA

Humboldtstrasse 4
34117 Kassel
Tel.: 0561 / 920540-70
Fax: 0561 / 920540-79

Datum / Unterschrift

| Plan: | | | Planungsstufe: |
|---|---|---|---|
| OG / DG / Ansicht Nord | | | Vorentwurf |
| Maßstab: 1 : 100 | Datum: 22.01.10 | Gez.: D | Blattgröße: A1 |
| Zeichnungsnr.: VE_H_02 | | | Index: B |
| Planer: crep D | Gewerk: | | Projektnr.: |

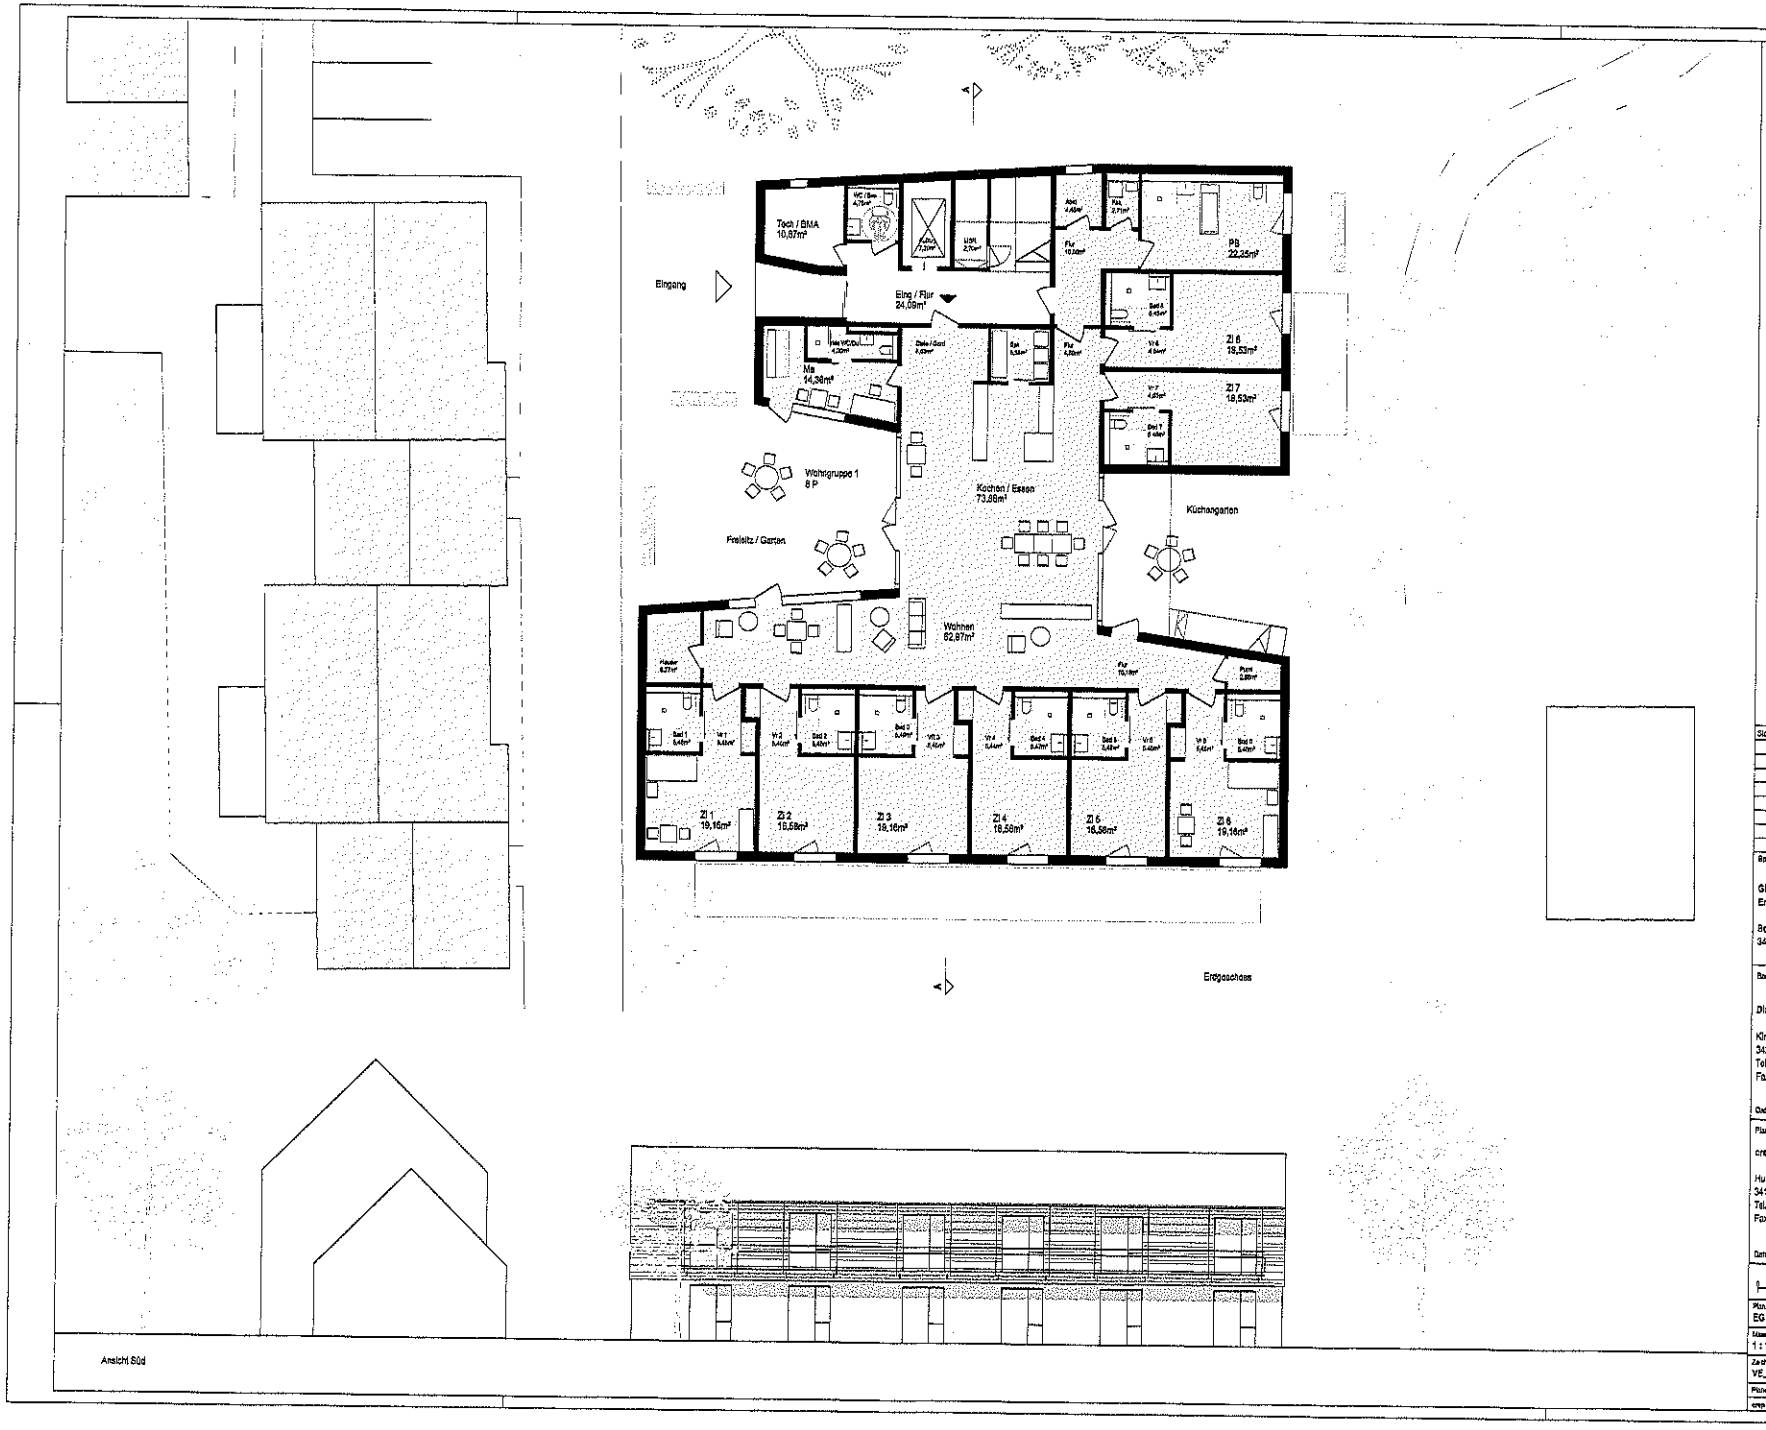


| Stand / Datum | Änderungen / Ergänzungen | Bear. |
|---|---|---|
| | | |

Bauvorhaben:

GHW
Ersatzneubau Stationäres Wohnen 21 Plätze

Bergshäuser Straße 1
34123 Kassel

Bauherr:

Diakonie Wohnstätten gGmbH

Kirchbaunaer Str. 19
34225 Baunatal
Tel.: 0561 / 94951-0
Fax: 0561 / 94951-110

Datum / Unterschrift

Planverfasser:

crep D - Architekten BDA

Humboldtstrasse 4
34117 Kassel
Tel.: 0561 / 920540-70
Fax: 0561 / 920540-79

Datum / Unterschrift

0 1 2 3 m

| | | | |
|---|---|---|---|
| Plan: EG / Ansicht Süd | | | Planungsstufe: Vorentwurf |
| Maßstab: 1 : 100 | Datum: 22.01.10 | Gez.: fb | Stadtgrösse: A1 |
| Zeichnungsnr.: VE_H_01 | | | Index: B |
| Planer: crep D | Gewerk: | | Projektnr.: |