


Planzeichnung

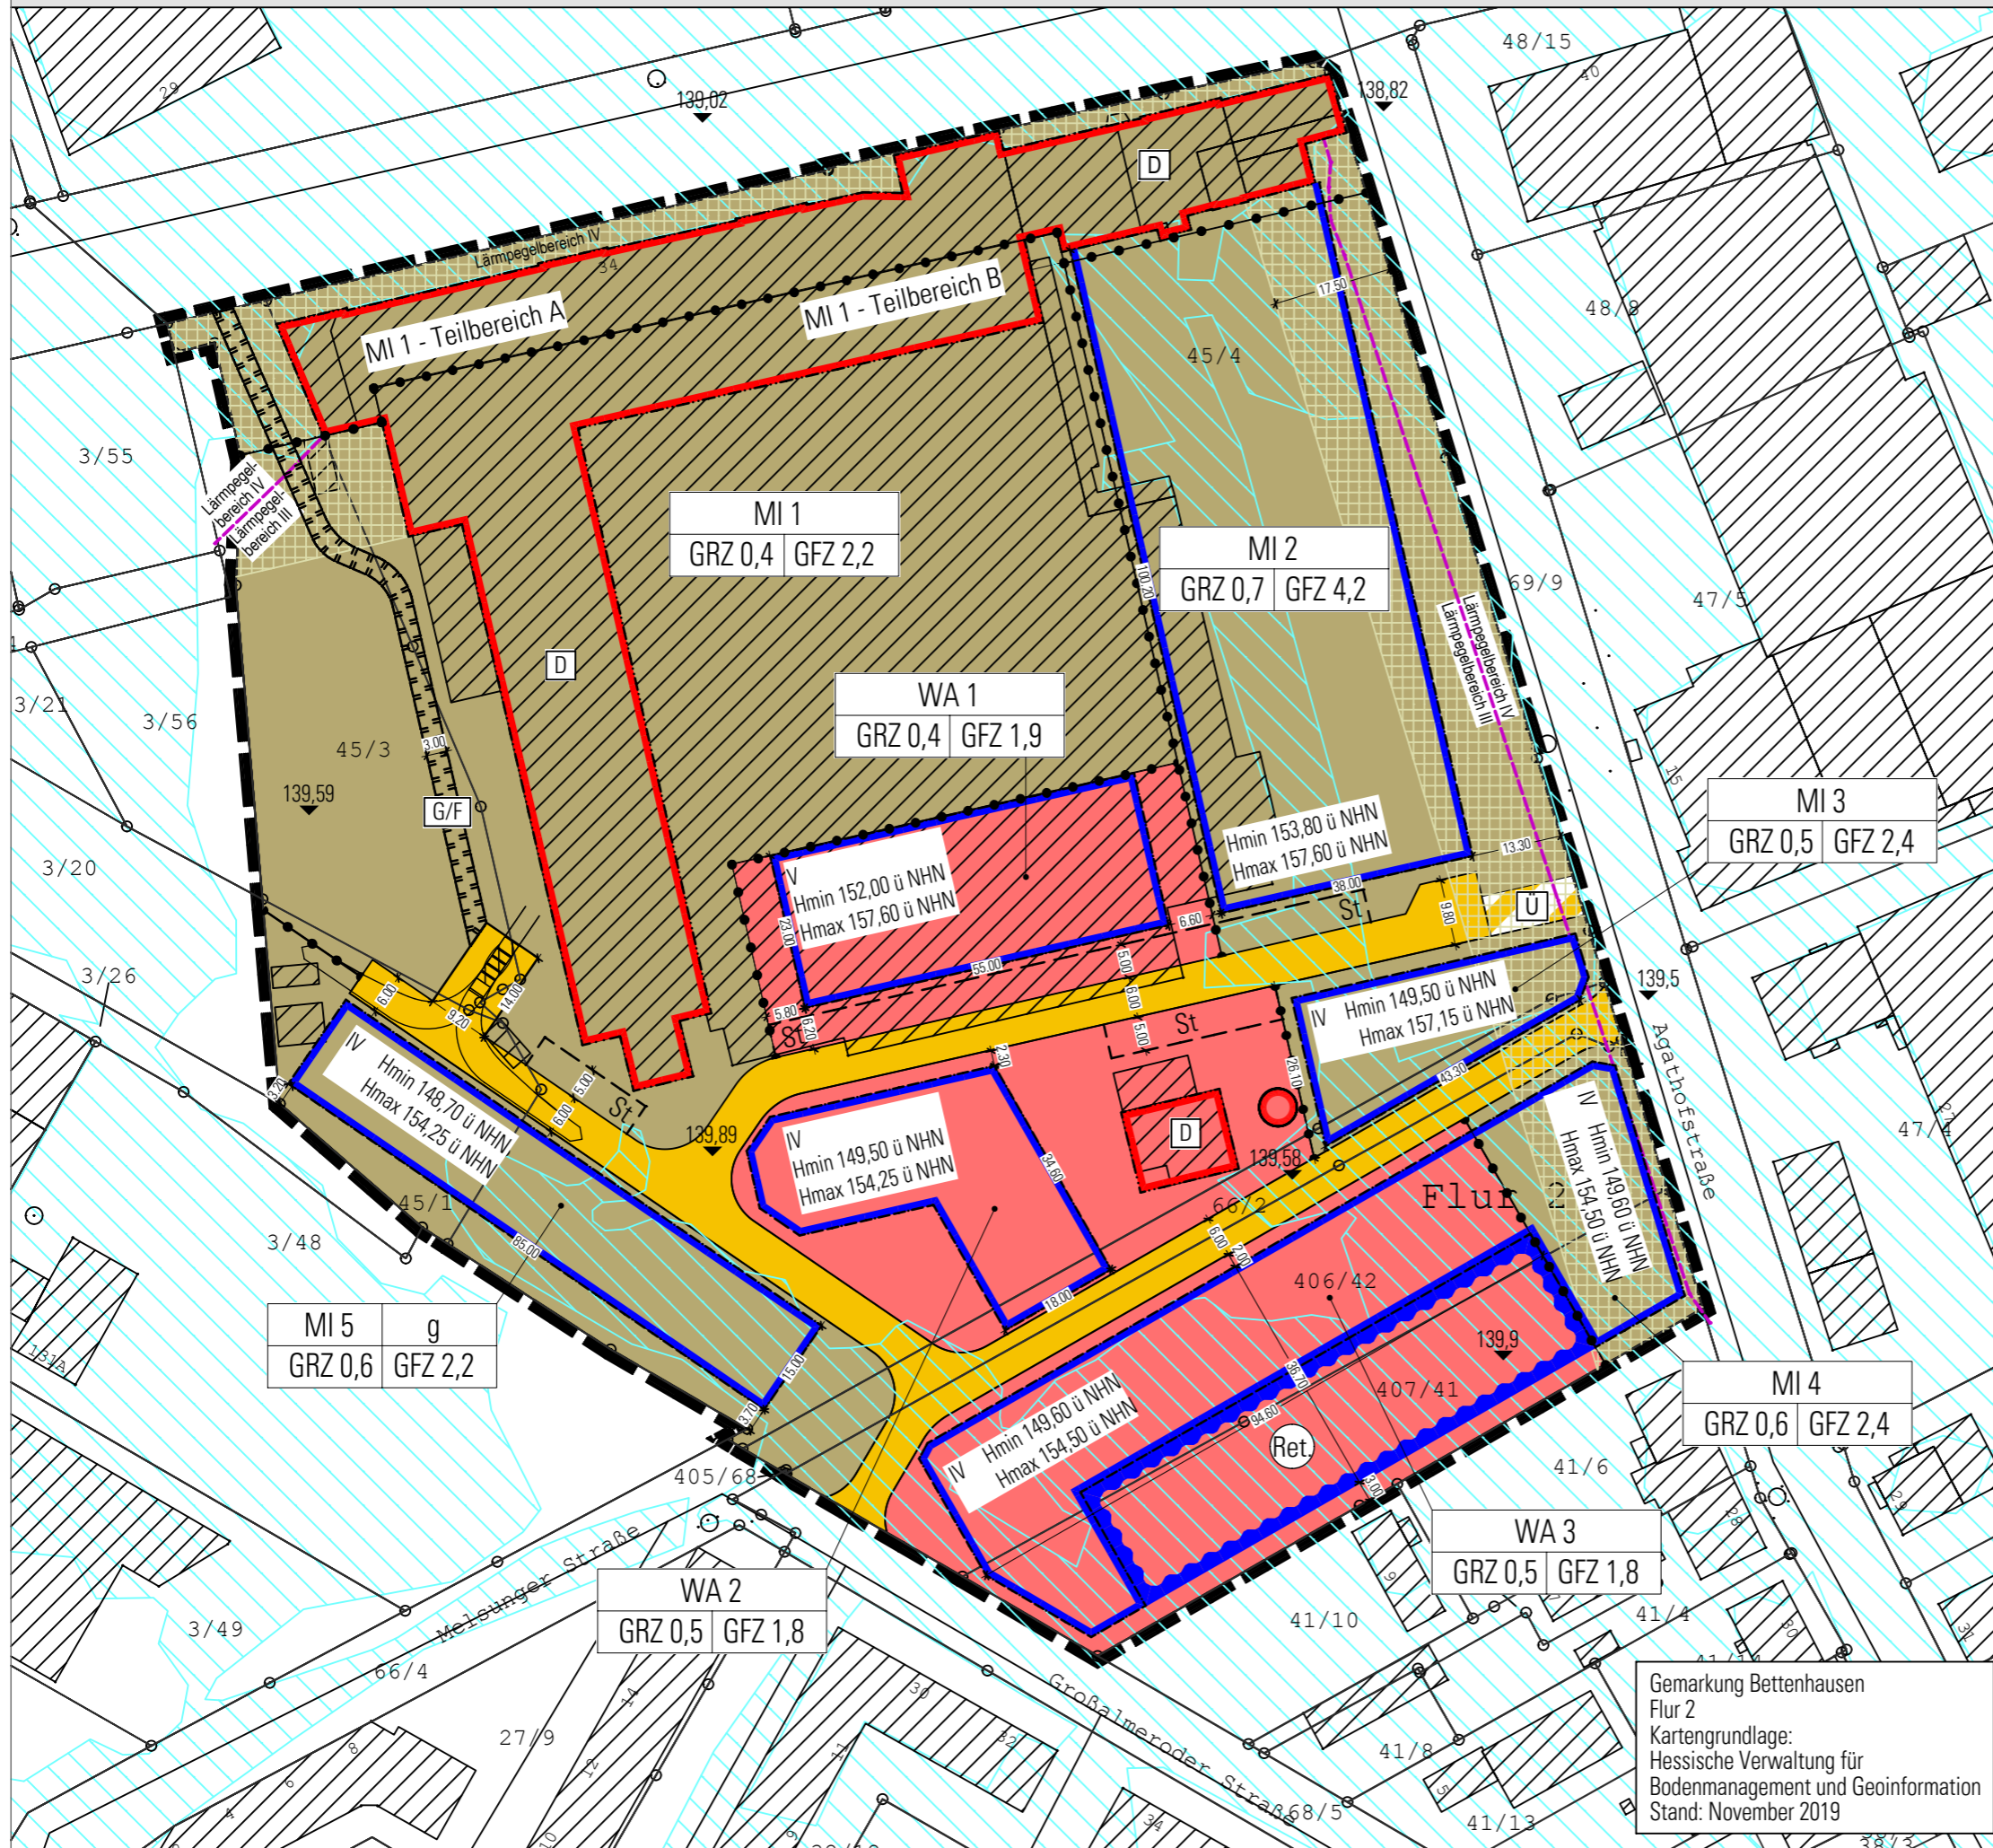

Gemarkung Bettenhausen
Flur 2
Kartengrundlage:
Hessische Verwaltung für
Bodenmanagement und Geoinformation
Stand: November 2019

Stadt Kassel
Bebauungsplan Nr. VII / 42
"Salzmann-Areal"

Kassel documenta Stadt
Stadtplanung,
Bauaufsicht
und Denkmalschutz

- Entwurf -

M 1 : 1.000
Bearbeitungsstand: 07. November 2019

