


Kurt-Schumacher-Straße

Urbanes Gebiet	
179,8 m im Teilgebiet a	VI im Teilgebiet a
164,0 m im Teilgebiet b	I im Teilgebiet b
GRZ 1,0	GFZ 3,6
Flachdach	

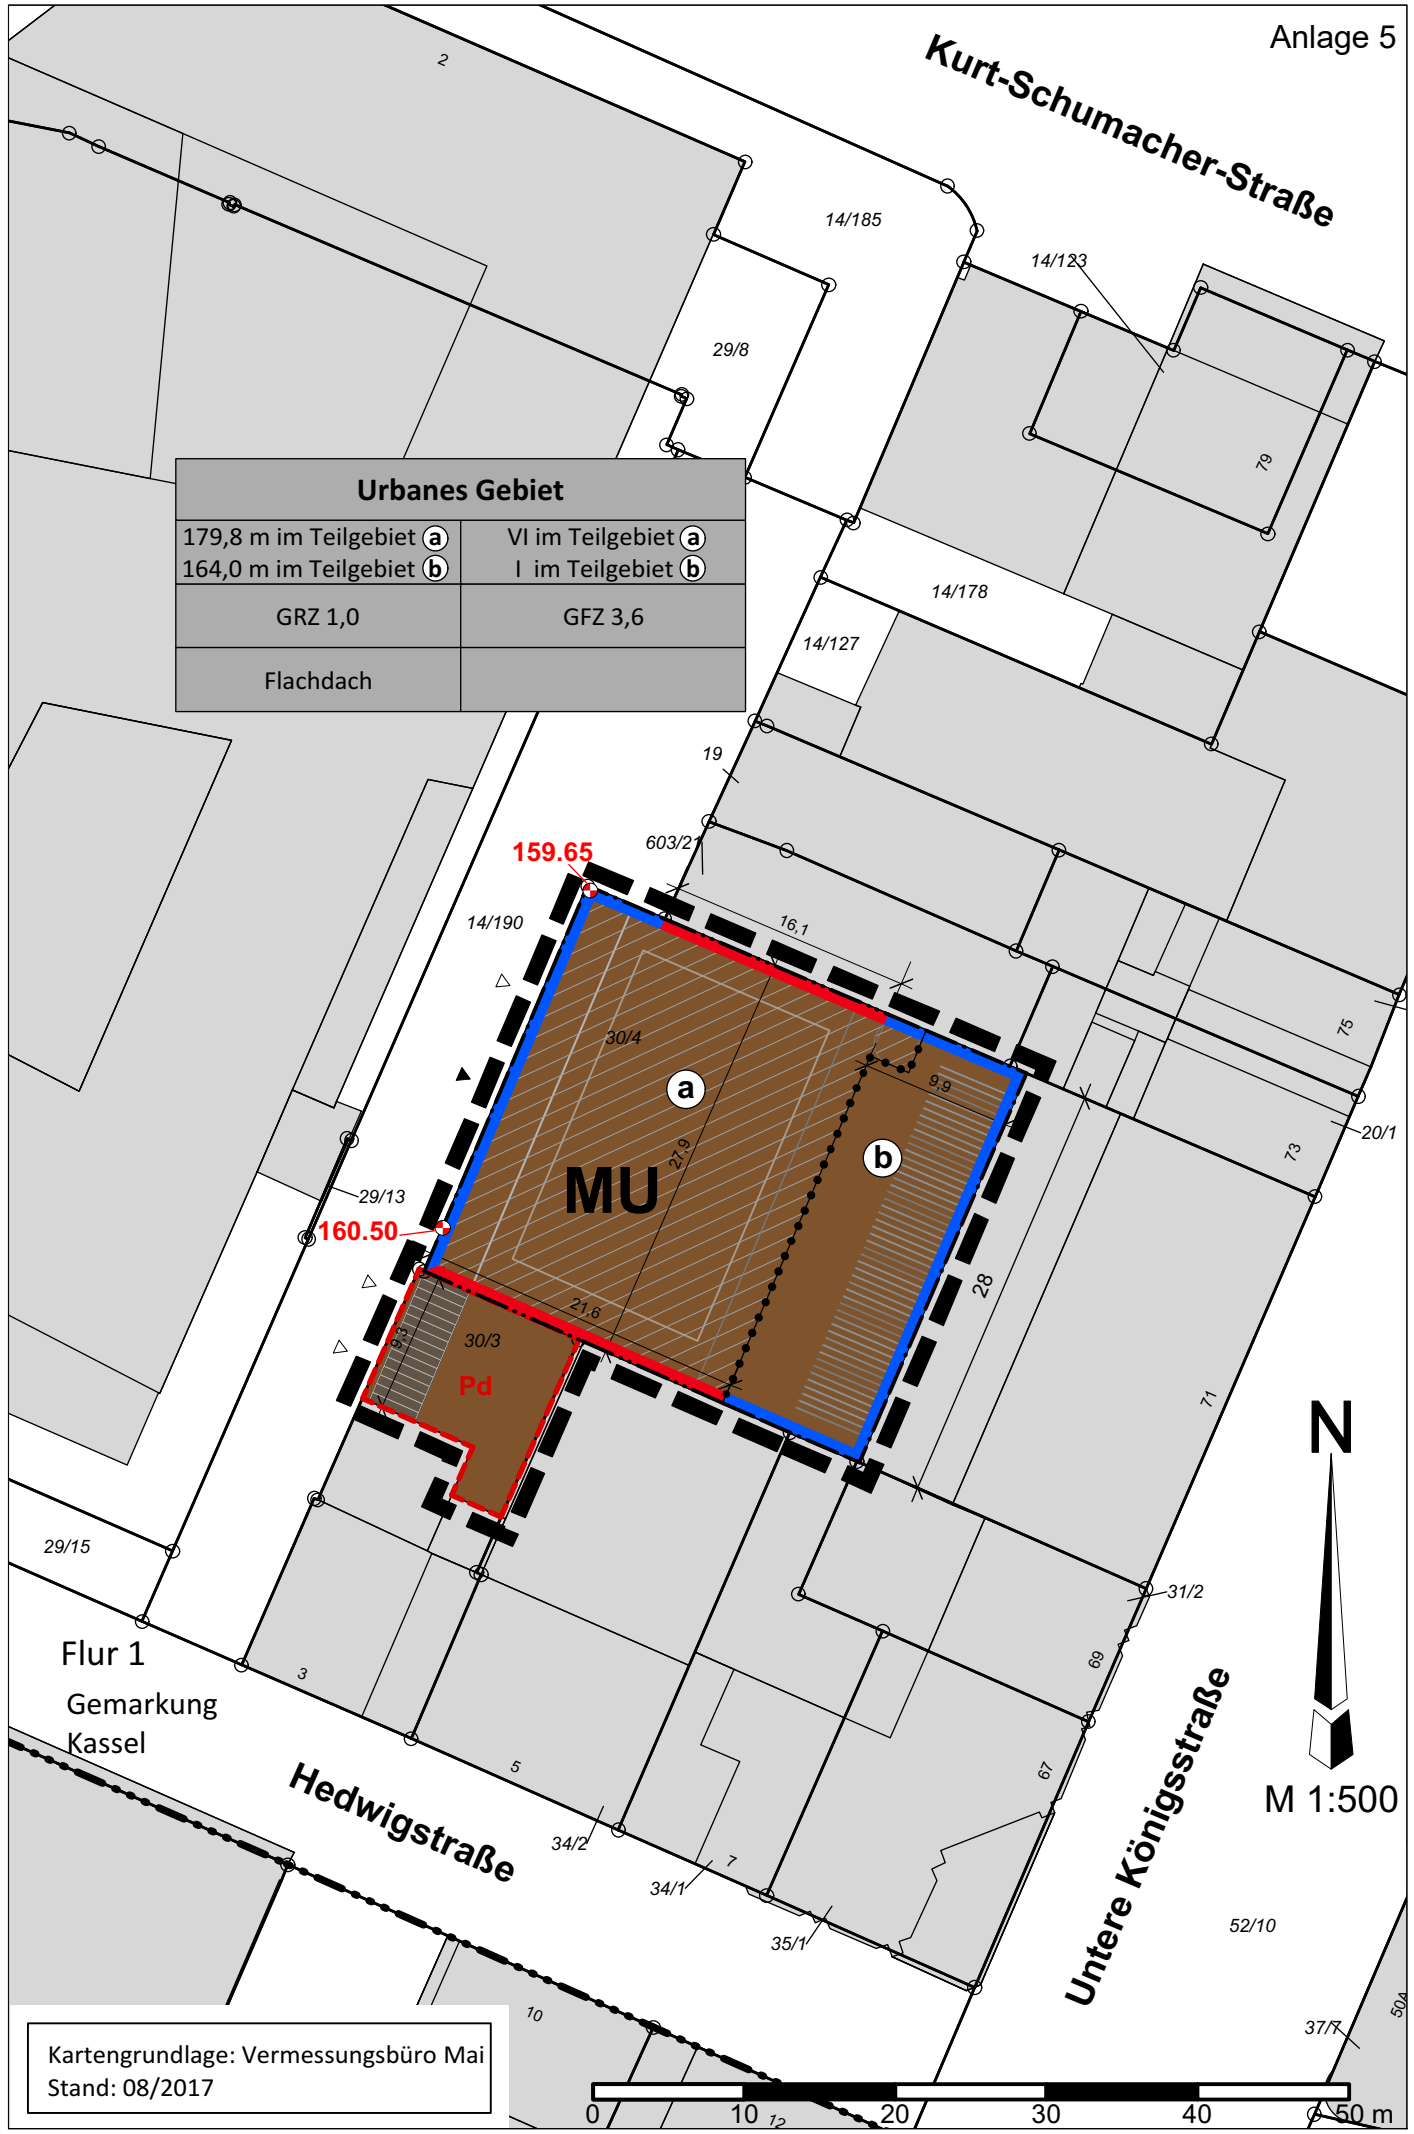

159.65

160.50

MU

Pd

a

b



M 1:500

Flur 1
Gemarkung
Kassel

Hedwigstraße

Untere Königsstraße

Kartengrundlage: Vermessungsbüro Mai
Stand: 08/2017

