

Aufstellungsbeschluss


Bebauungsplan

Nr. VI / 33
"Fuldatalstraße /
Wilhelm-Speck-Straße"

Maßstab: 1 : 5.000

Magistrat der Stadt Kassel
Büroamt für Verkehr, Umwelt, Städtebau und Bau

Stadtplanung, Bauaufsicht und Denkmalschutz
Kassel, Juni 2015

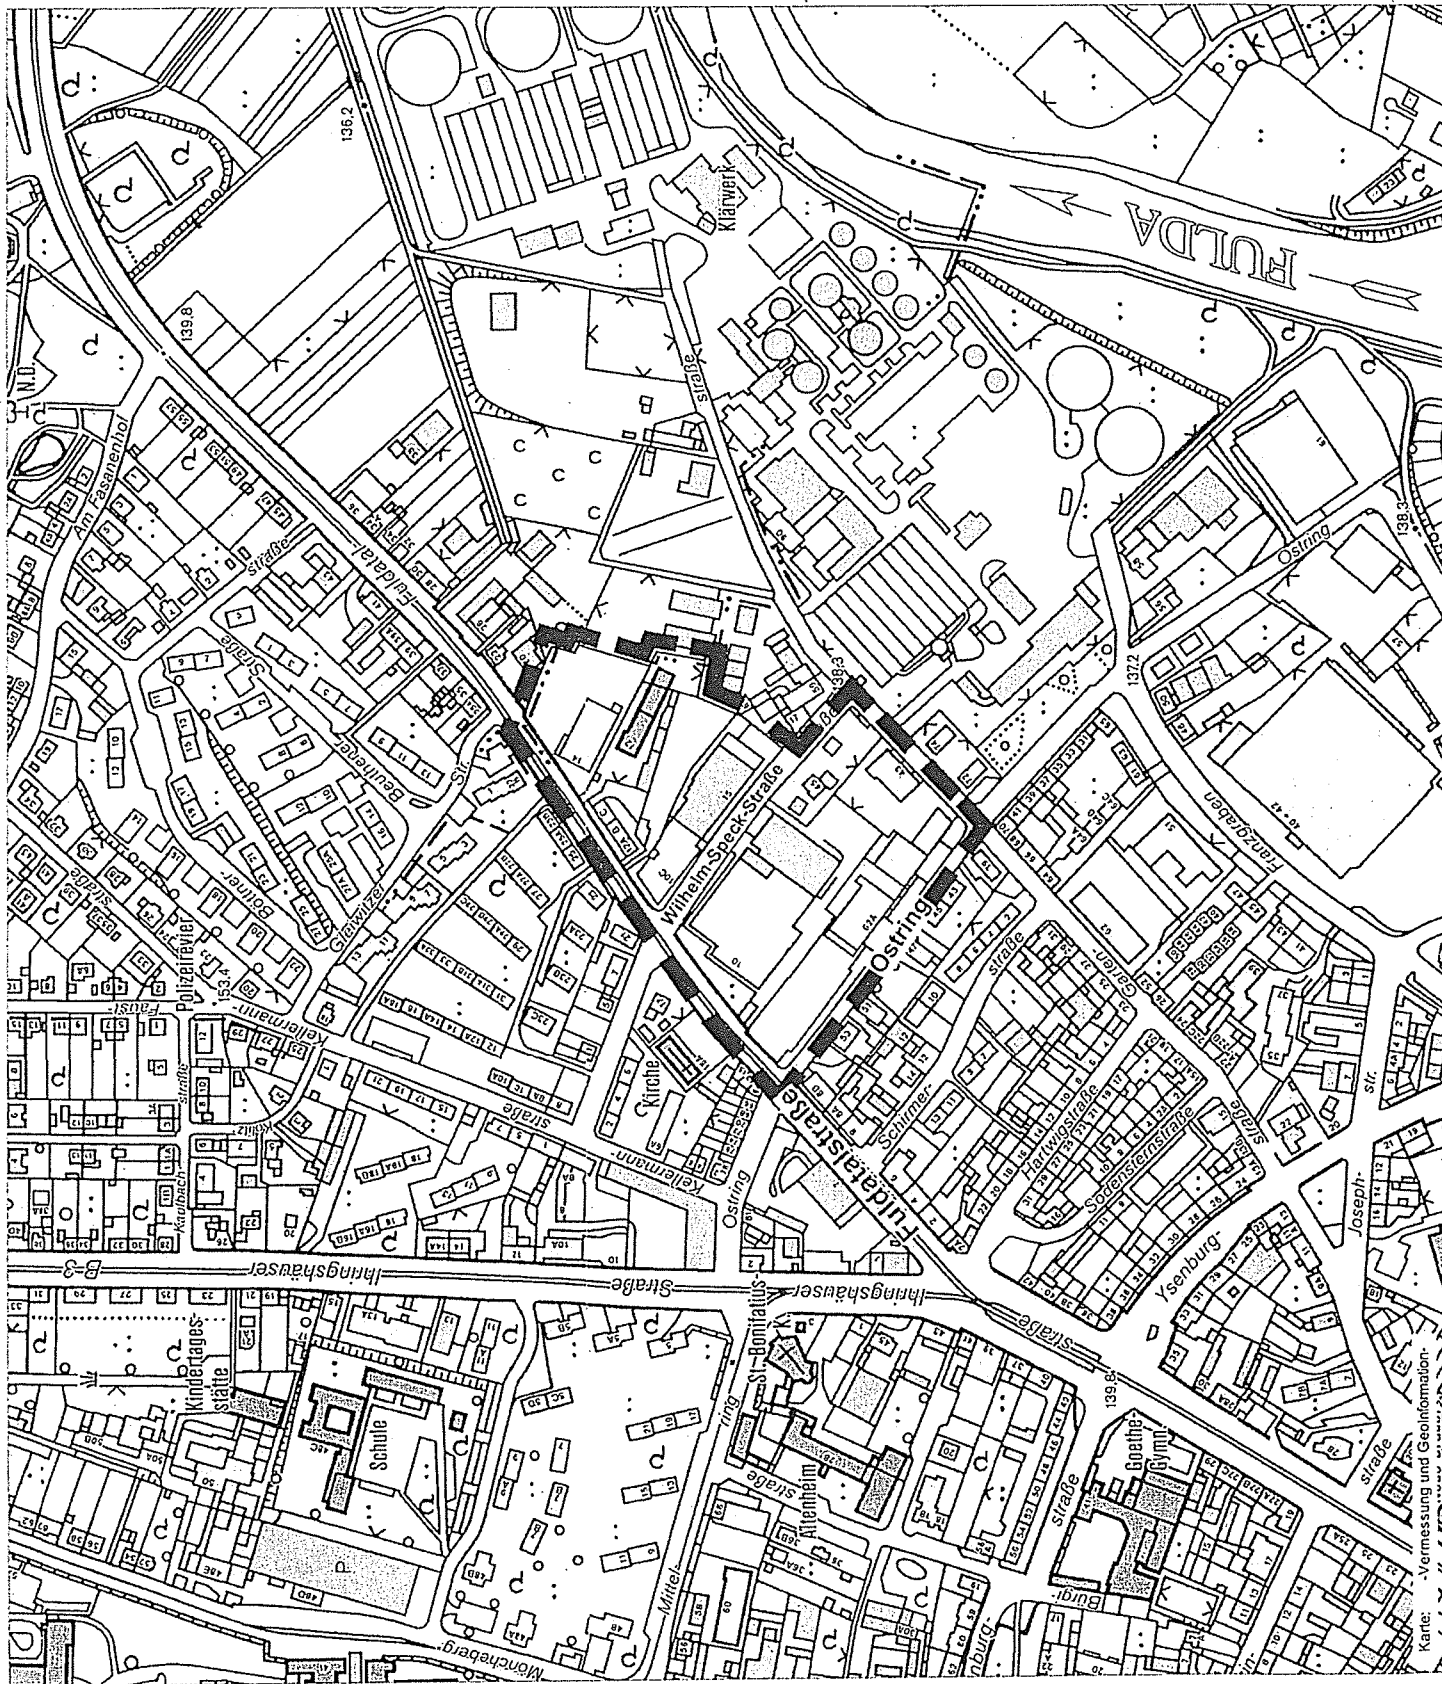

Karte: Vermessung und Geoinformation