



Anlage 2

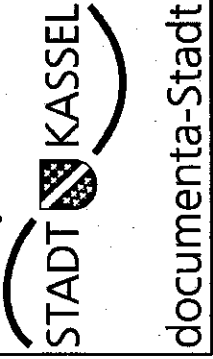

Aufstellungsbeschluss

Bebauungsplan
Nr. II / 40
"Ortsbürger Straße"
(ehemalige
Landesfeuerwehr-
schule)

Magistrat der Stadt Kassel
Dezernat für Verkehr, Umwelt, Stadtentwicklung und Bauen
Stadtplanung und Bauaufsicht
Kassel, Januar 2009

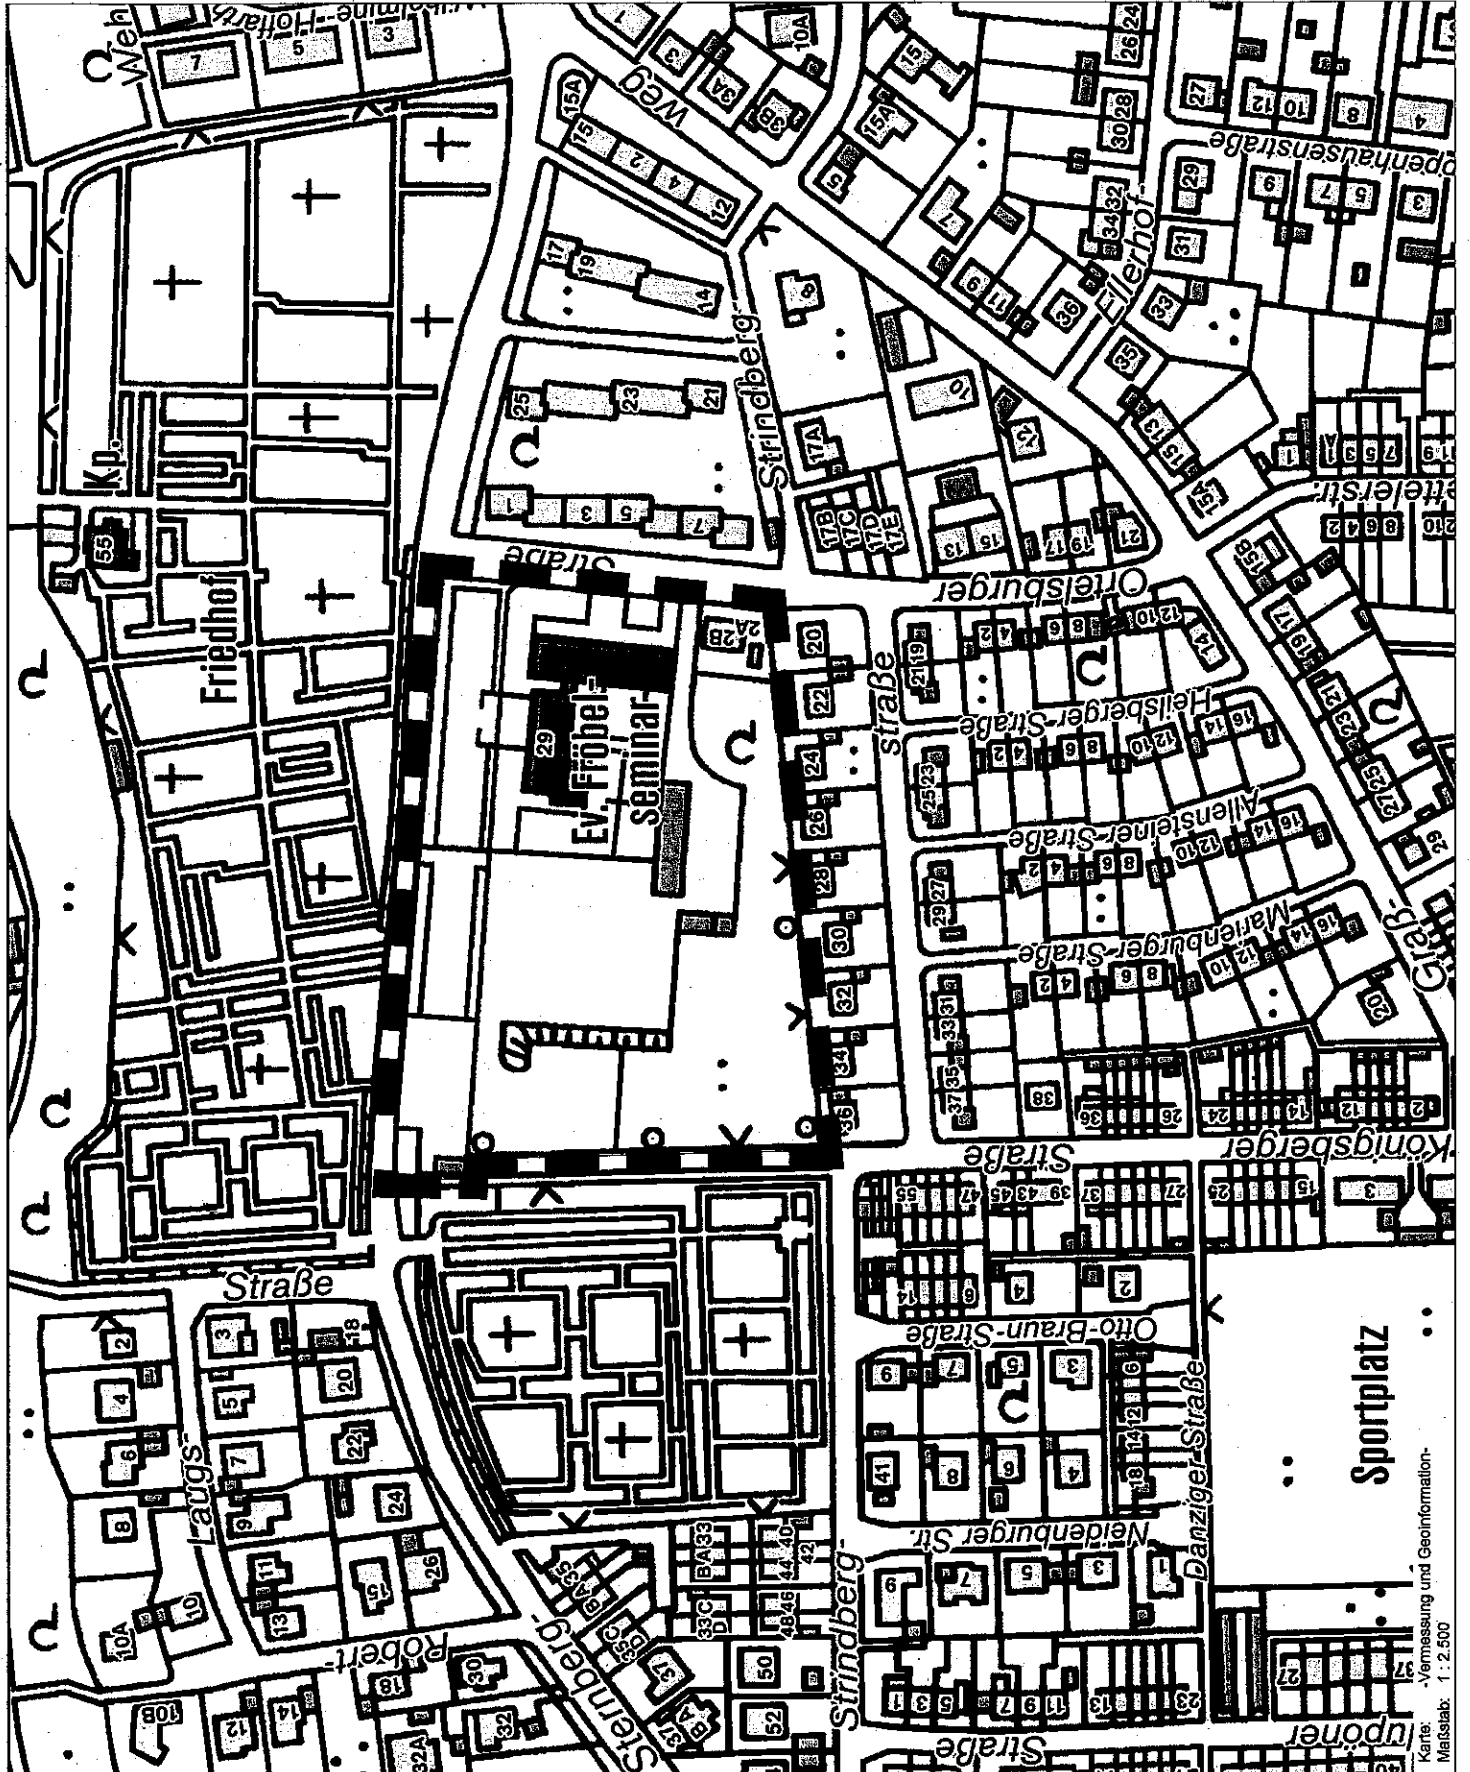

Karte: Vermessung und Geoinformation
Maßstab: 1:2.500