


Aufstellungsbeschluss

Bebauungsplan

Nr. VIII / 10

"Leuschnerstraße -
Magazinhof"

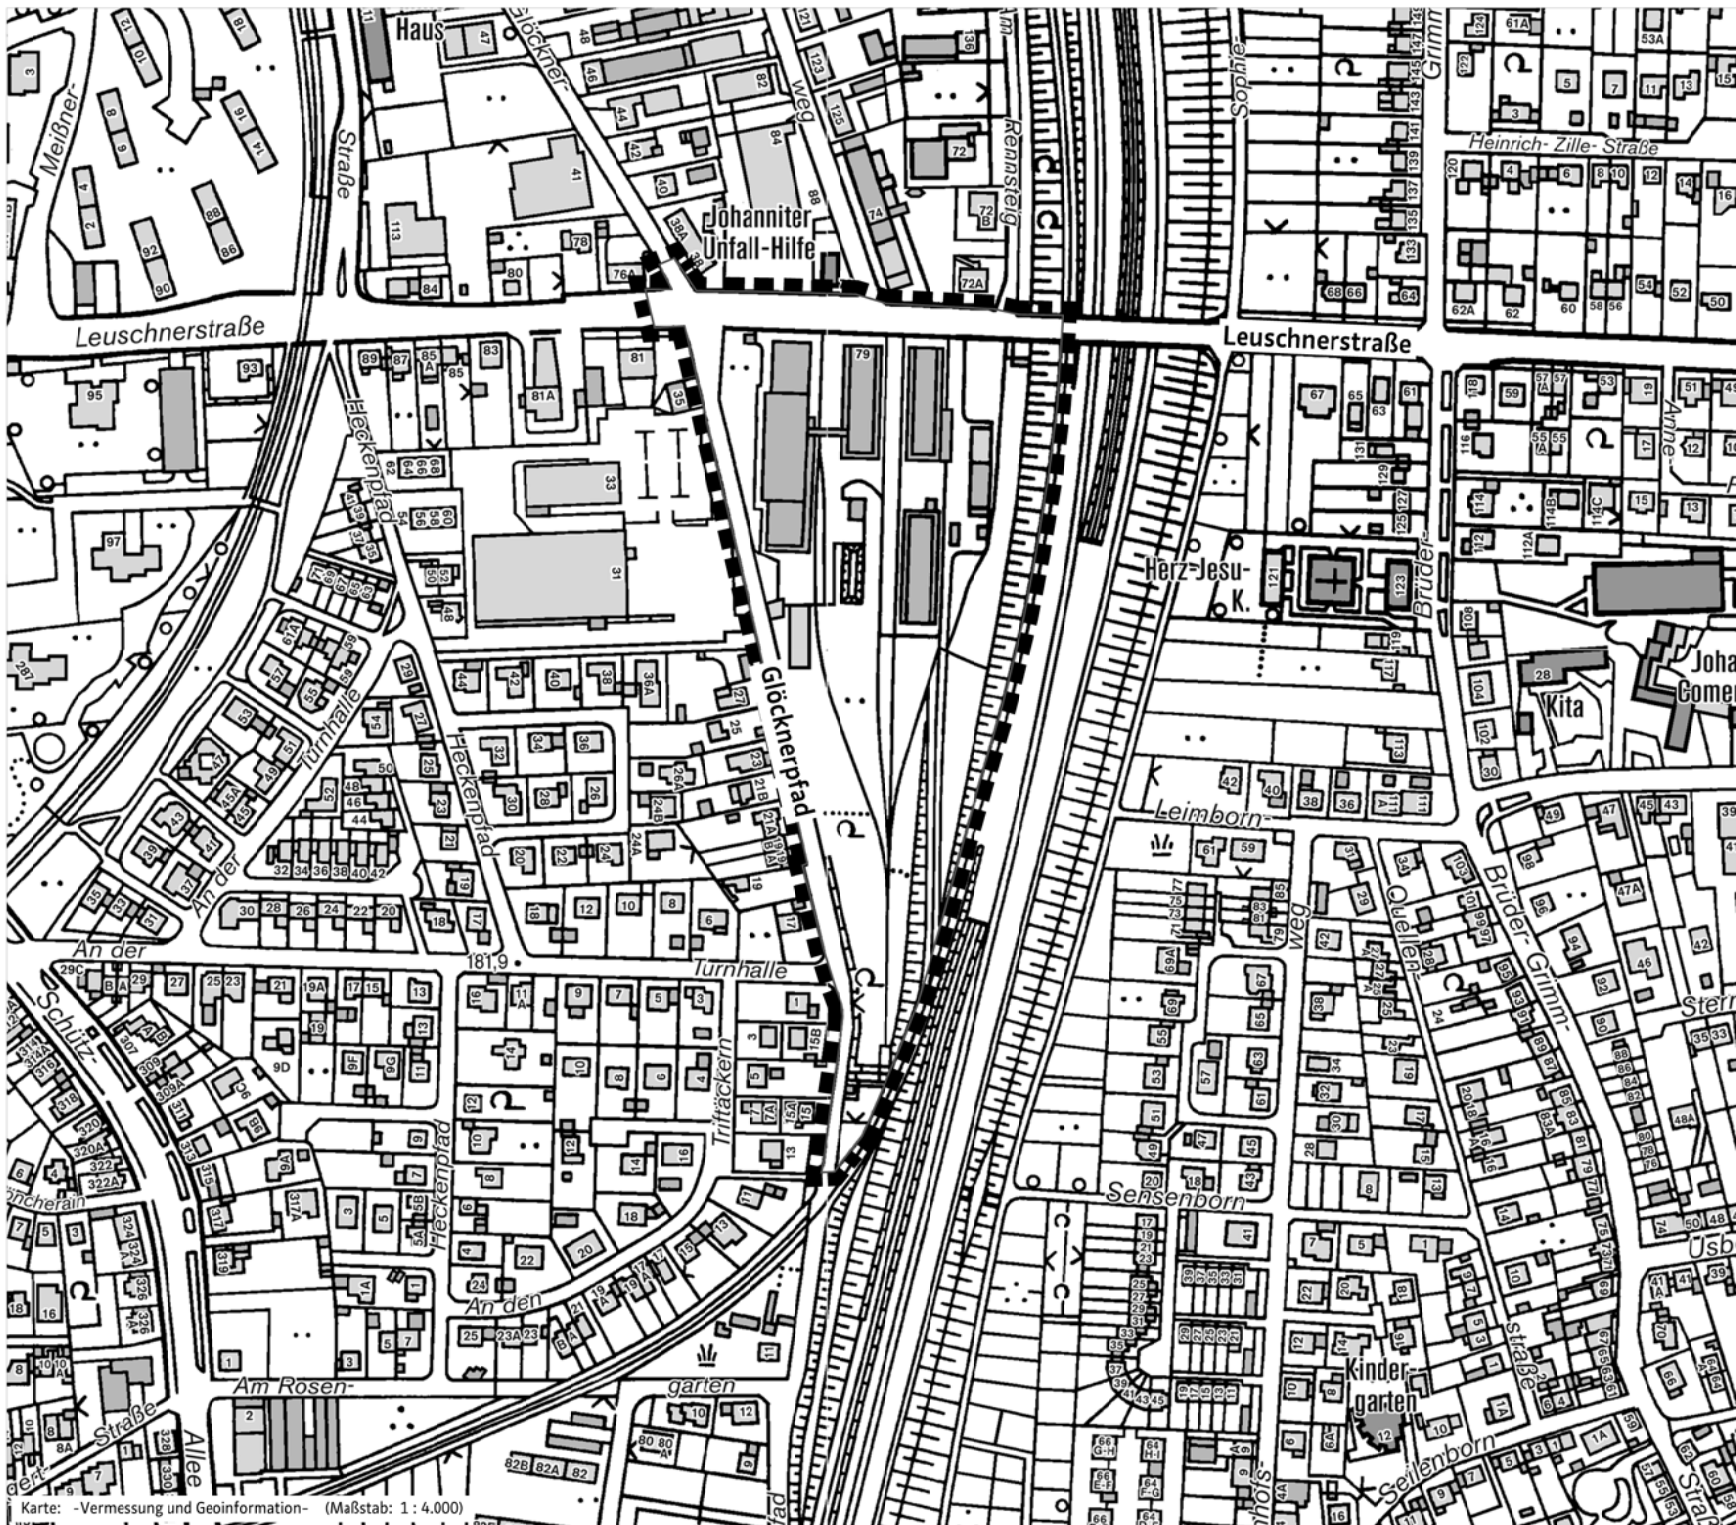

Magistrat der Stadt Kassel

Dezernat für Stadtentwicklung, Bauen und Umwelt

Stadtplanung, Bauaufsicht und
Denkmalschutz

Kassel, September 2018