





Baufrosche
 Architekten und Stadtplaner GmbH
 www.baufrosche.de

Bauherrengemeinschaft
 Thilko Gerke und Dr. Sascha Haghani

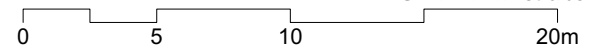

KS-EP • Klinikstraße 16A Ansicht West M 1:200
 Stand 19.09.16
 Format: DIN A3

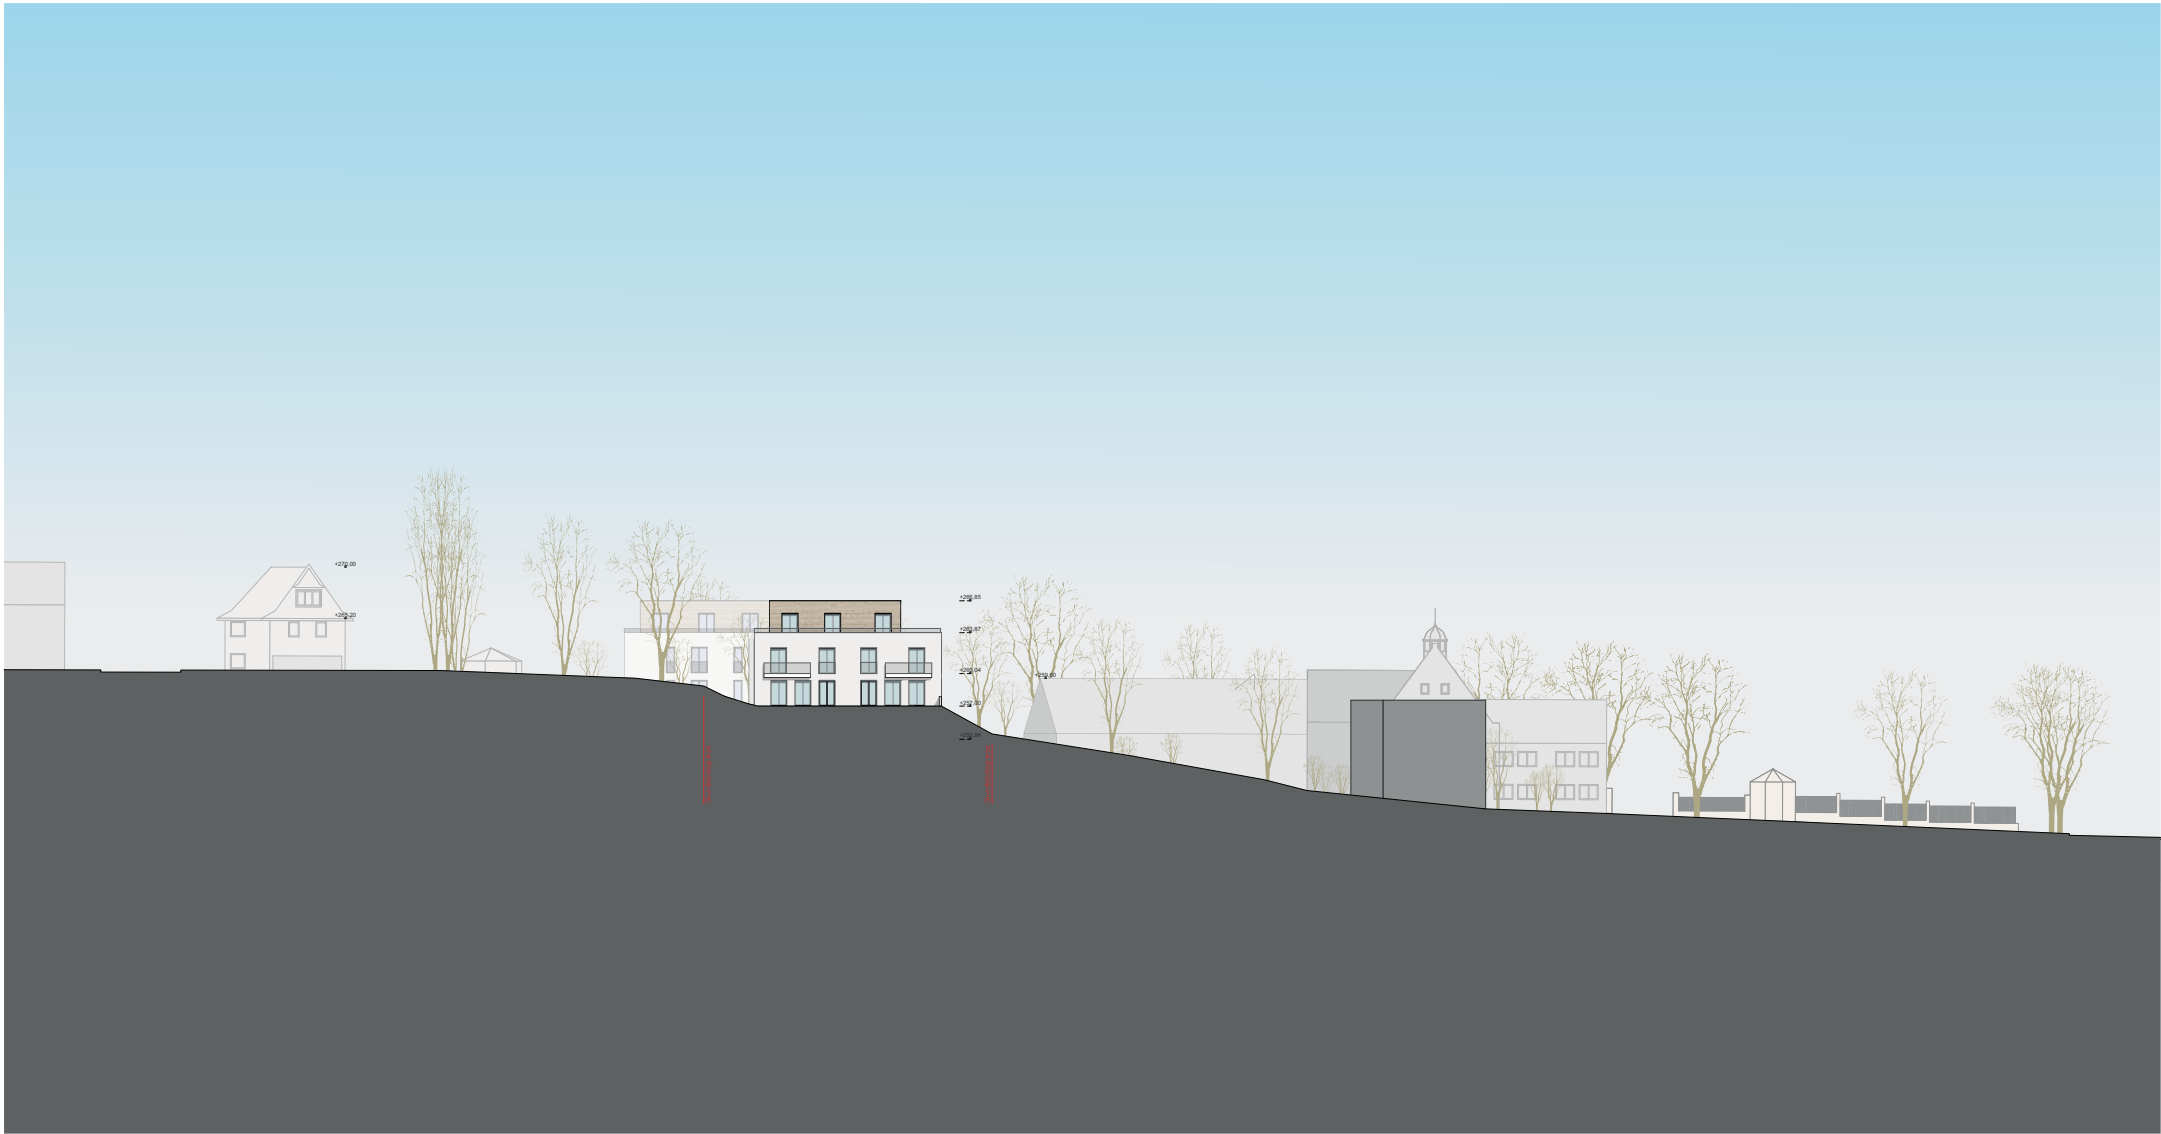

Baufrosche
Architekten und Stadtplaner GmbH
www.baufrosche.de

Bauherrengemeinschaft
Thilko Gerke und Dr. Sascha Haghani

KS-EP • Klinikstraße 16A Ansicht West lang M 1:500
Stand 19.09.16
Format: DIN A3



