


PLANZEICHNUNG

Anlage 1a

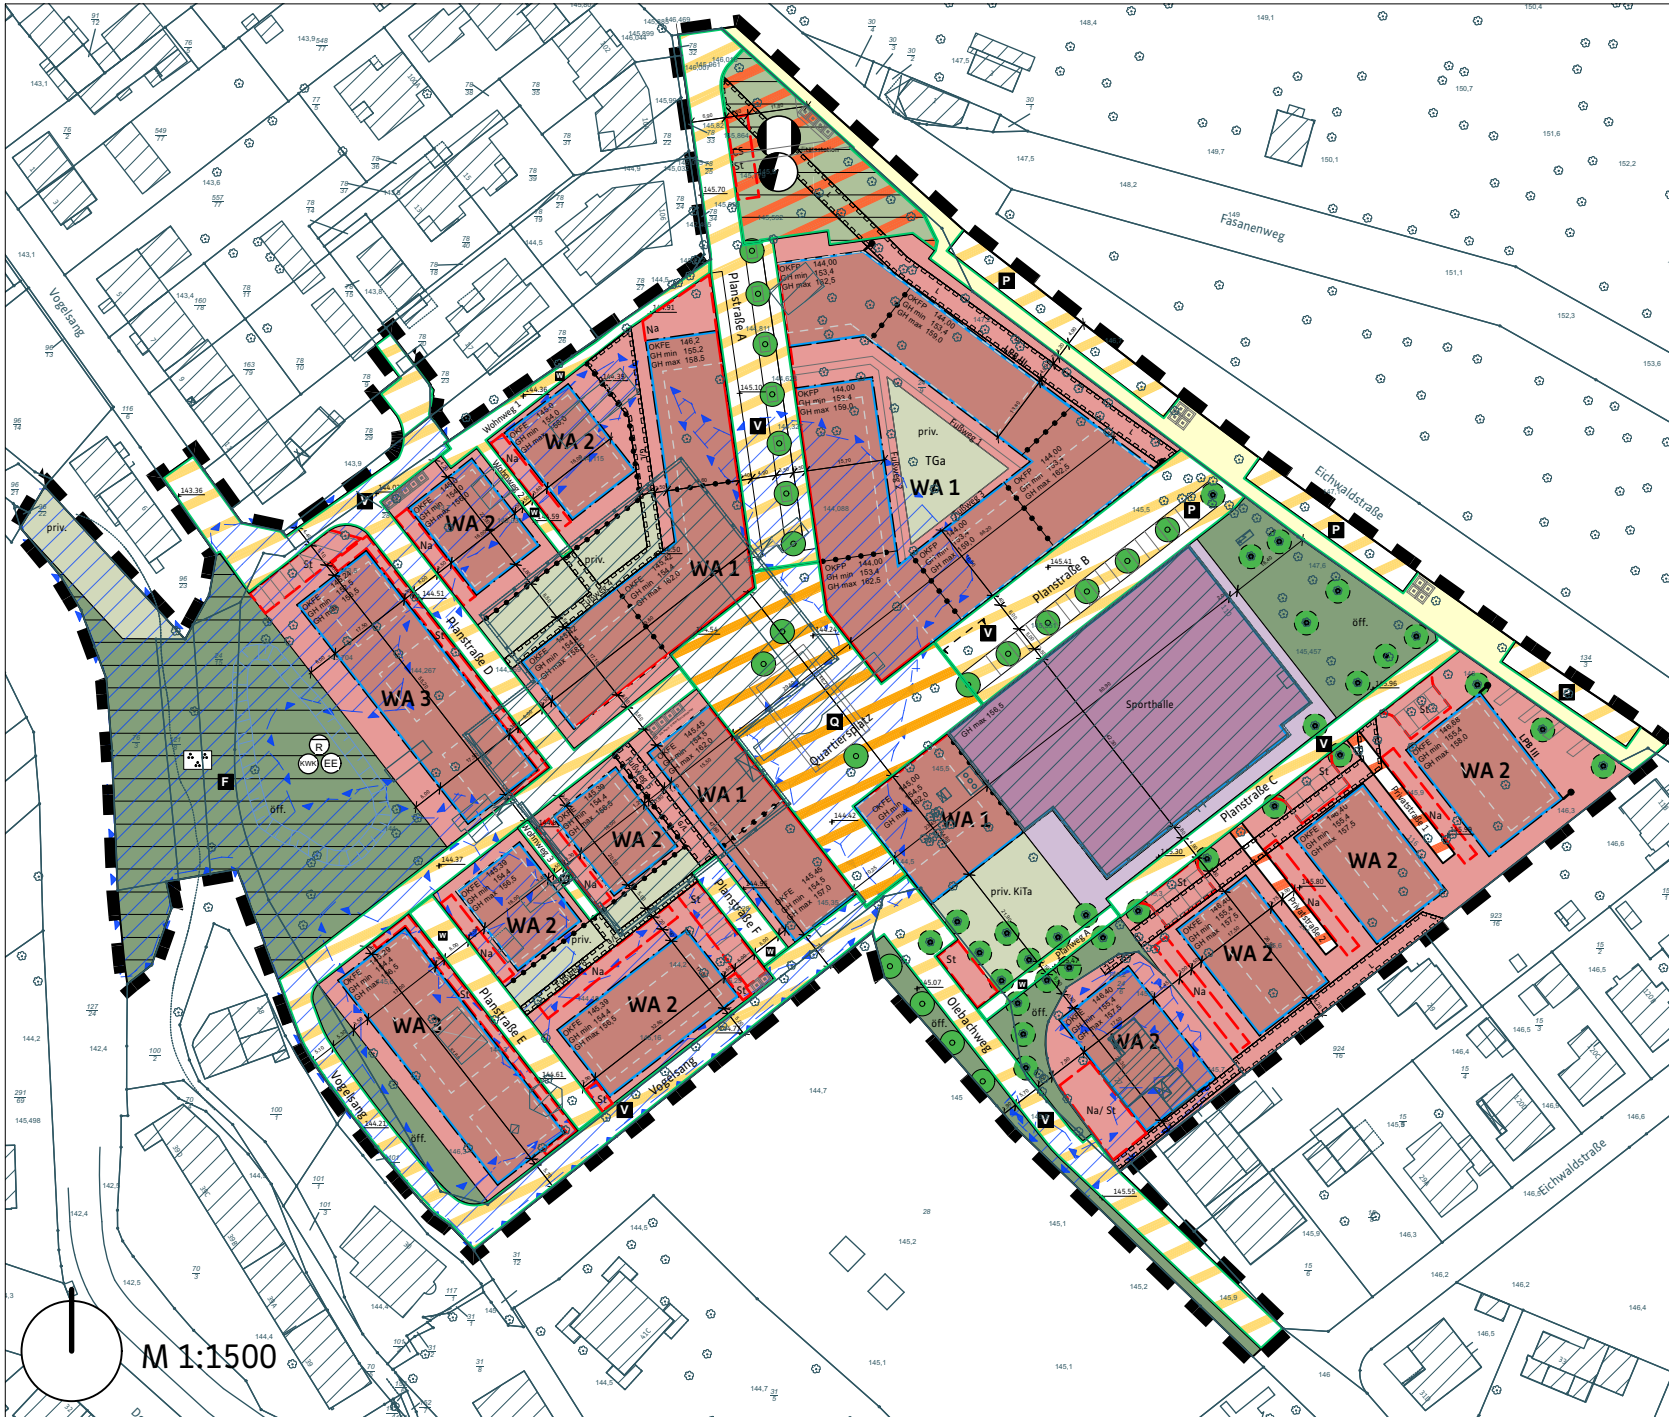

WA 1	
0,6	2,0
a	

WA 2	
0,6	1,8
H	o

WA 3	
0,4	1,4
D	o

**Bebauungsplan
Nr. VII/13 „Lossegrund“**

Maßstab: 1:1500 15.09.2022

Kassel **documenta Stadt**

Bearbeitung:



Architektur Städtebau
Bankert, Linker & Hupfeld
Karthäuserstraße 7-9 · 34117 Kassel
(05 61) 7663940
www.architekturundstaedtebau.de

M 1:1500