



Schnitt A

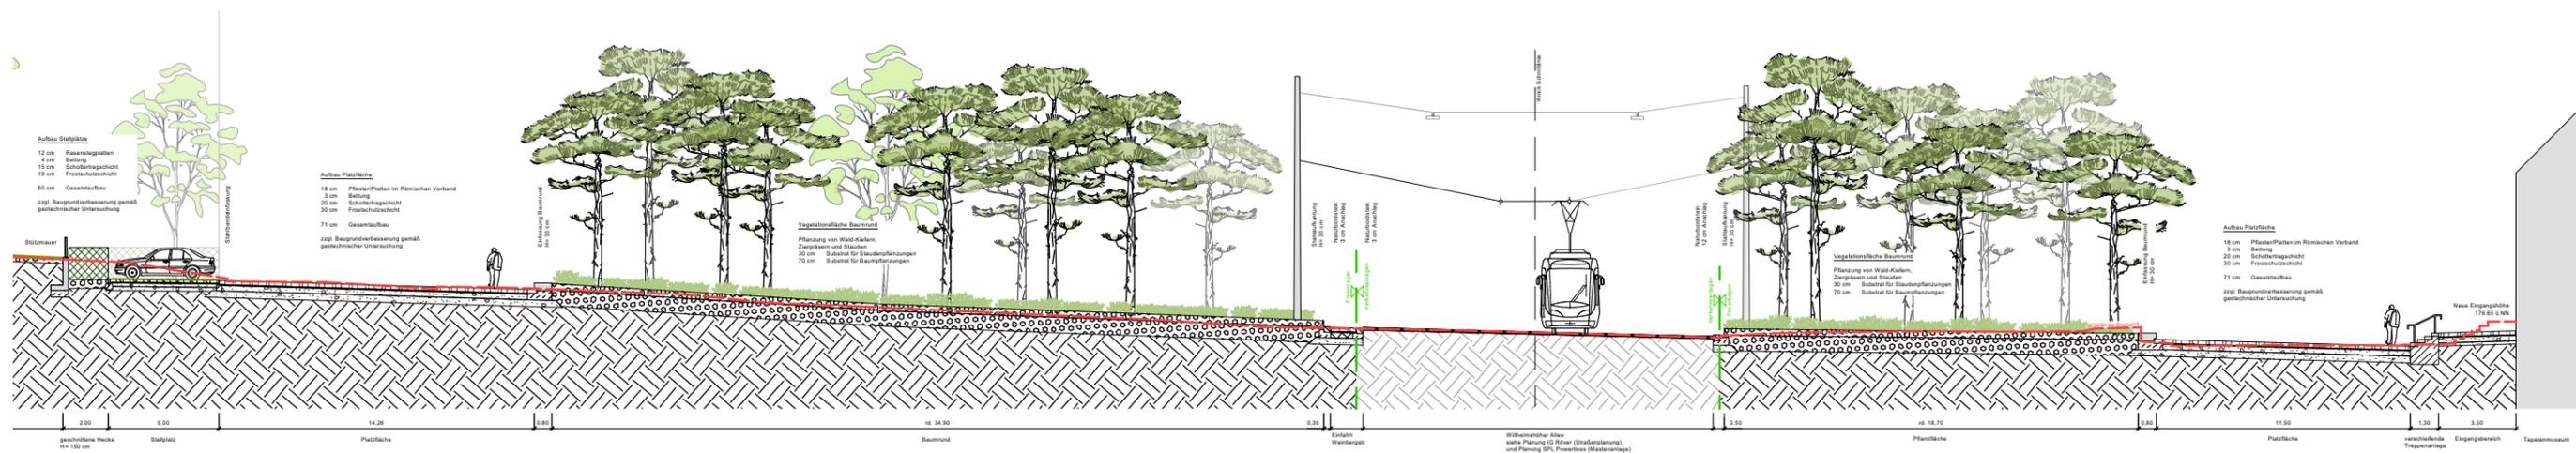

Schnitt B - Teil 2

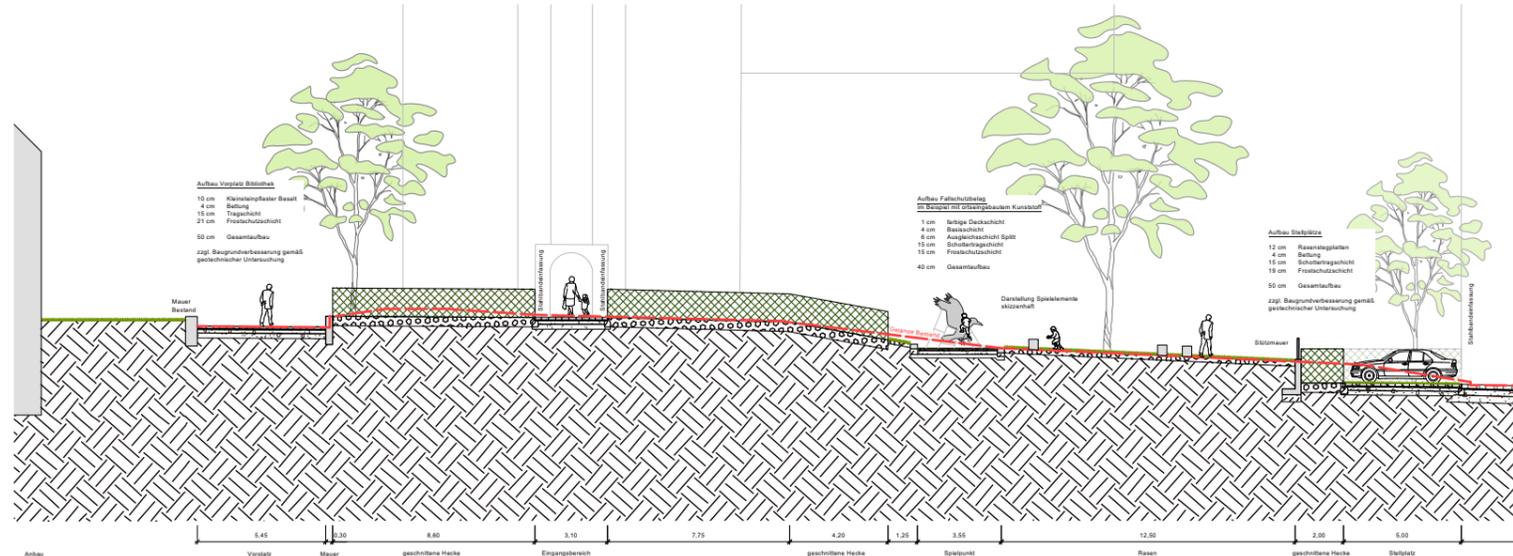

Schnitt B - Teil 1

21-008
Brüder-Grimm-Platz Kassel
Schnitte durch Platzbereich

22.07.2022 ohne Maßstab

club L94
Landschaftsarchitekten GmbH
Venloer Straße 301-303
50823 Köln
T +49 221 789 95 02 0
F +49 221 789 95 02 11
info@club194.de
club194.de