


Aufstellungsbeschluss

Bebauungsplan  
Nr. VIII/25  
"Wegelänge"  
1. Änderung

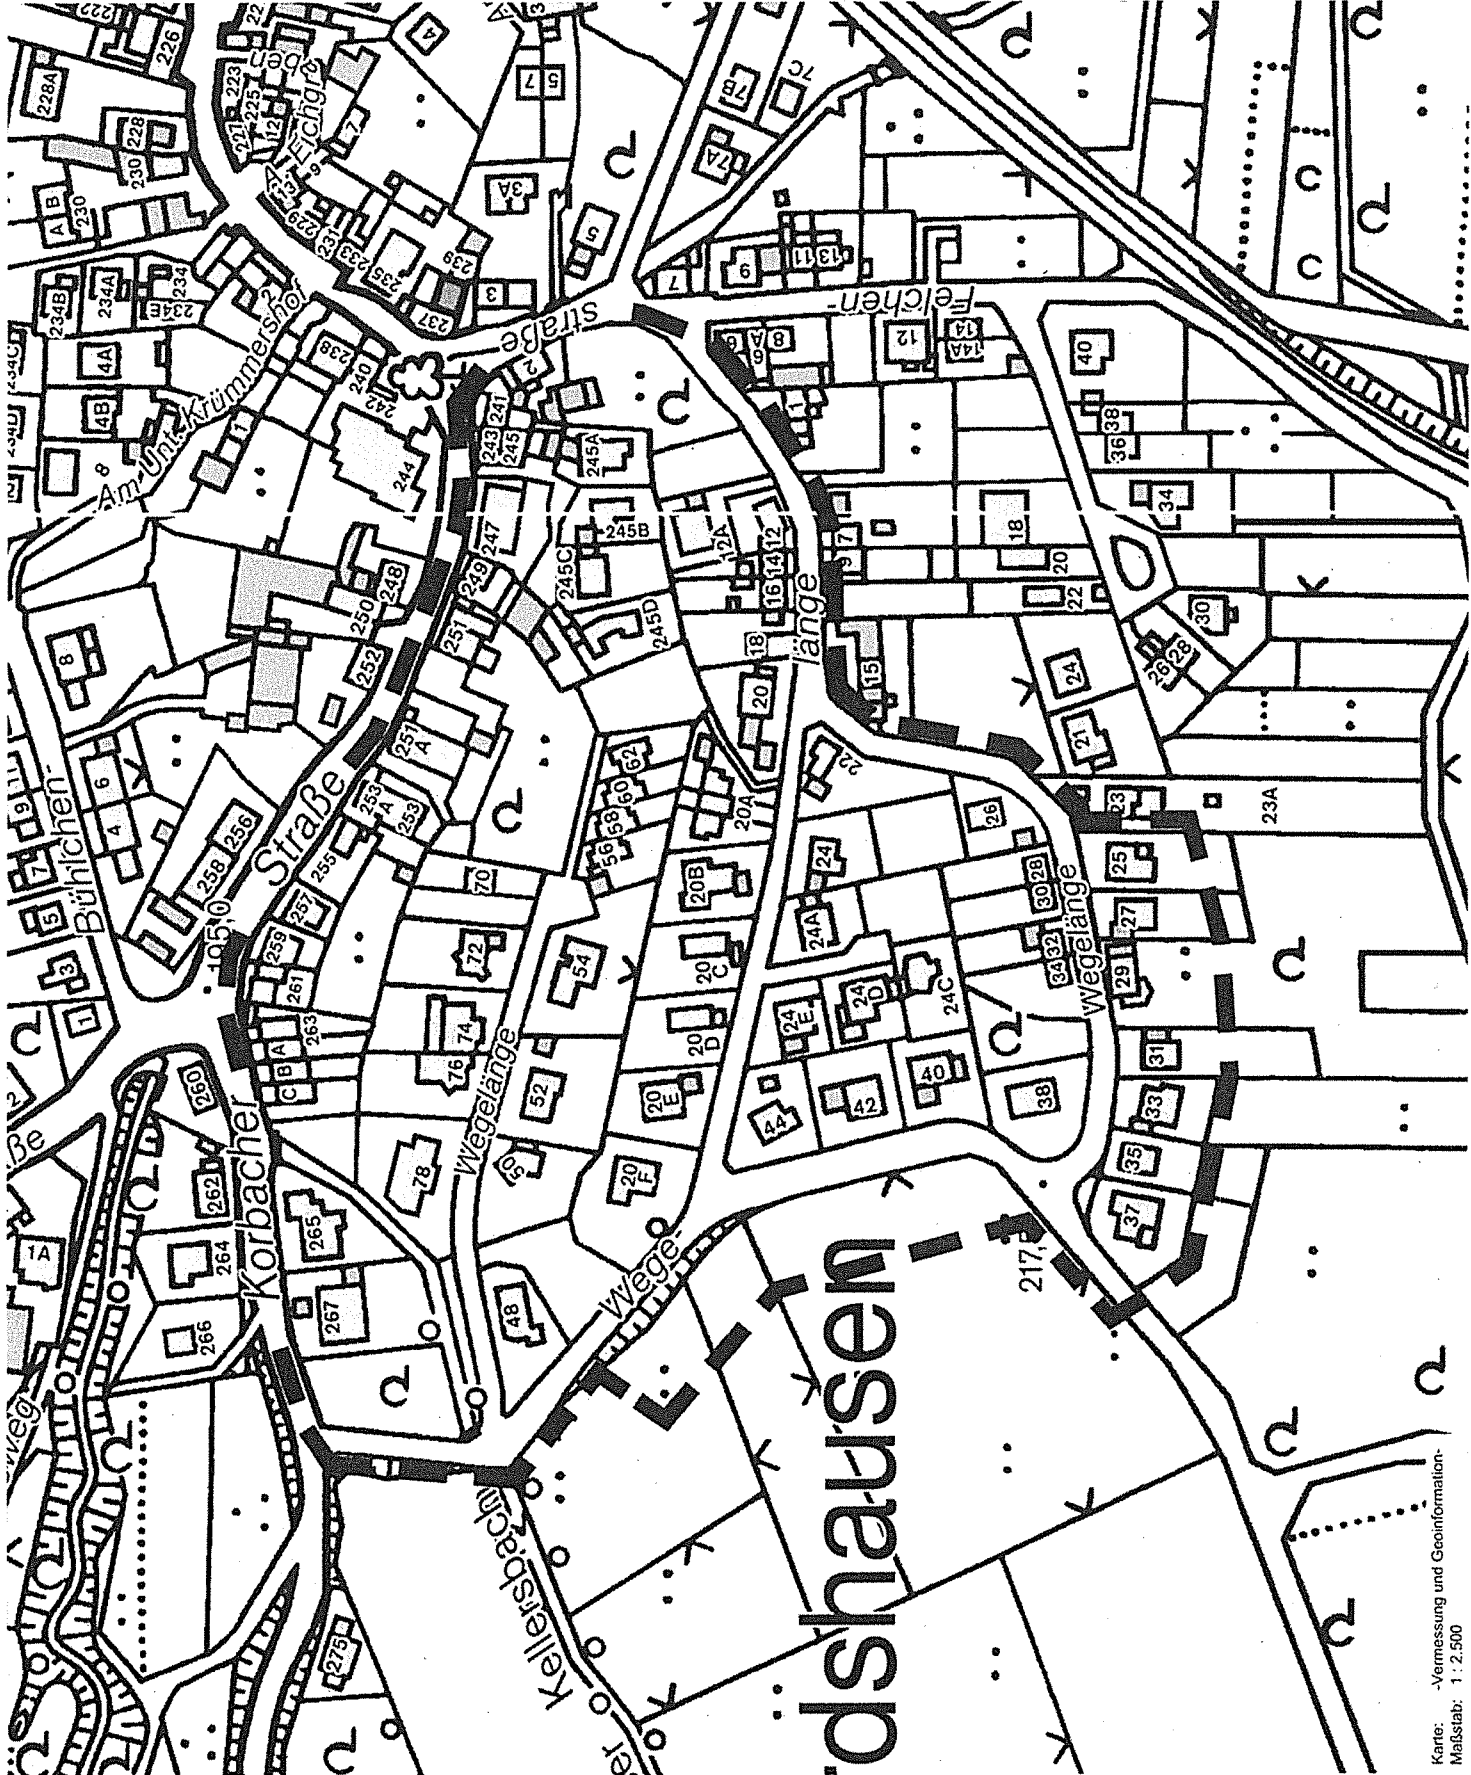

Karte: Vermessung und Geoinformation-  
Mastab: 1:2.500