

Aufstellungsbeschluss


Bebauungsplan
Nr. VII / 56
"Bahnhof Bettenhausen",
1. Änderung

Magistrat der Stadt Kassel

Beirat für Verkehr, Umwelt, Stadterneuerung und Bauen

Stadtplanung, Bauaufsicht und
Denkmalschutz

Kassel, Januar 2014

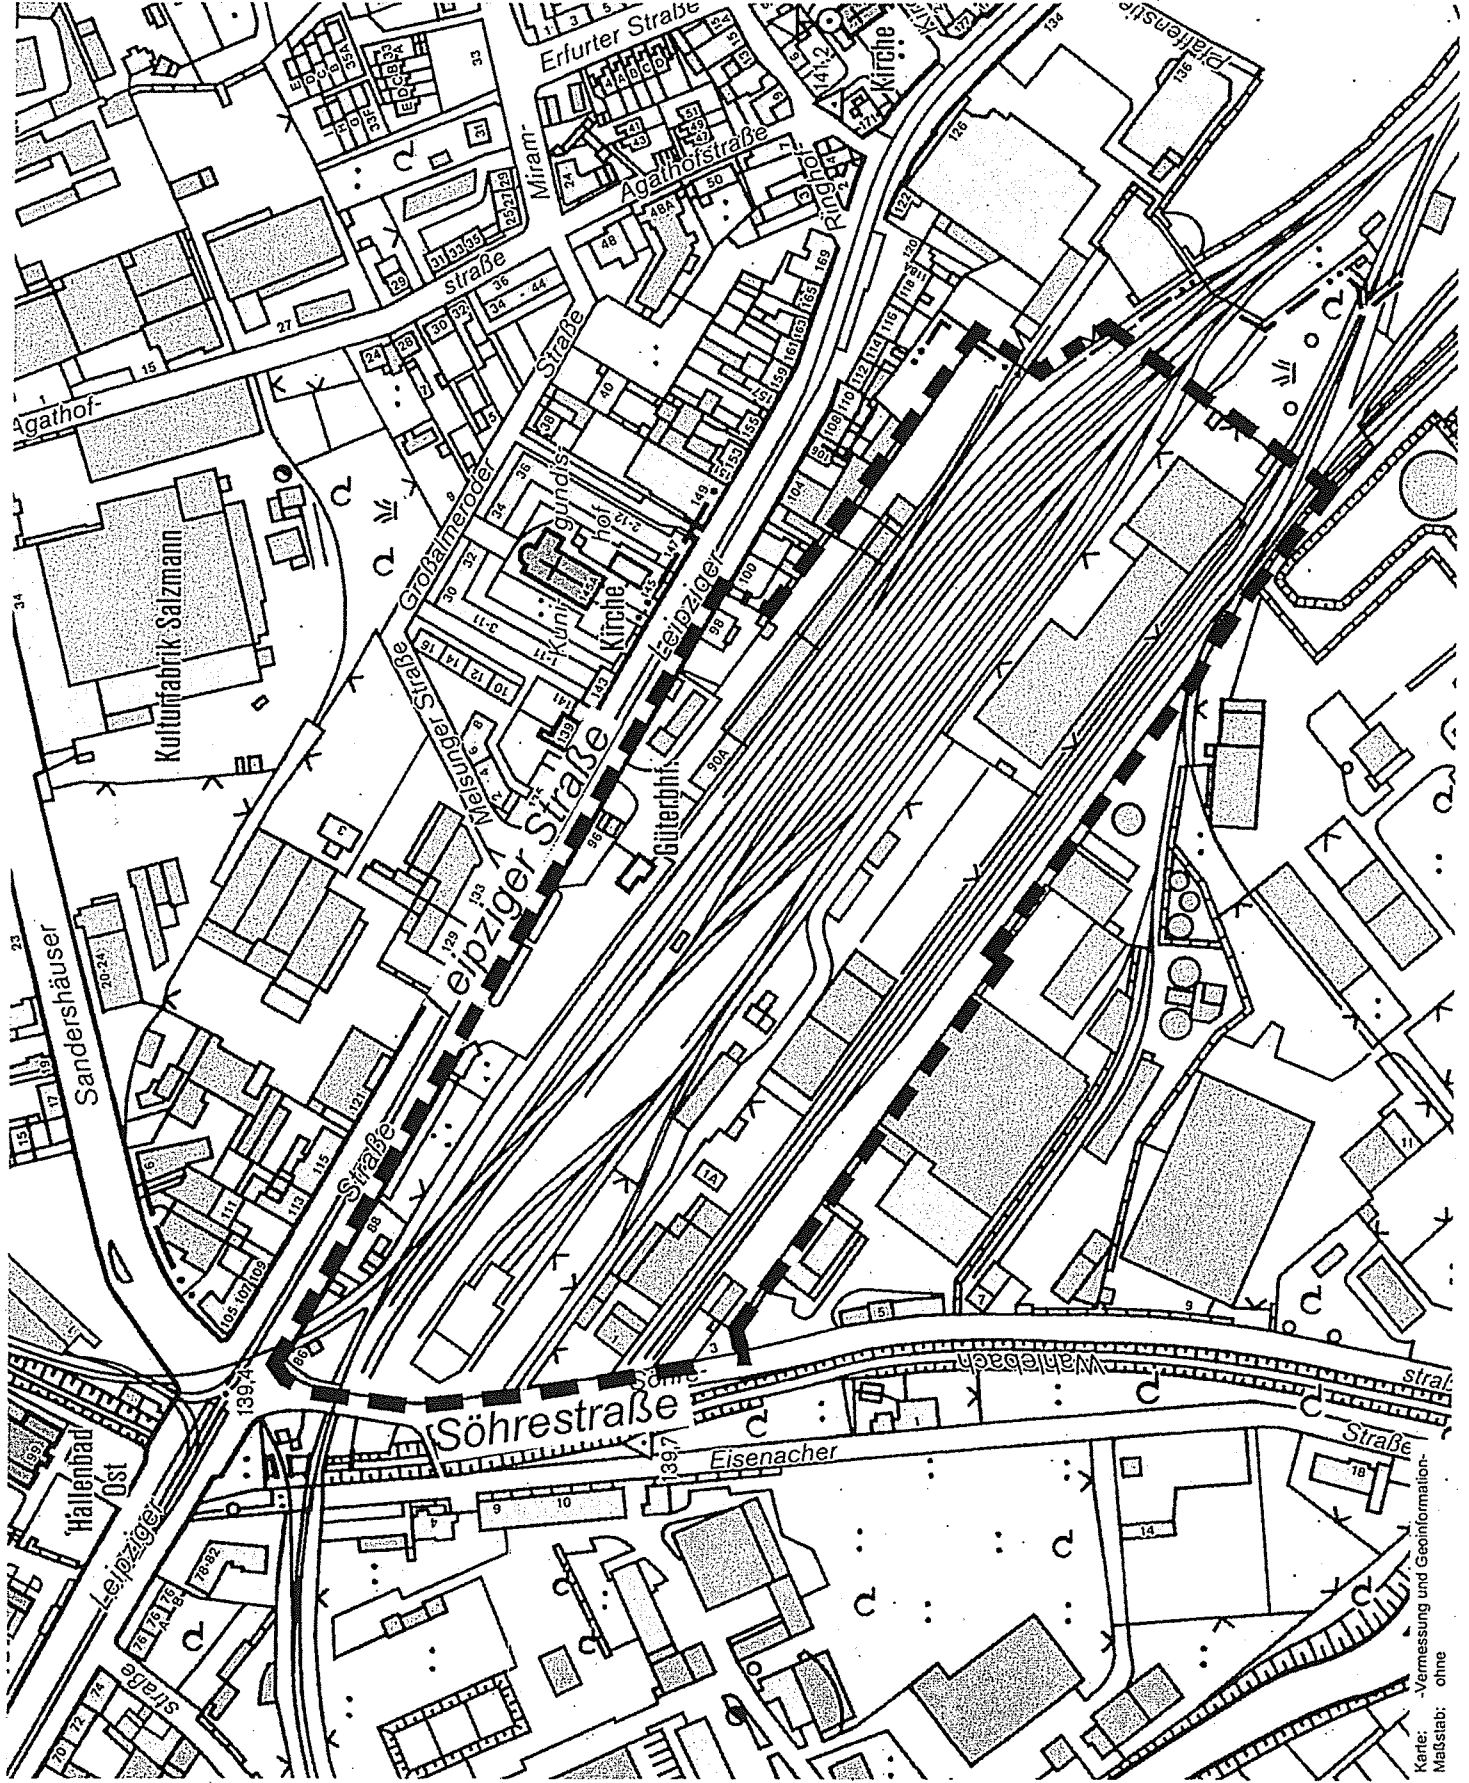

Karte: -Vermessung und Geoinformation
Maßstab: ohne