


# Aufstellungsbeschluss

## Bebauungsplan Nr. VIII / 14 "Nördlicher Ortsrand Nordshausen"

Magistrat der Stadt Kassel  
Bezirksamt für Verkehr, Umwelt, Stadtentwicklung und Bauen

Stadtplanung und Bauaufsicht  
Kassel, Dezember 2013

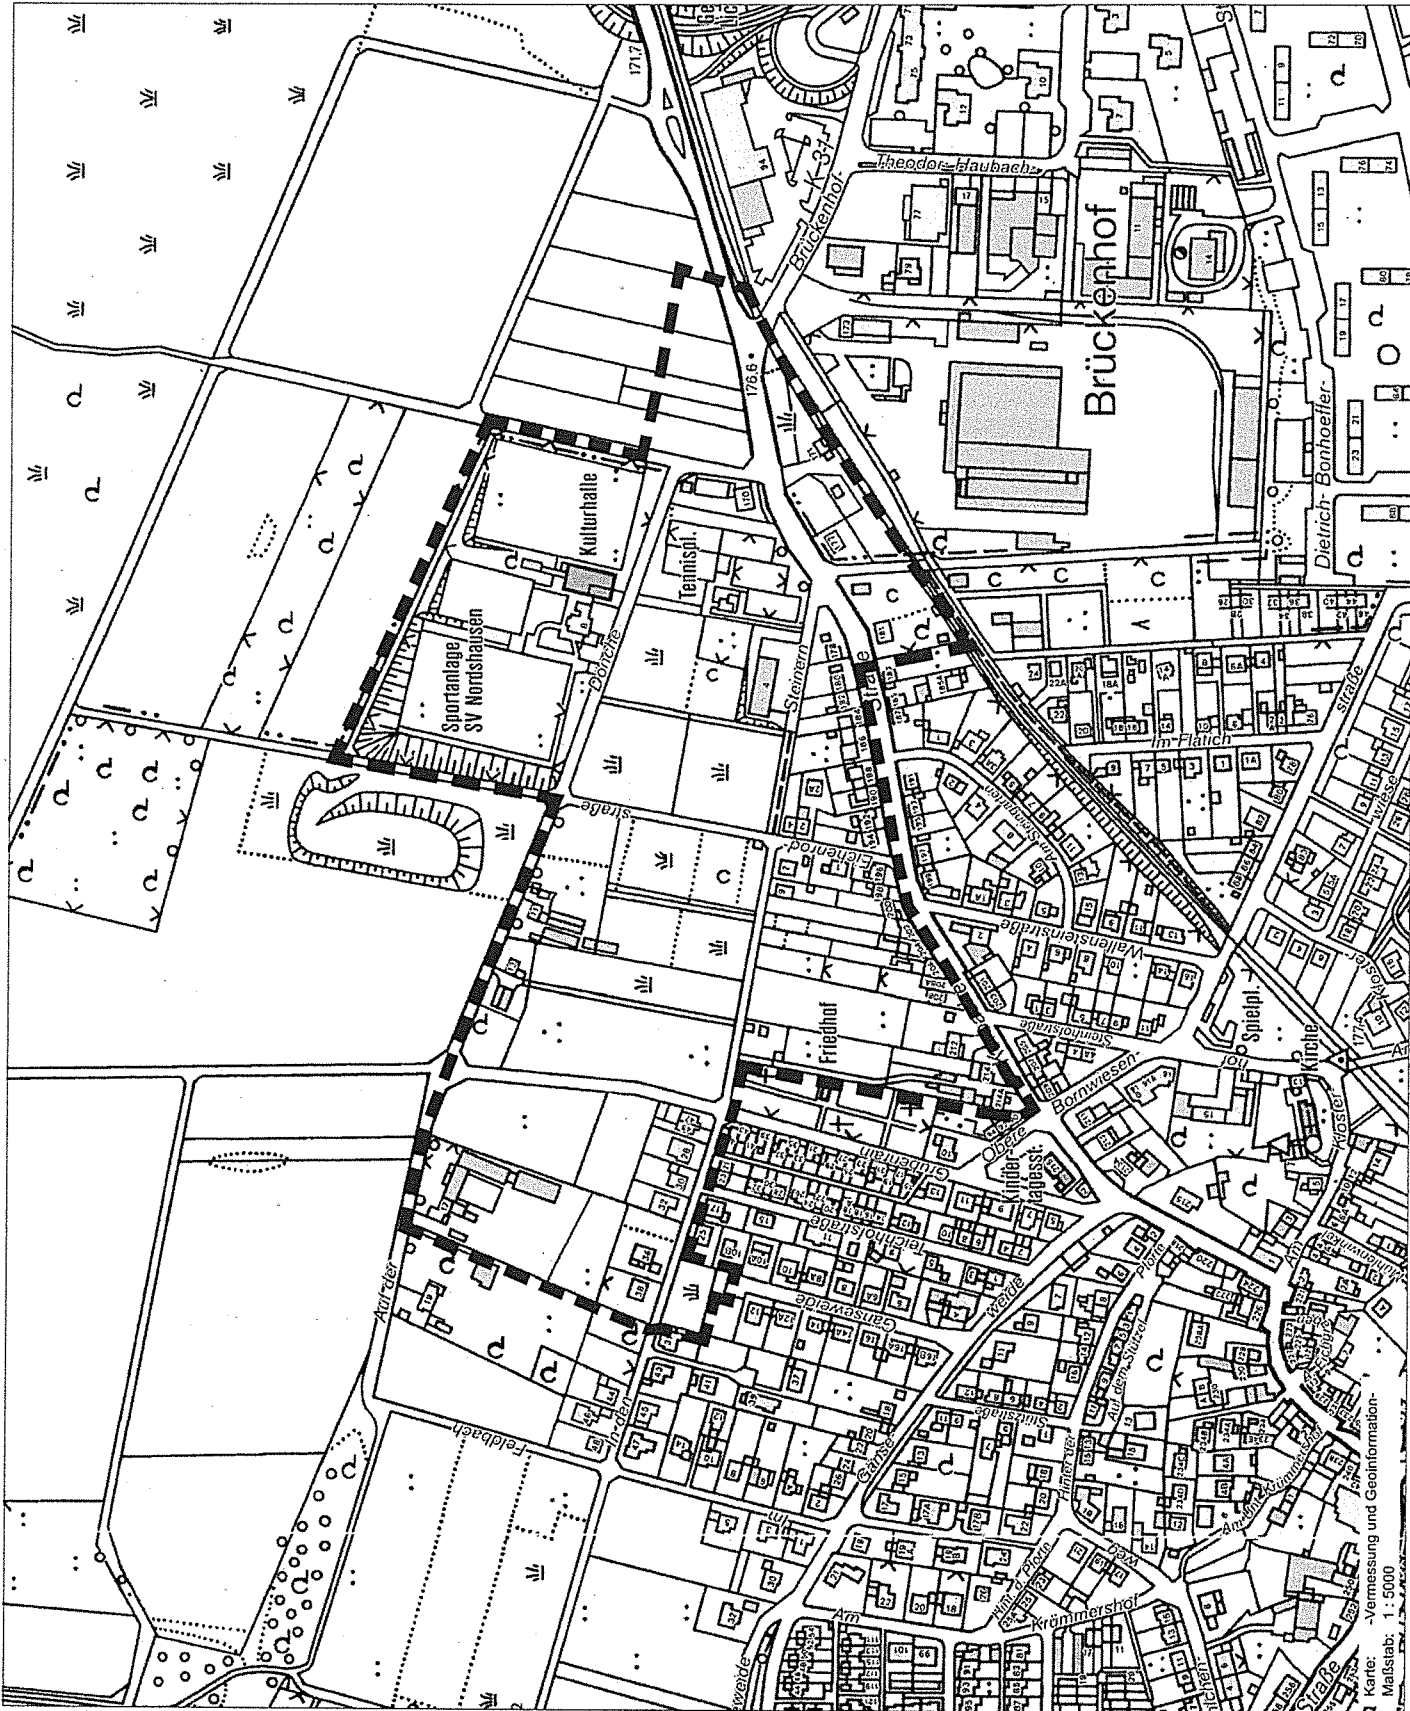

Karte: -Vermessung und Geoinformation-  
Maßstab: 1:5000