

Lageplan zum
Aufstellungsbeschluss
und zur
Veränderungssperre

Bebauungsplan

Nr. V / 15
"Unters Stadtbahnhof"

Maßstab: 1 : 5.000


Magistrat der Stadt Kassel

Dezernat für Verkehr, Umwelt, Stadtentwicklung und Bauen

Stadtplanung, Bauaufsicht und Denkmalschutz

Kassel, Dezember 2010

Anlage 3

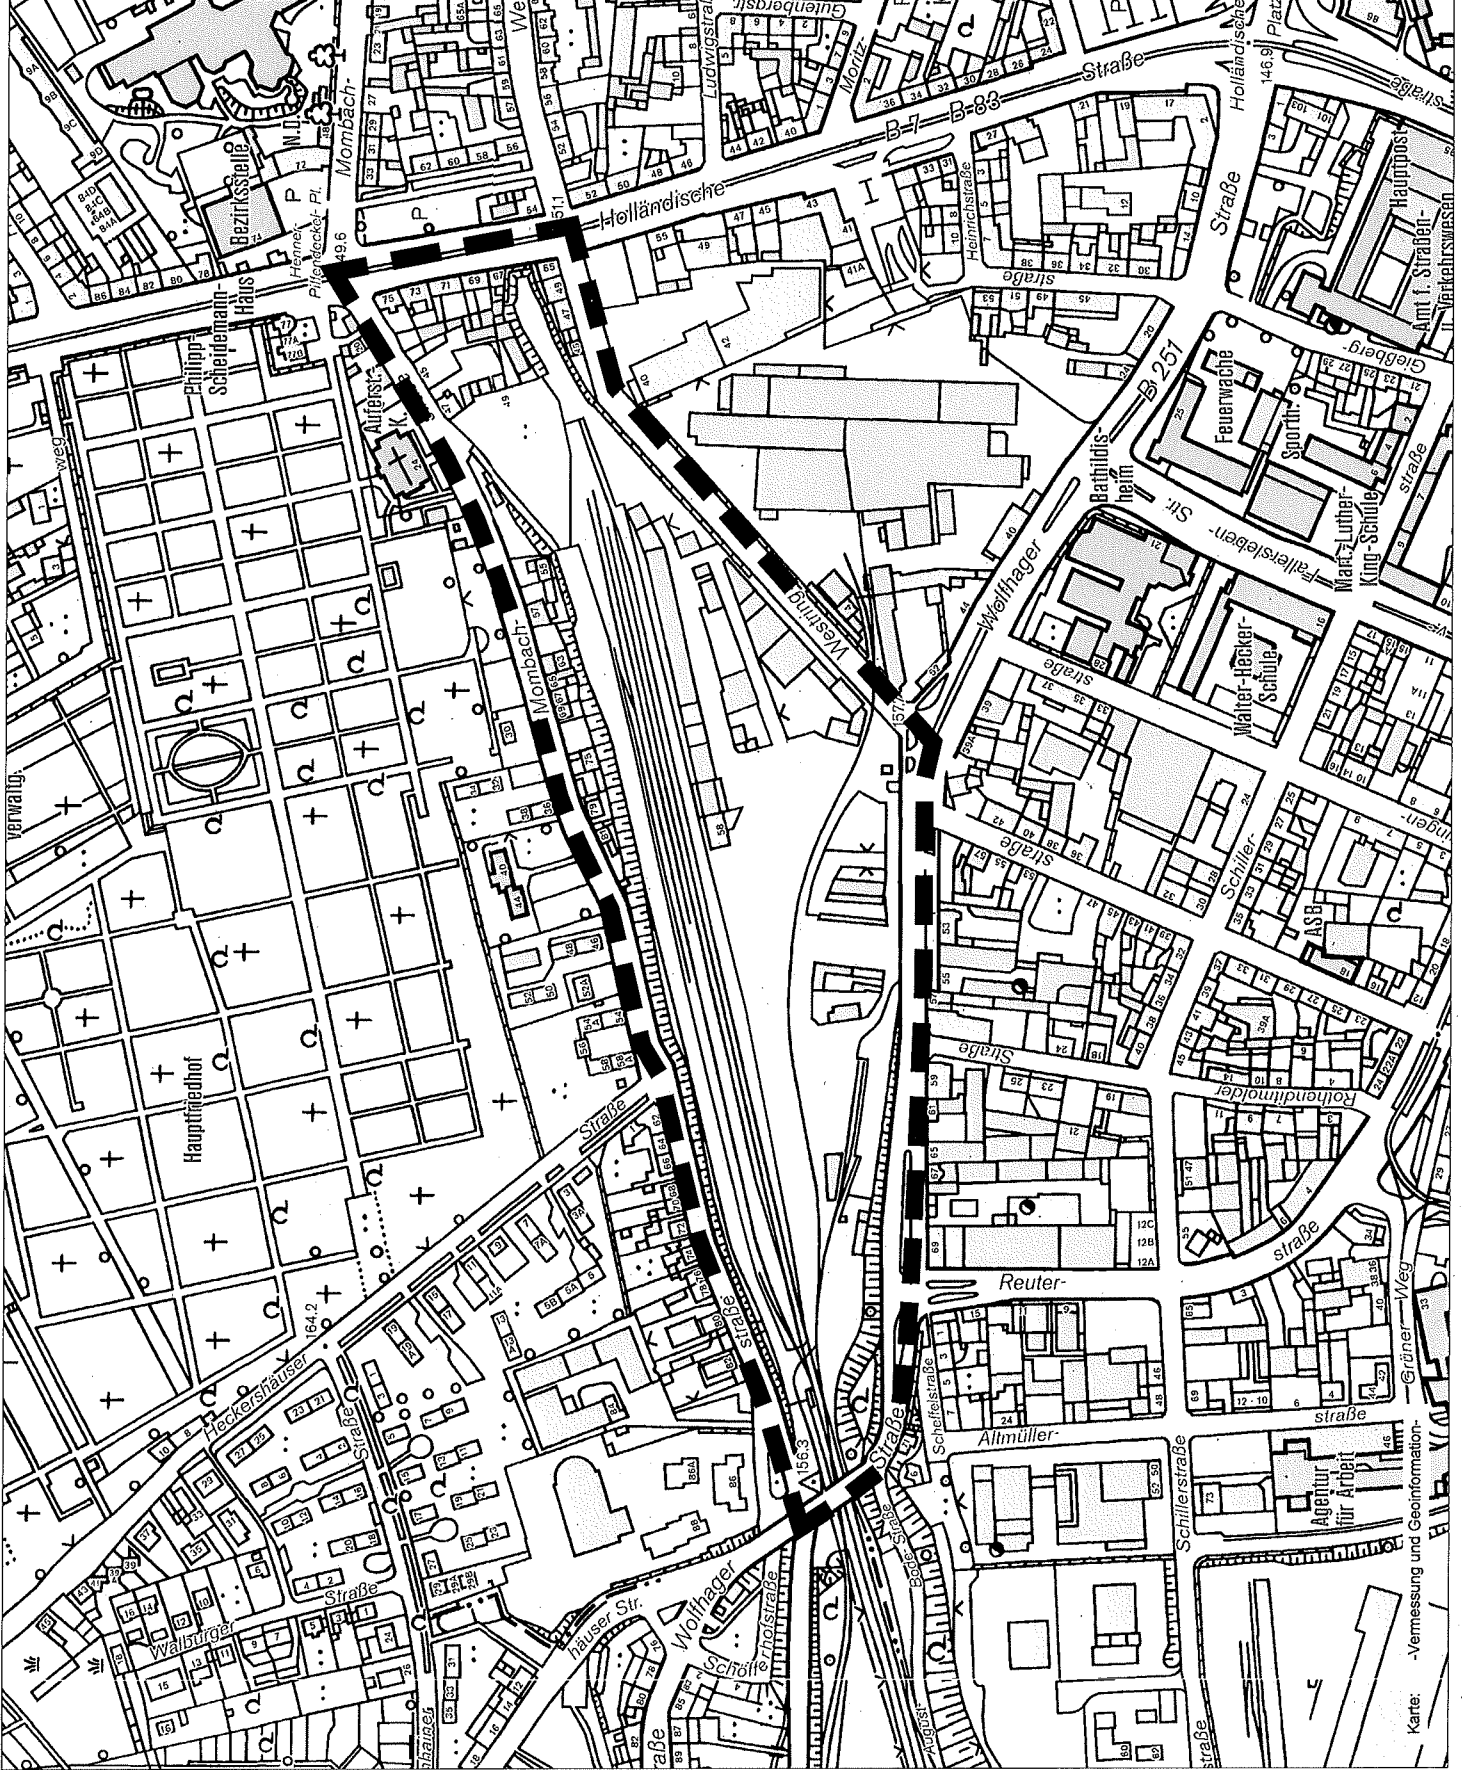

Karte: -Vermessung und Geoinformation-