


Füllschema der Nutzungsschablone

Allgemeines Wohngebiet		Baugebiet	
o	III	Bauweise	max. Zahl der Vollgeschosse
0,4	(1,0)	max. Grundflächenzahl	max. Geschosflächenzahl
14,00 m	-	max. Gebäuhöhe	-

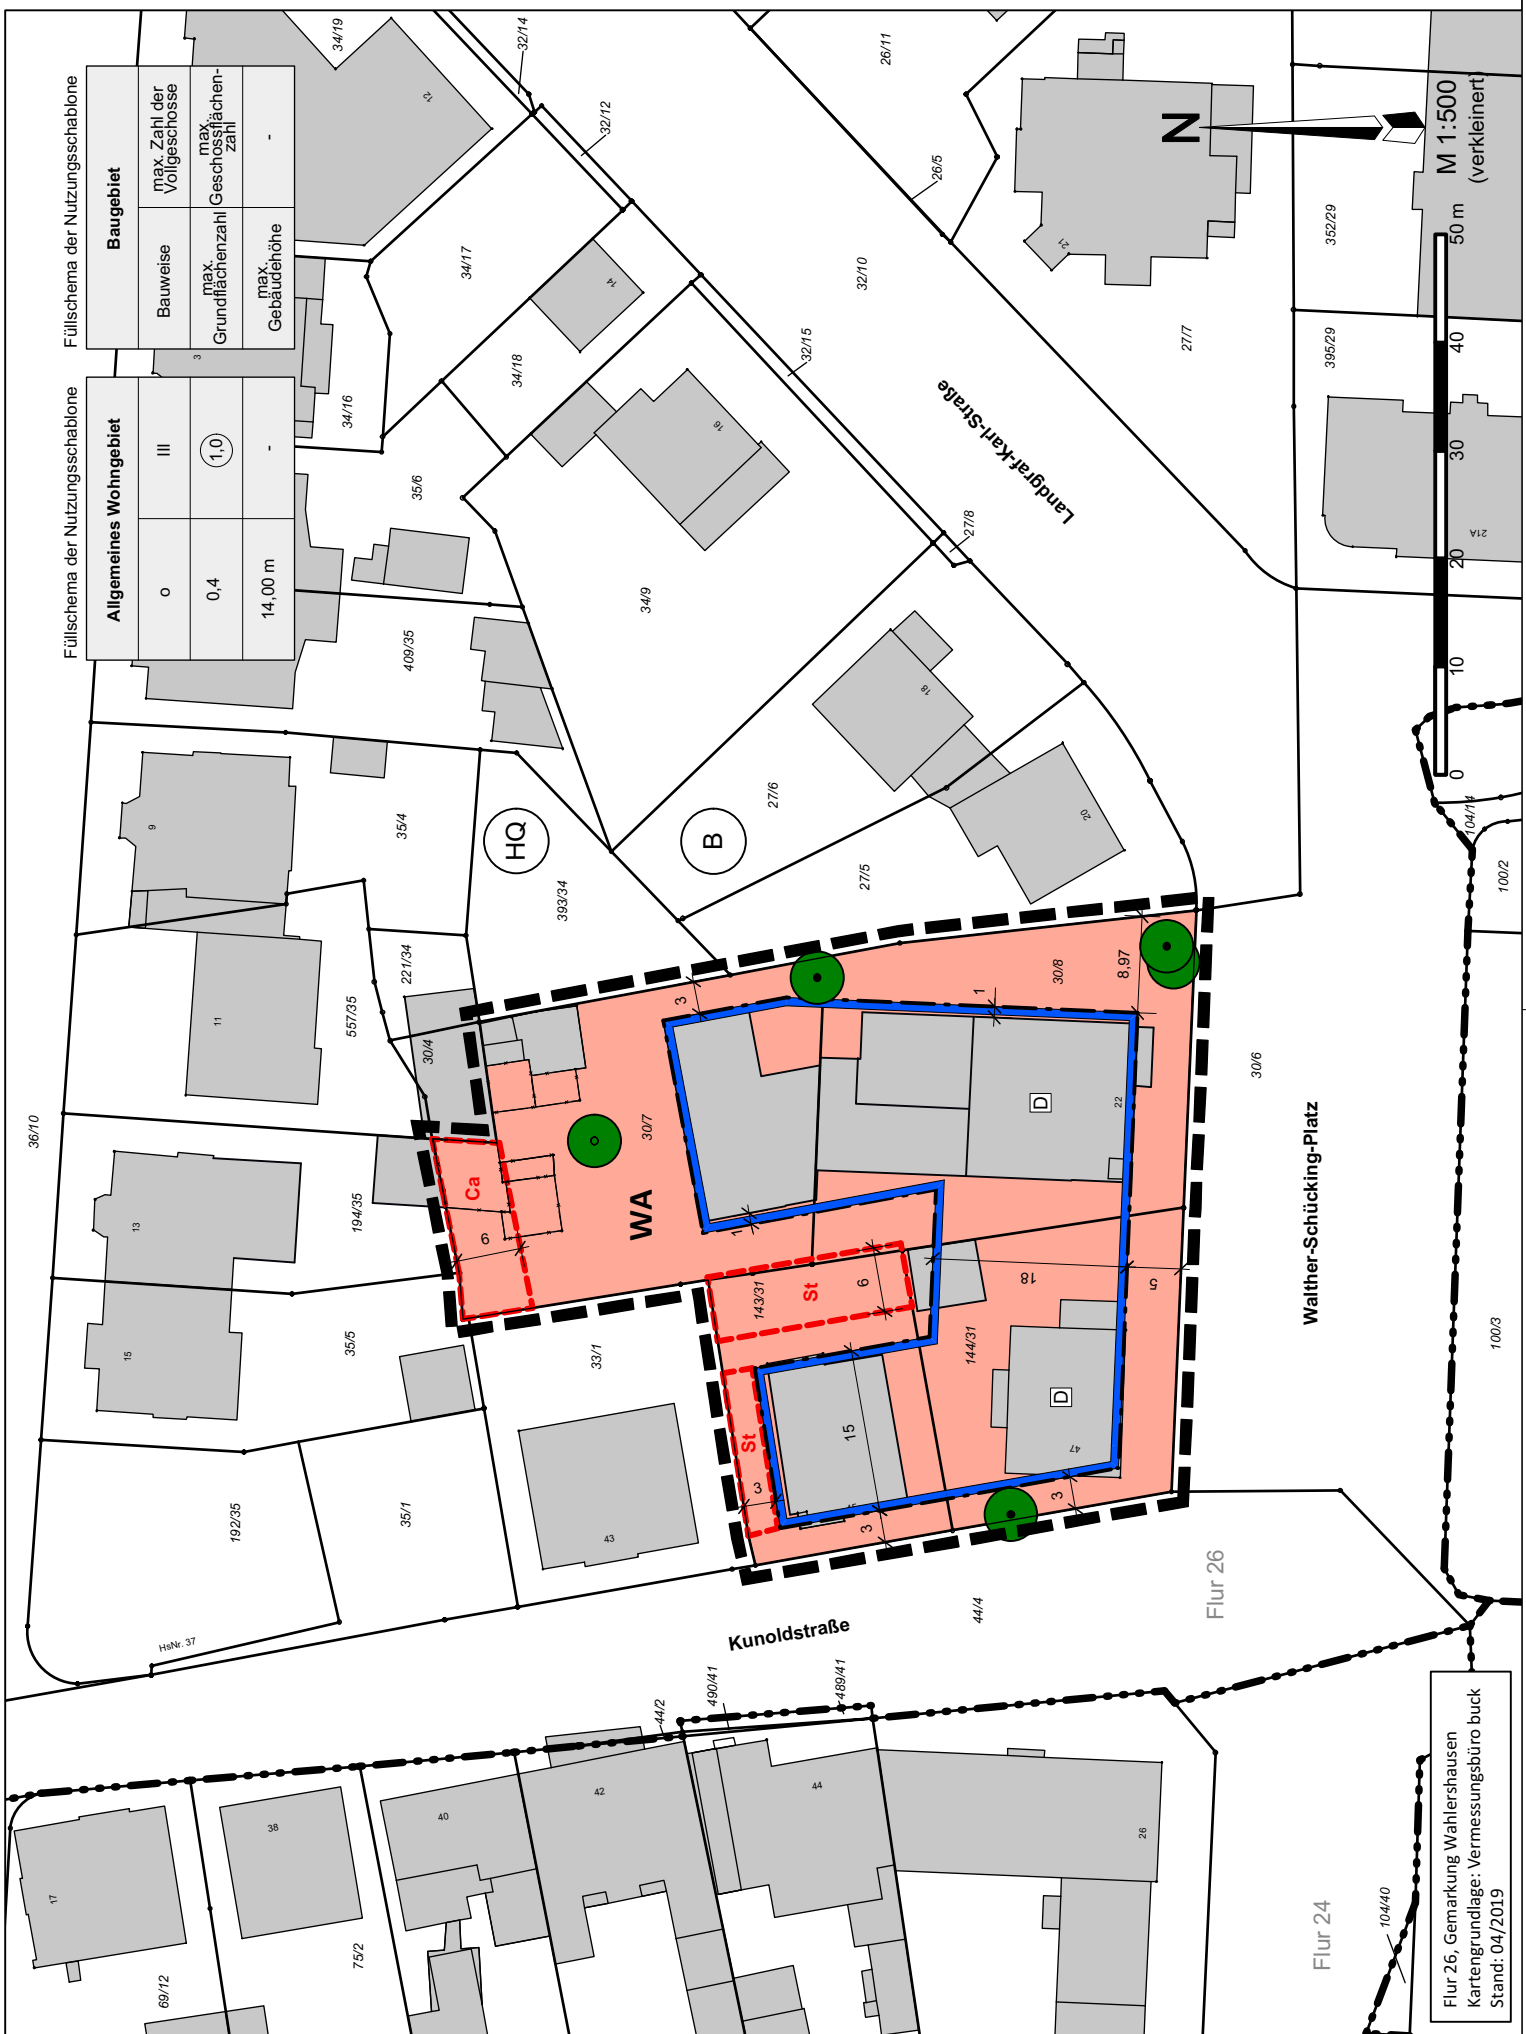

Flur 26, Gemarkung Wahlershausen  
 Kartgrundlage: Vermessungsbüro buck  
 Stand: 04/2019

