


In der Magistratssitzung
 am 19. OKT. 2020
 beschlossen
 Kenntnis genommen
 abgesetzt
 -10-

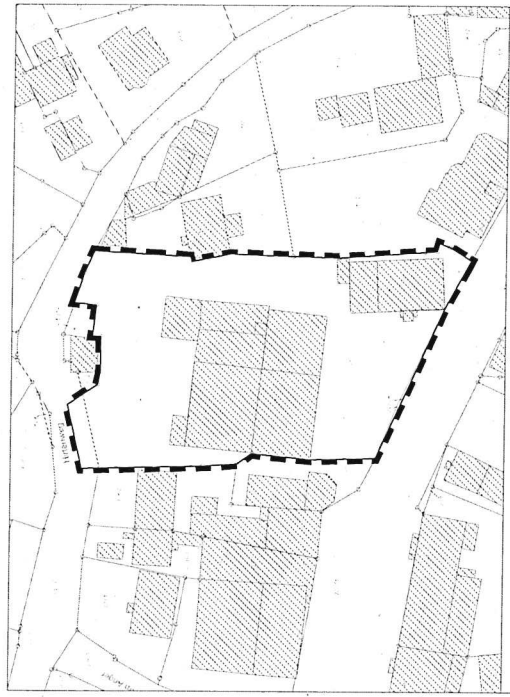

Vorhabenbezogener Bebauungsplan

Nr. IV/14

„Wolfhager Straße 392“

Anlage 4

ENTWURF

Maßstab: 1:500

15.10.2020

Bearbeitung:

Architektur-Studiebau
 Banbert, Jänker & Bügfeld
 Karlsruherstraße 7-9 • 34117 Kassel
 (0561) 746386-0
 www.architektur-studiebau.de

Kassel documenta Stadt

