

Wohnquartier Lossegrund


Geschosswohnungsbau und  
Mehrfamilienhaus

VORABZUG


Stand 17.01.2019

Variante mit außenliegenden Bädern


M 1:100

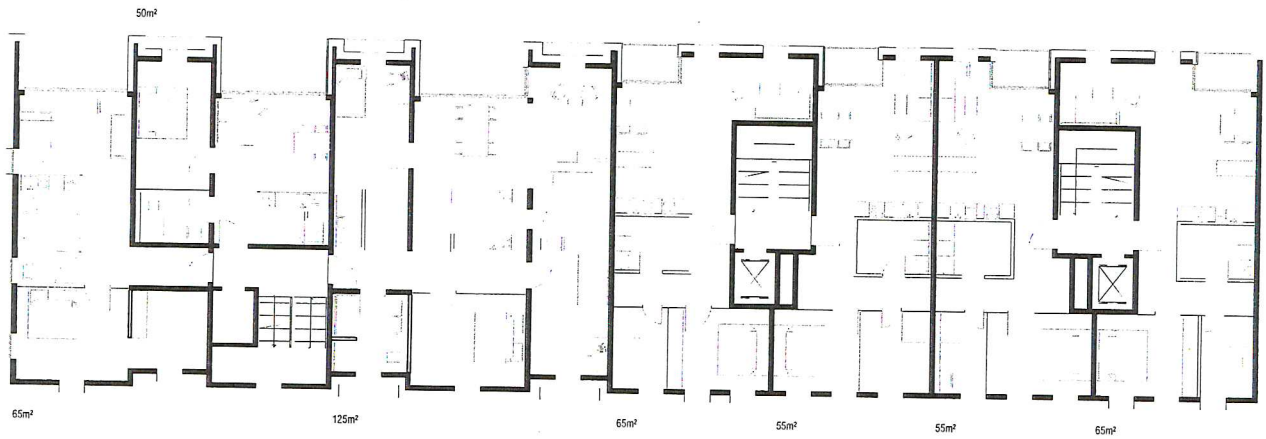

Grundriss Regelgeschoss 1:100

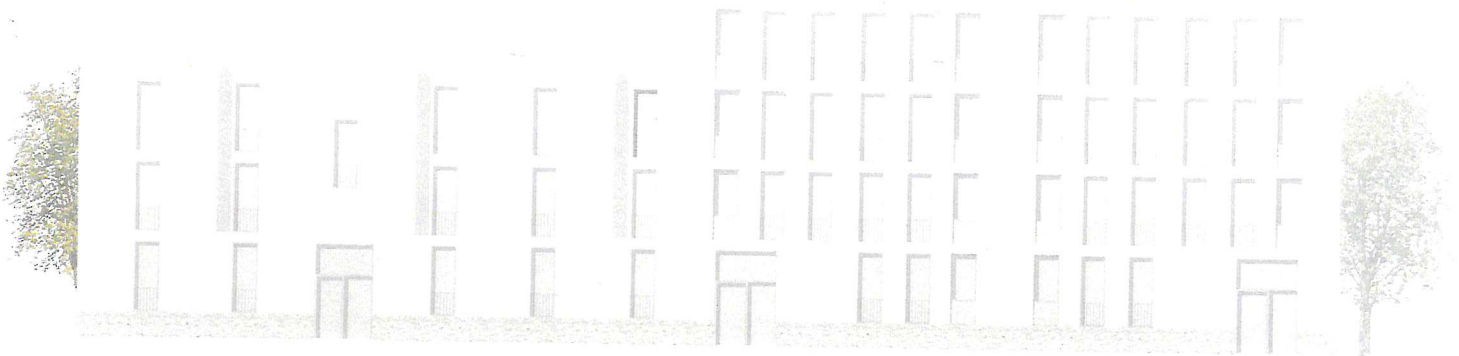

Ansicht Quartiersplatz 1:100

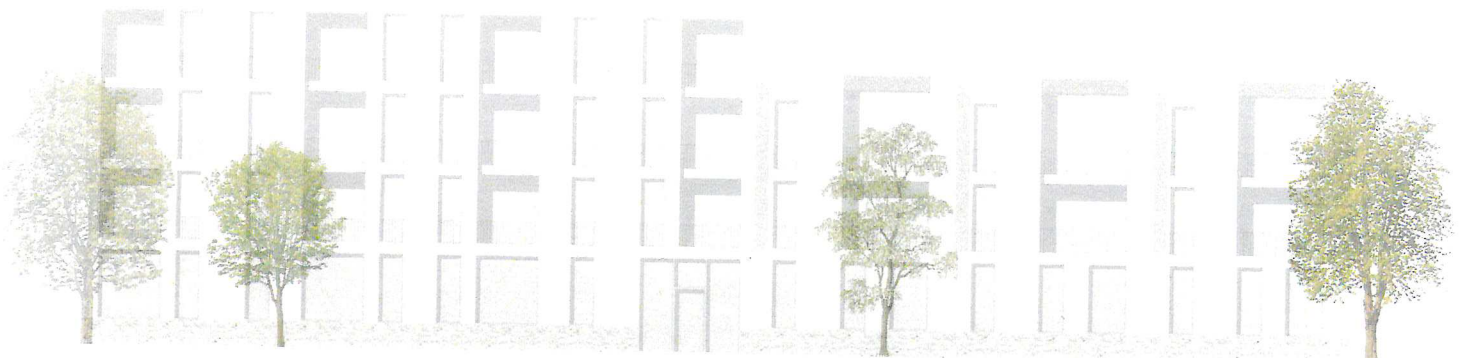

Ansicht Innenhof 1:100