

Aufstellungsbeschluss


Bebauungsplan  
Nr. VI NO 44  
"Zwischen Höhweg  
und Grenzweg"  
-Entwurf-

Magistrat der Stadt Kassel

Dezernat für Stadtentwicklung, Bauen und Umwelt

Stadtplanung, Bauaufsicht und Denkmalschutz

Kassel, 28.04.2021

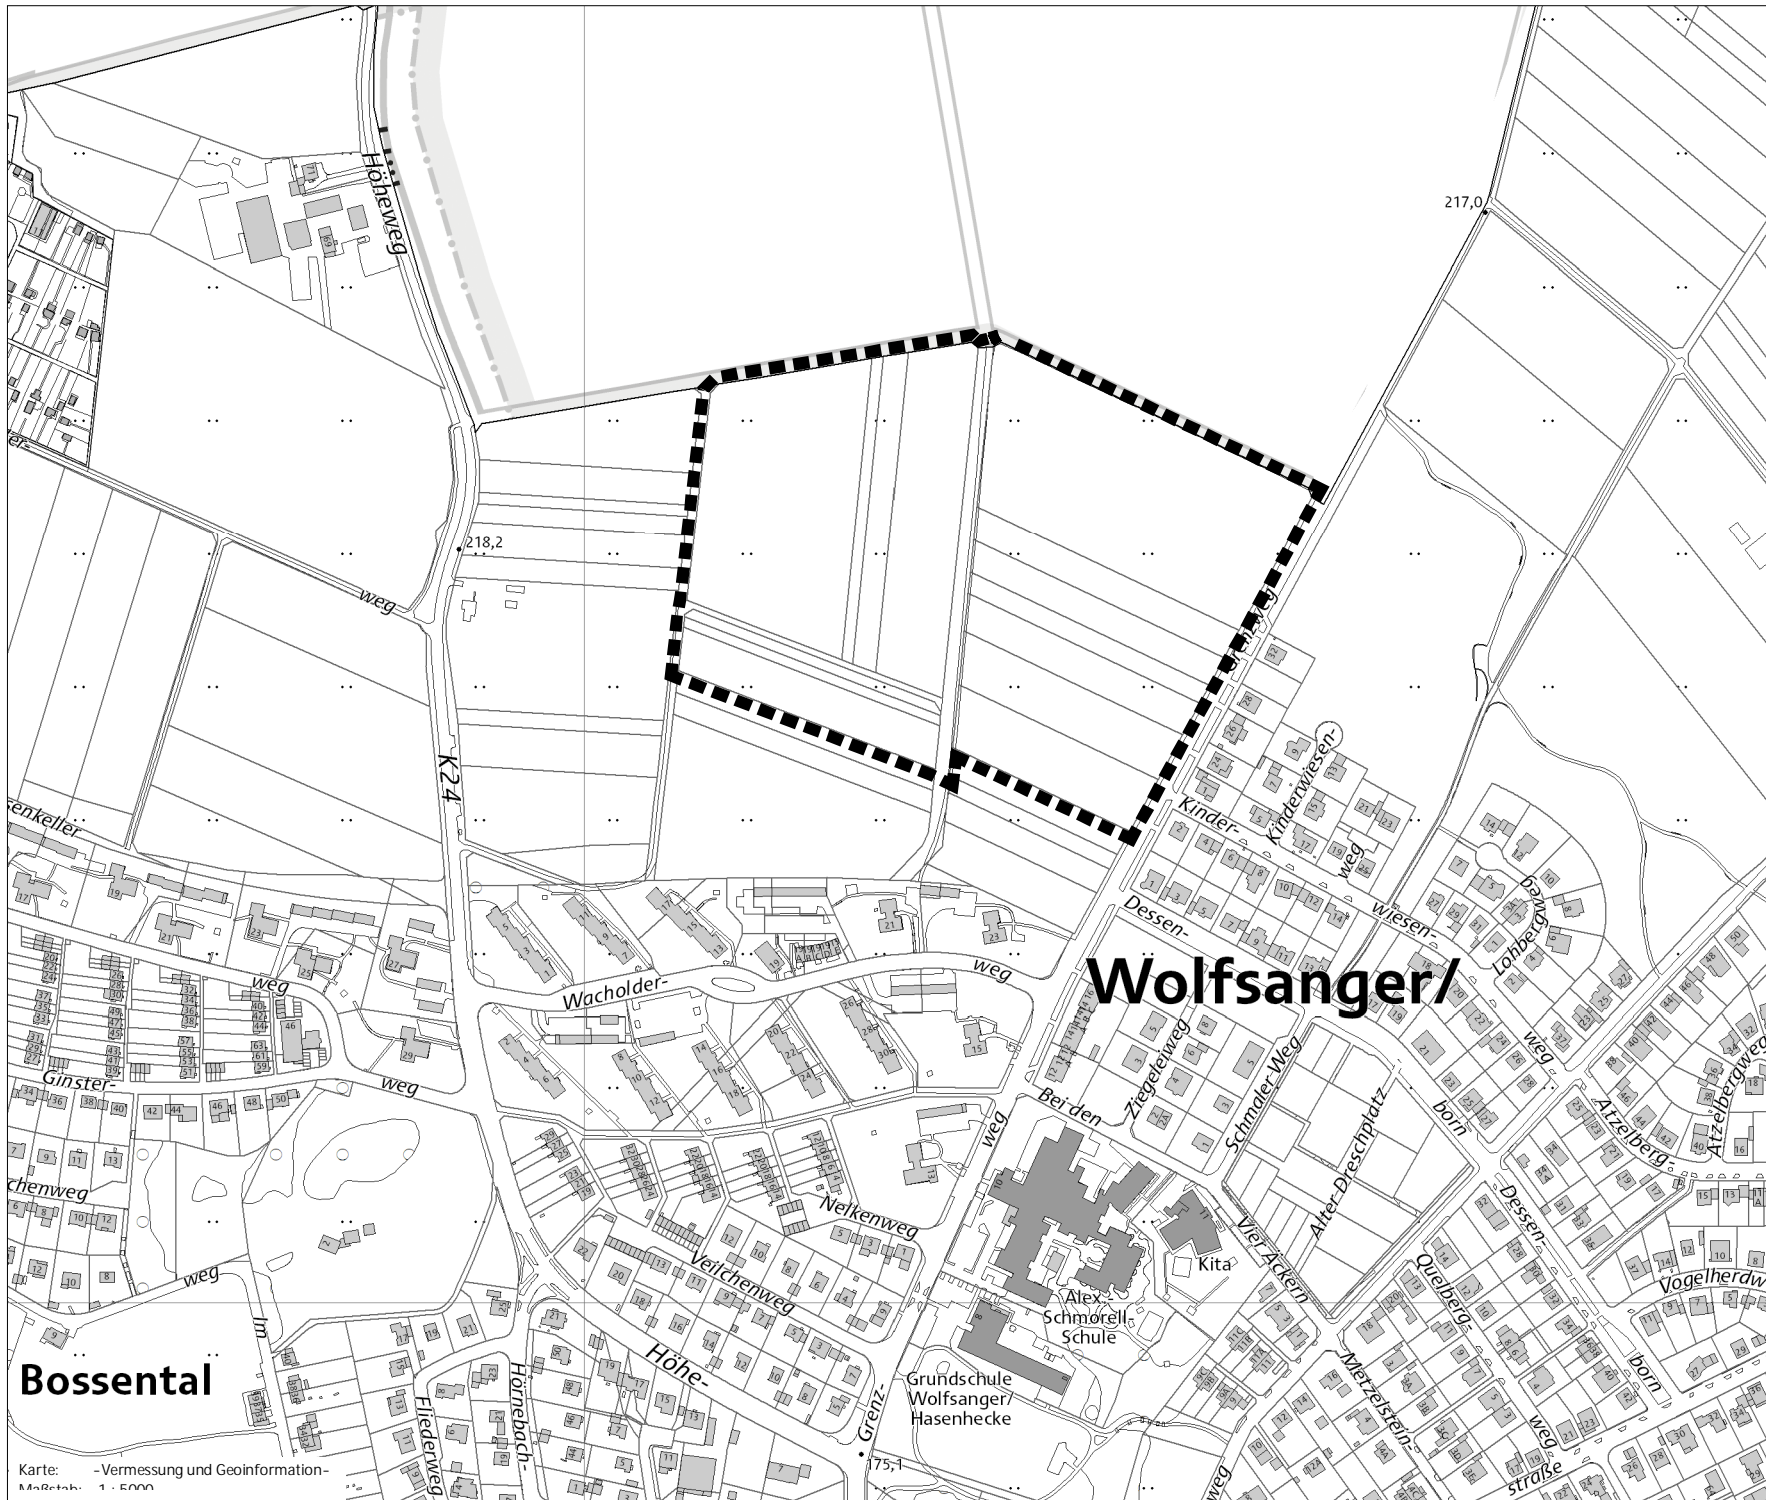

Bossental

Wolfsanger/

Karte: -Vermessung und Geoinformation-  
Maßstab: 1:5000