


Aufstellungsbeschluss

Bebauungsplan  
Nr. VIII / 15  
"Im Feldbach"

Magistrat der Stadt Kassel  
Dezernat für Verkehr, Umwelt, Stadtentwicklung und Bauen

Stadtplanung und Bauaufsicht  
Kassel, Dezember 2013

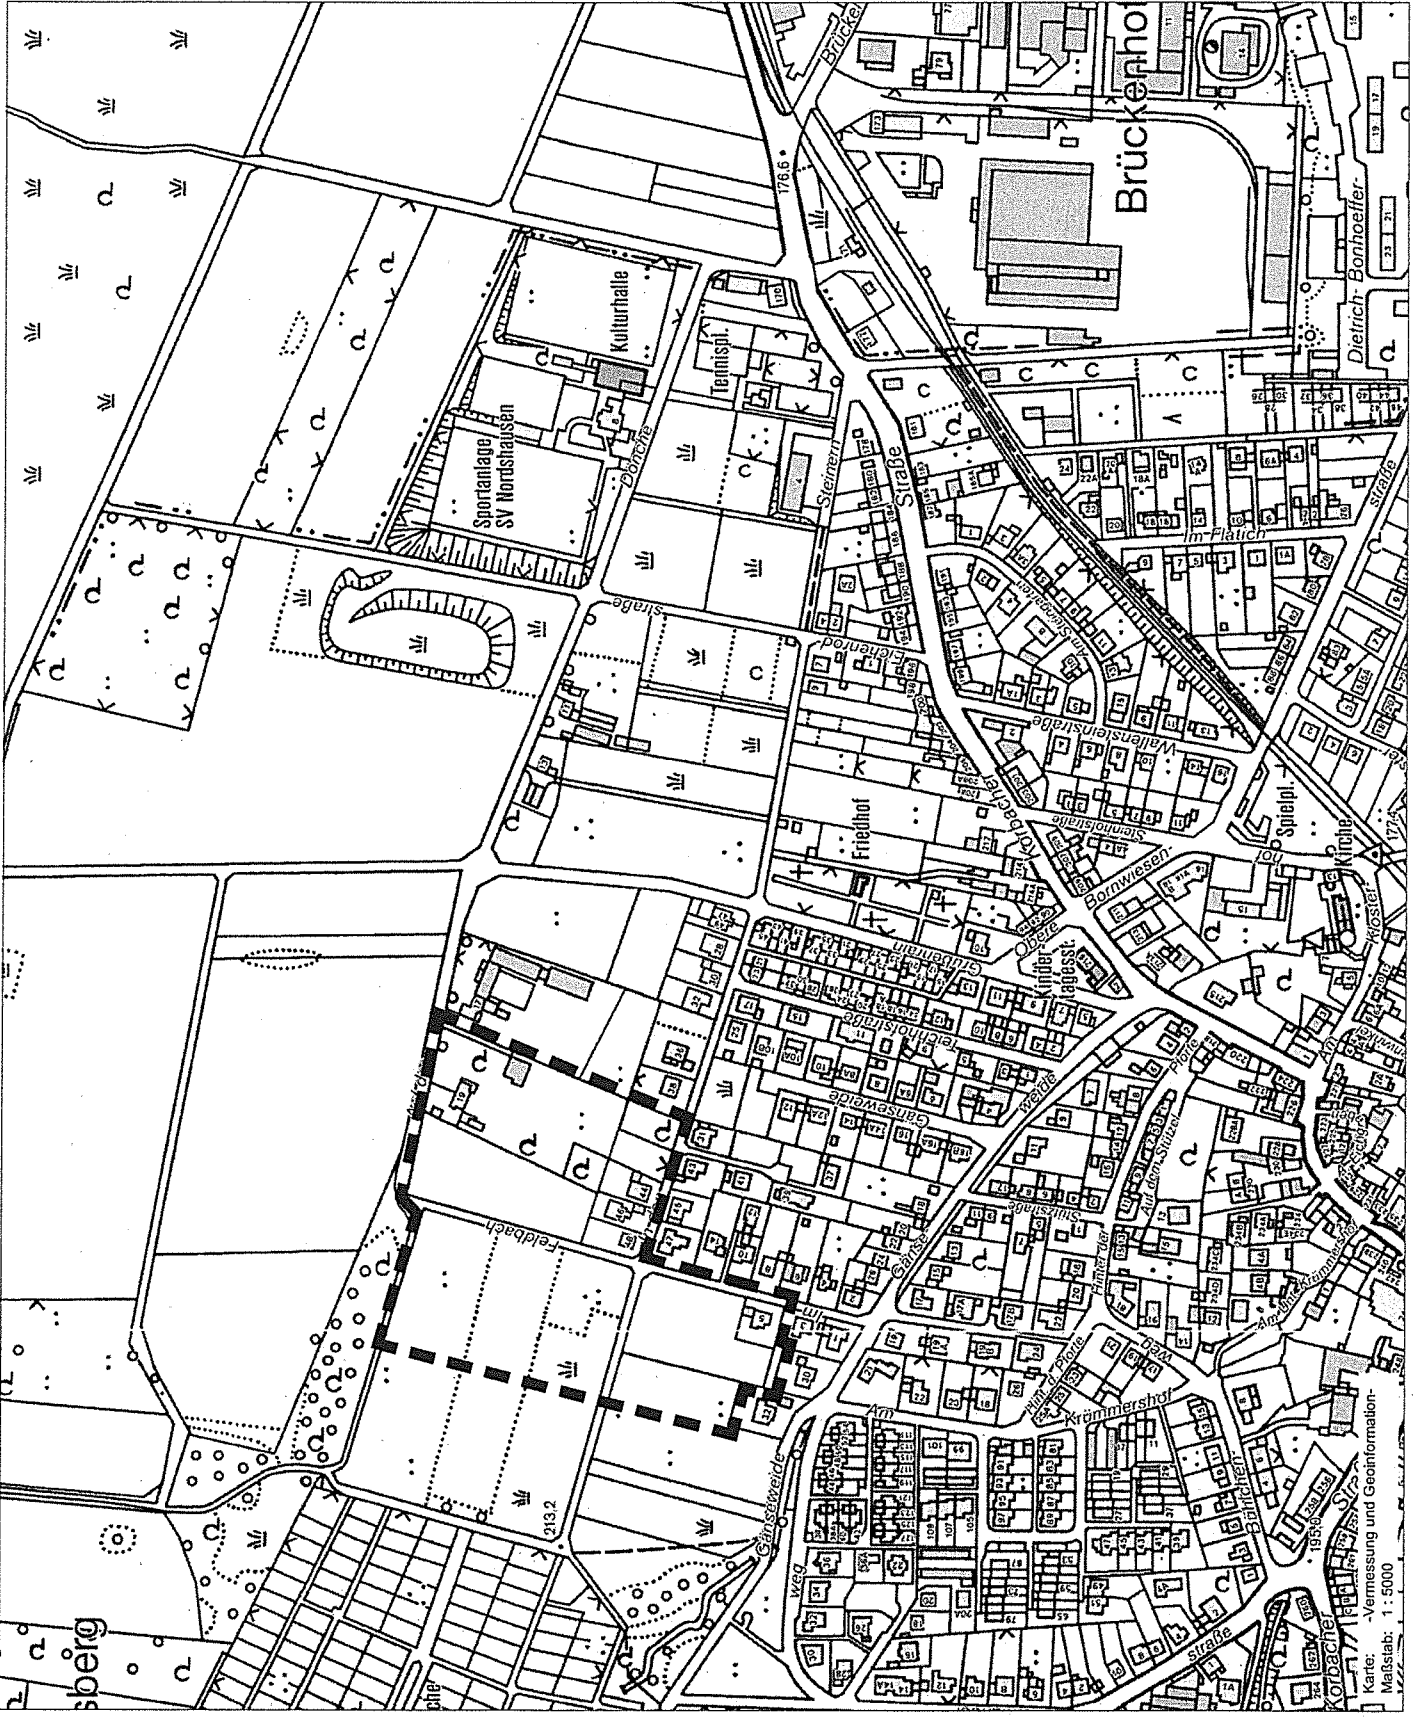

Karte:  
- Vermessung und Geoinformation  
Maßstab: 1 : 5000