

Aufstellungsbeschluss

Bebauungsplan

Nr. V / 28

**"Wolffhager Straße /
Erzbergerstraße"**

Maßstab: 1 : 5.000


Magistrat der Stadt Kassel

Dezernat für Verkehr, Umwelt, Stadtentwicklung und Bauen

Stadtplanung, Bauaufsicht und Denkmalschutz

Kassel, März 2010

Anlage 2

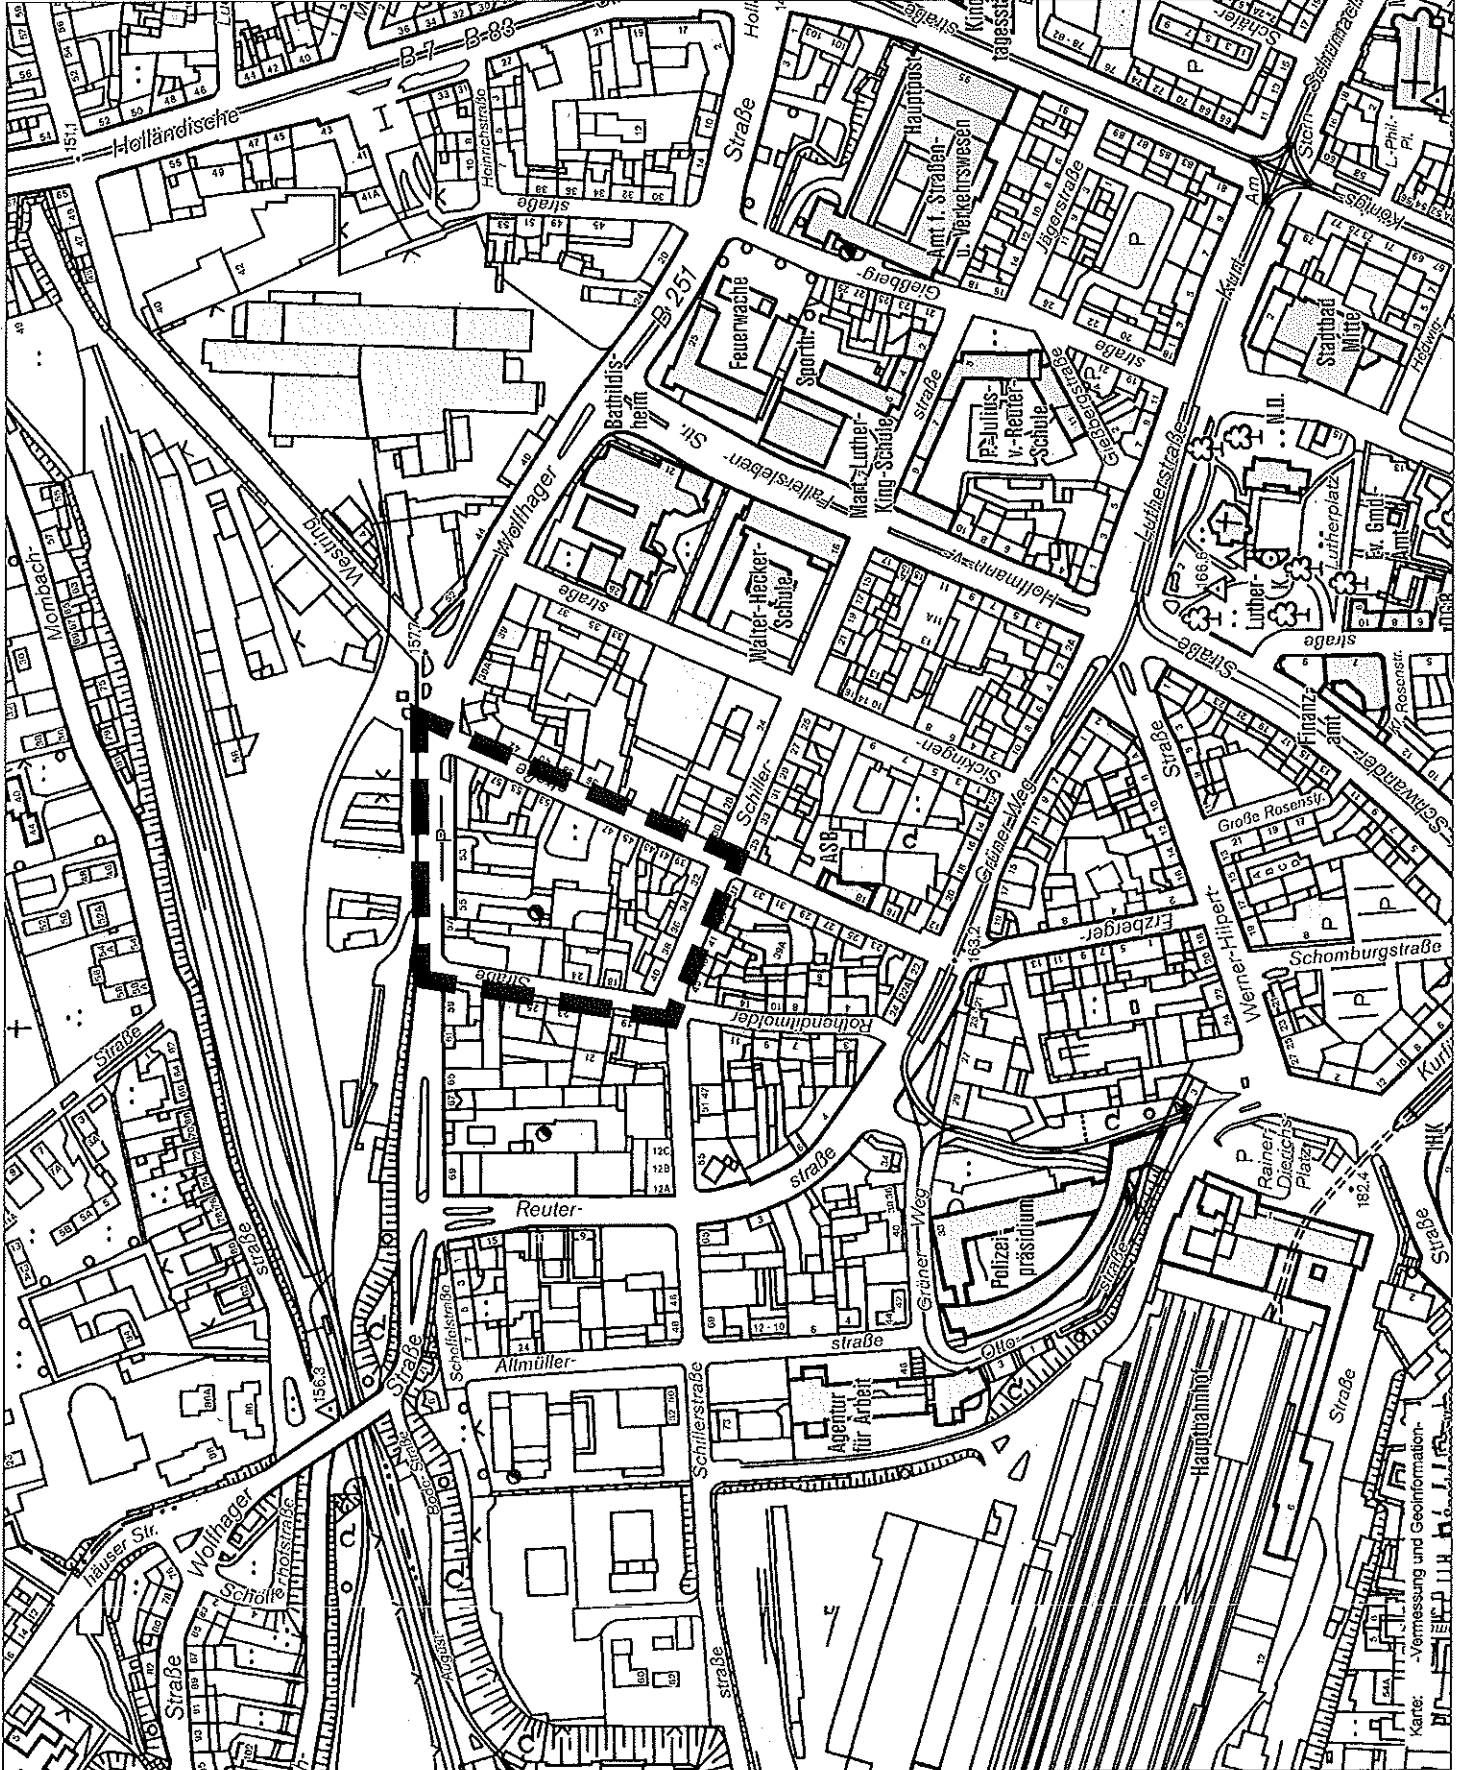

Karte: Vermessung und Geoinformation