


Aufstellungsbeschluss

Bebauungsplan
Nr. IV/12
"Herlebergweg"

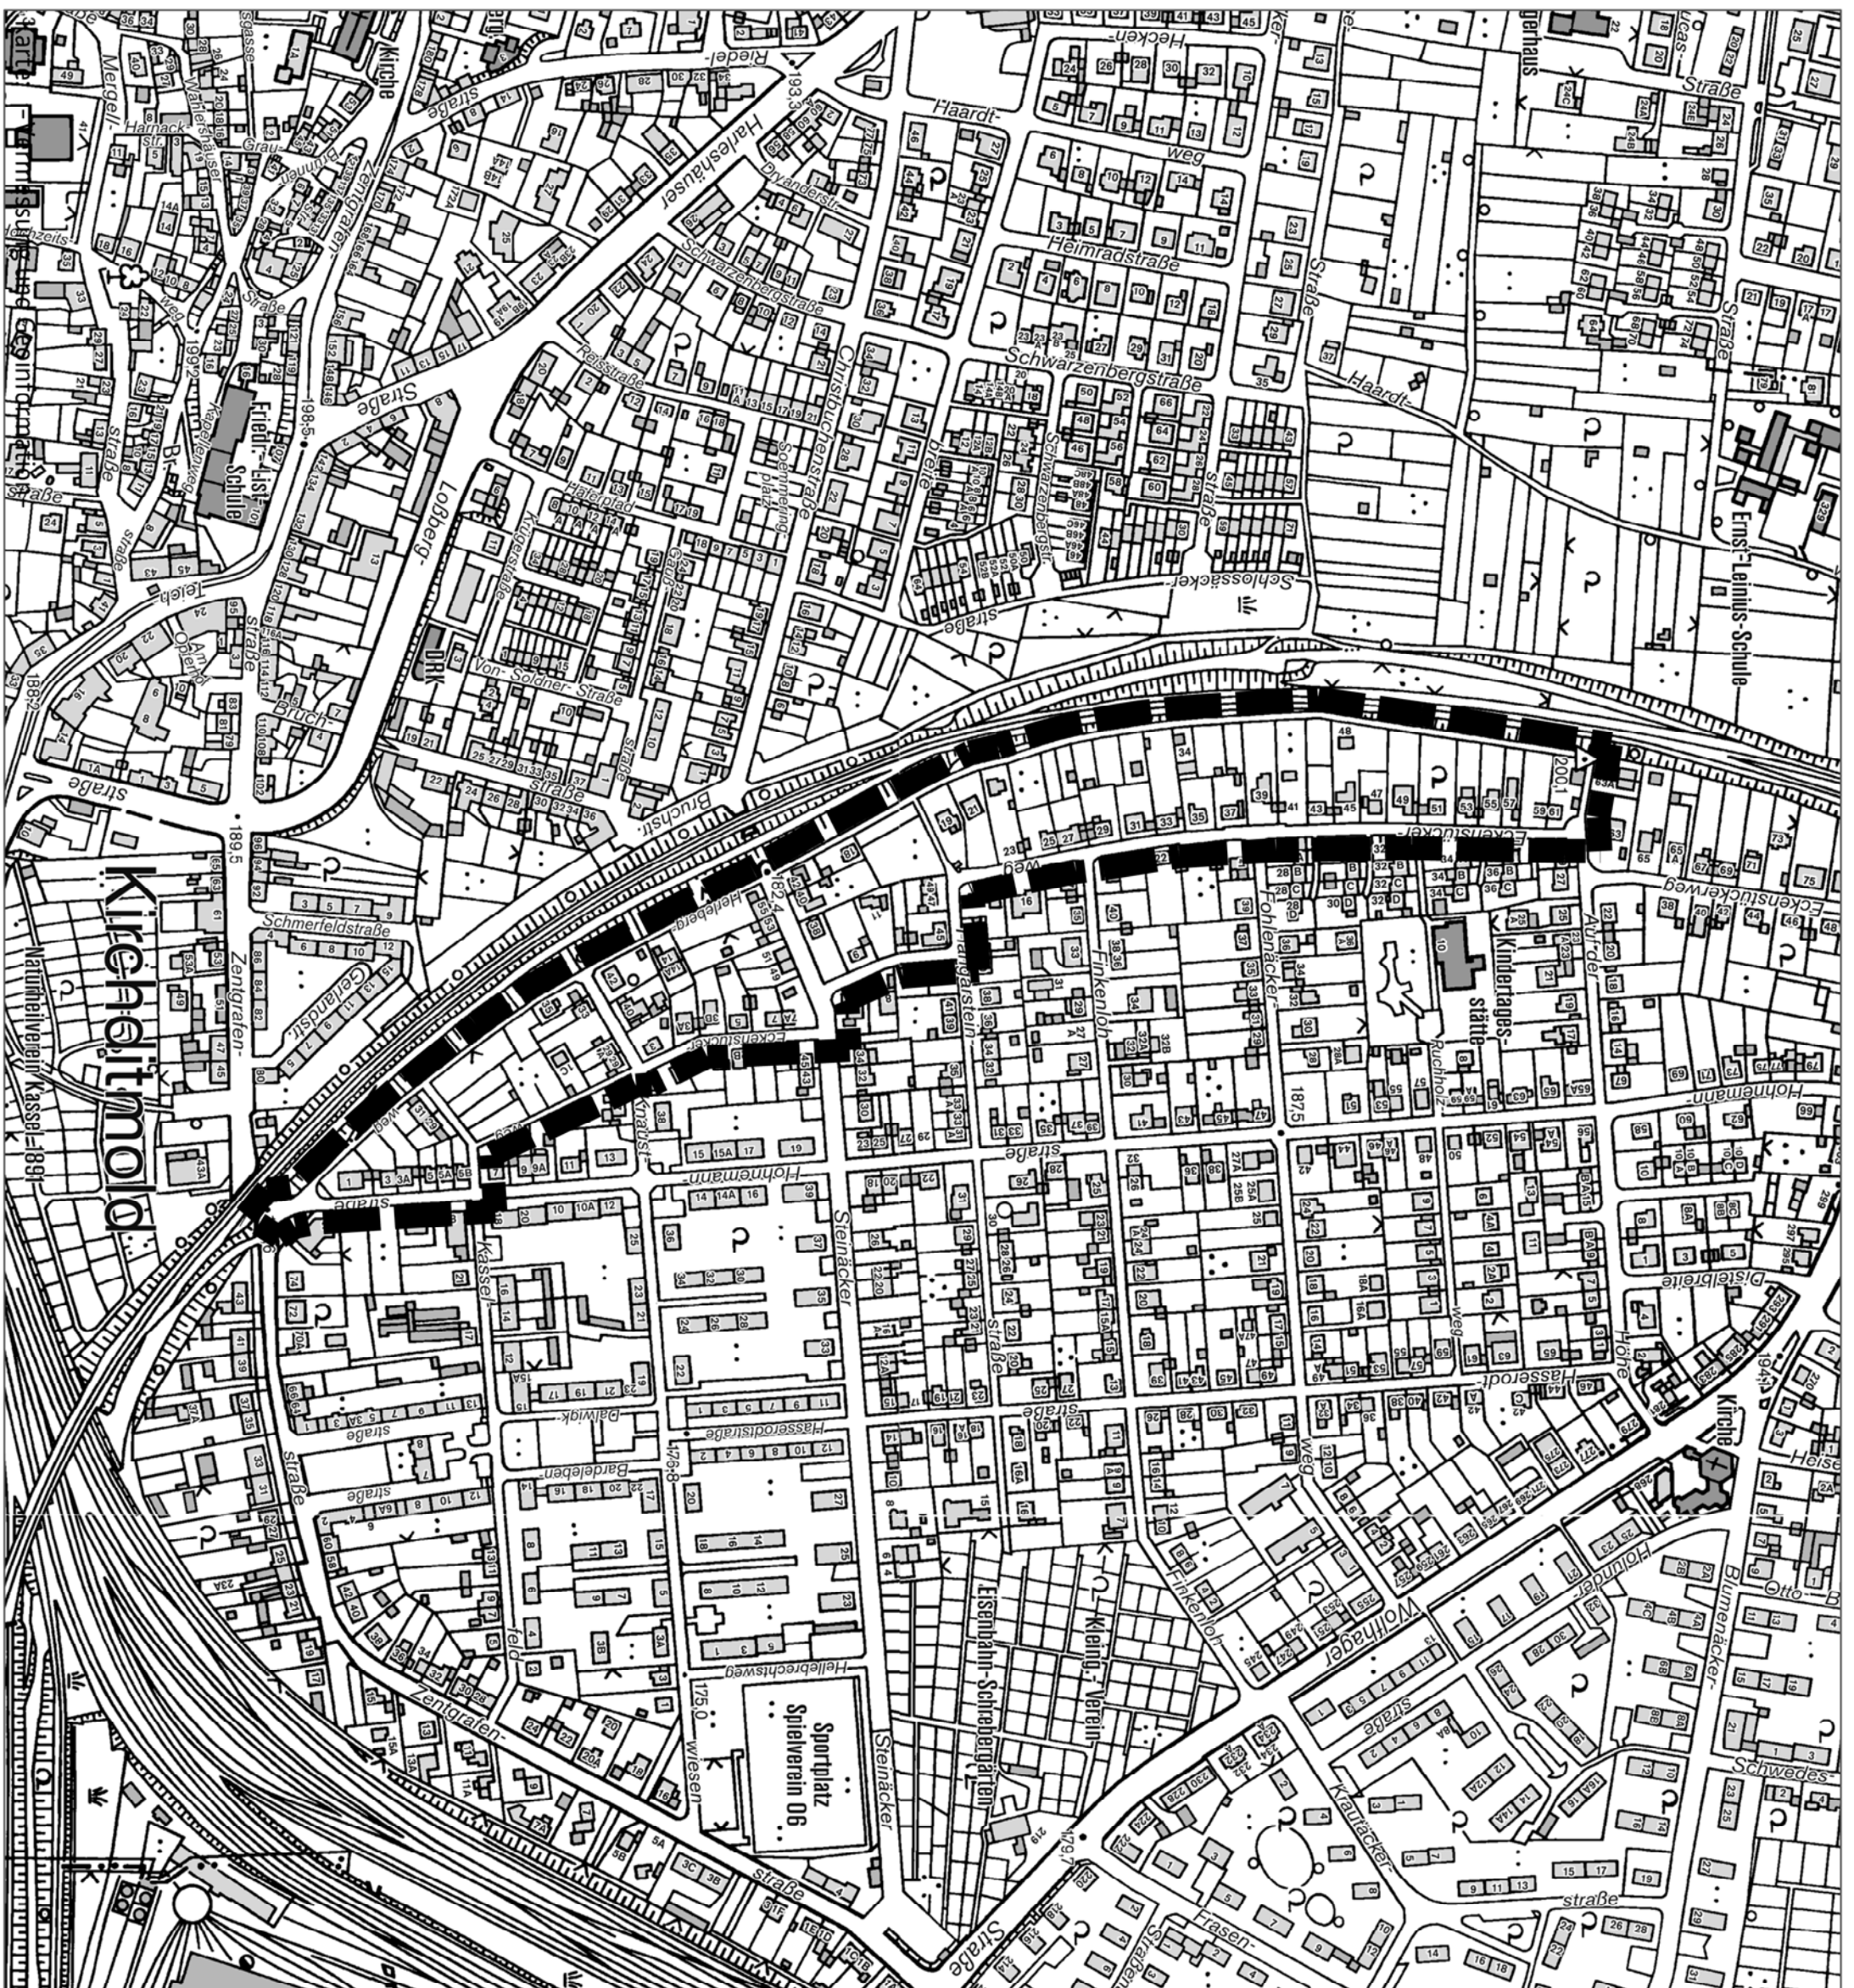

Magistrat der Stadt Kassel

Dezernat für Verkehr, Umwelt, Stadtentwicklung und Bauen

Maßstab o.M.
Mai 2019