

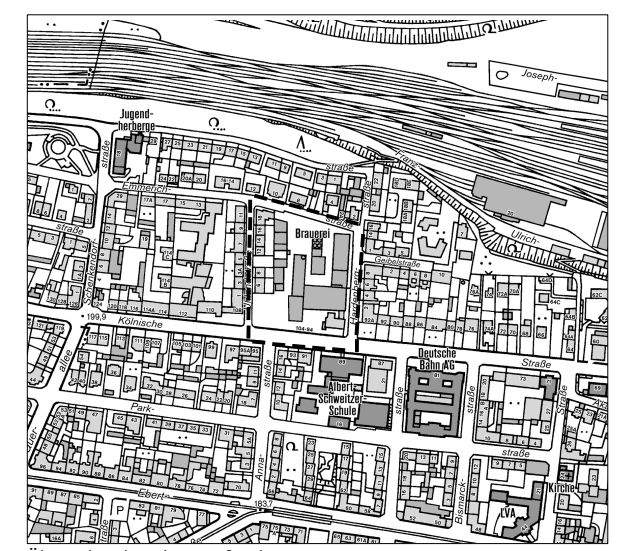


MI 1	0,5	2,0	g
MI 2	0,5	2,0	g
MI 3	0,5	1,8	o
WA 1	0,5	1,8	a
WA 2	0,6	2,0	g
WA 3	0,5	2,0	g
WA 4	0,5	2,0	g
WA 5	0,4	1,8	g
WA 6	0,5	2,2	IV g

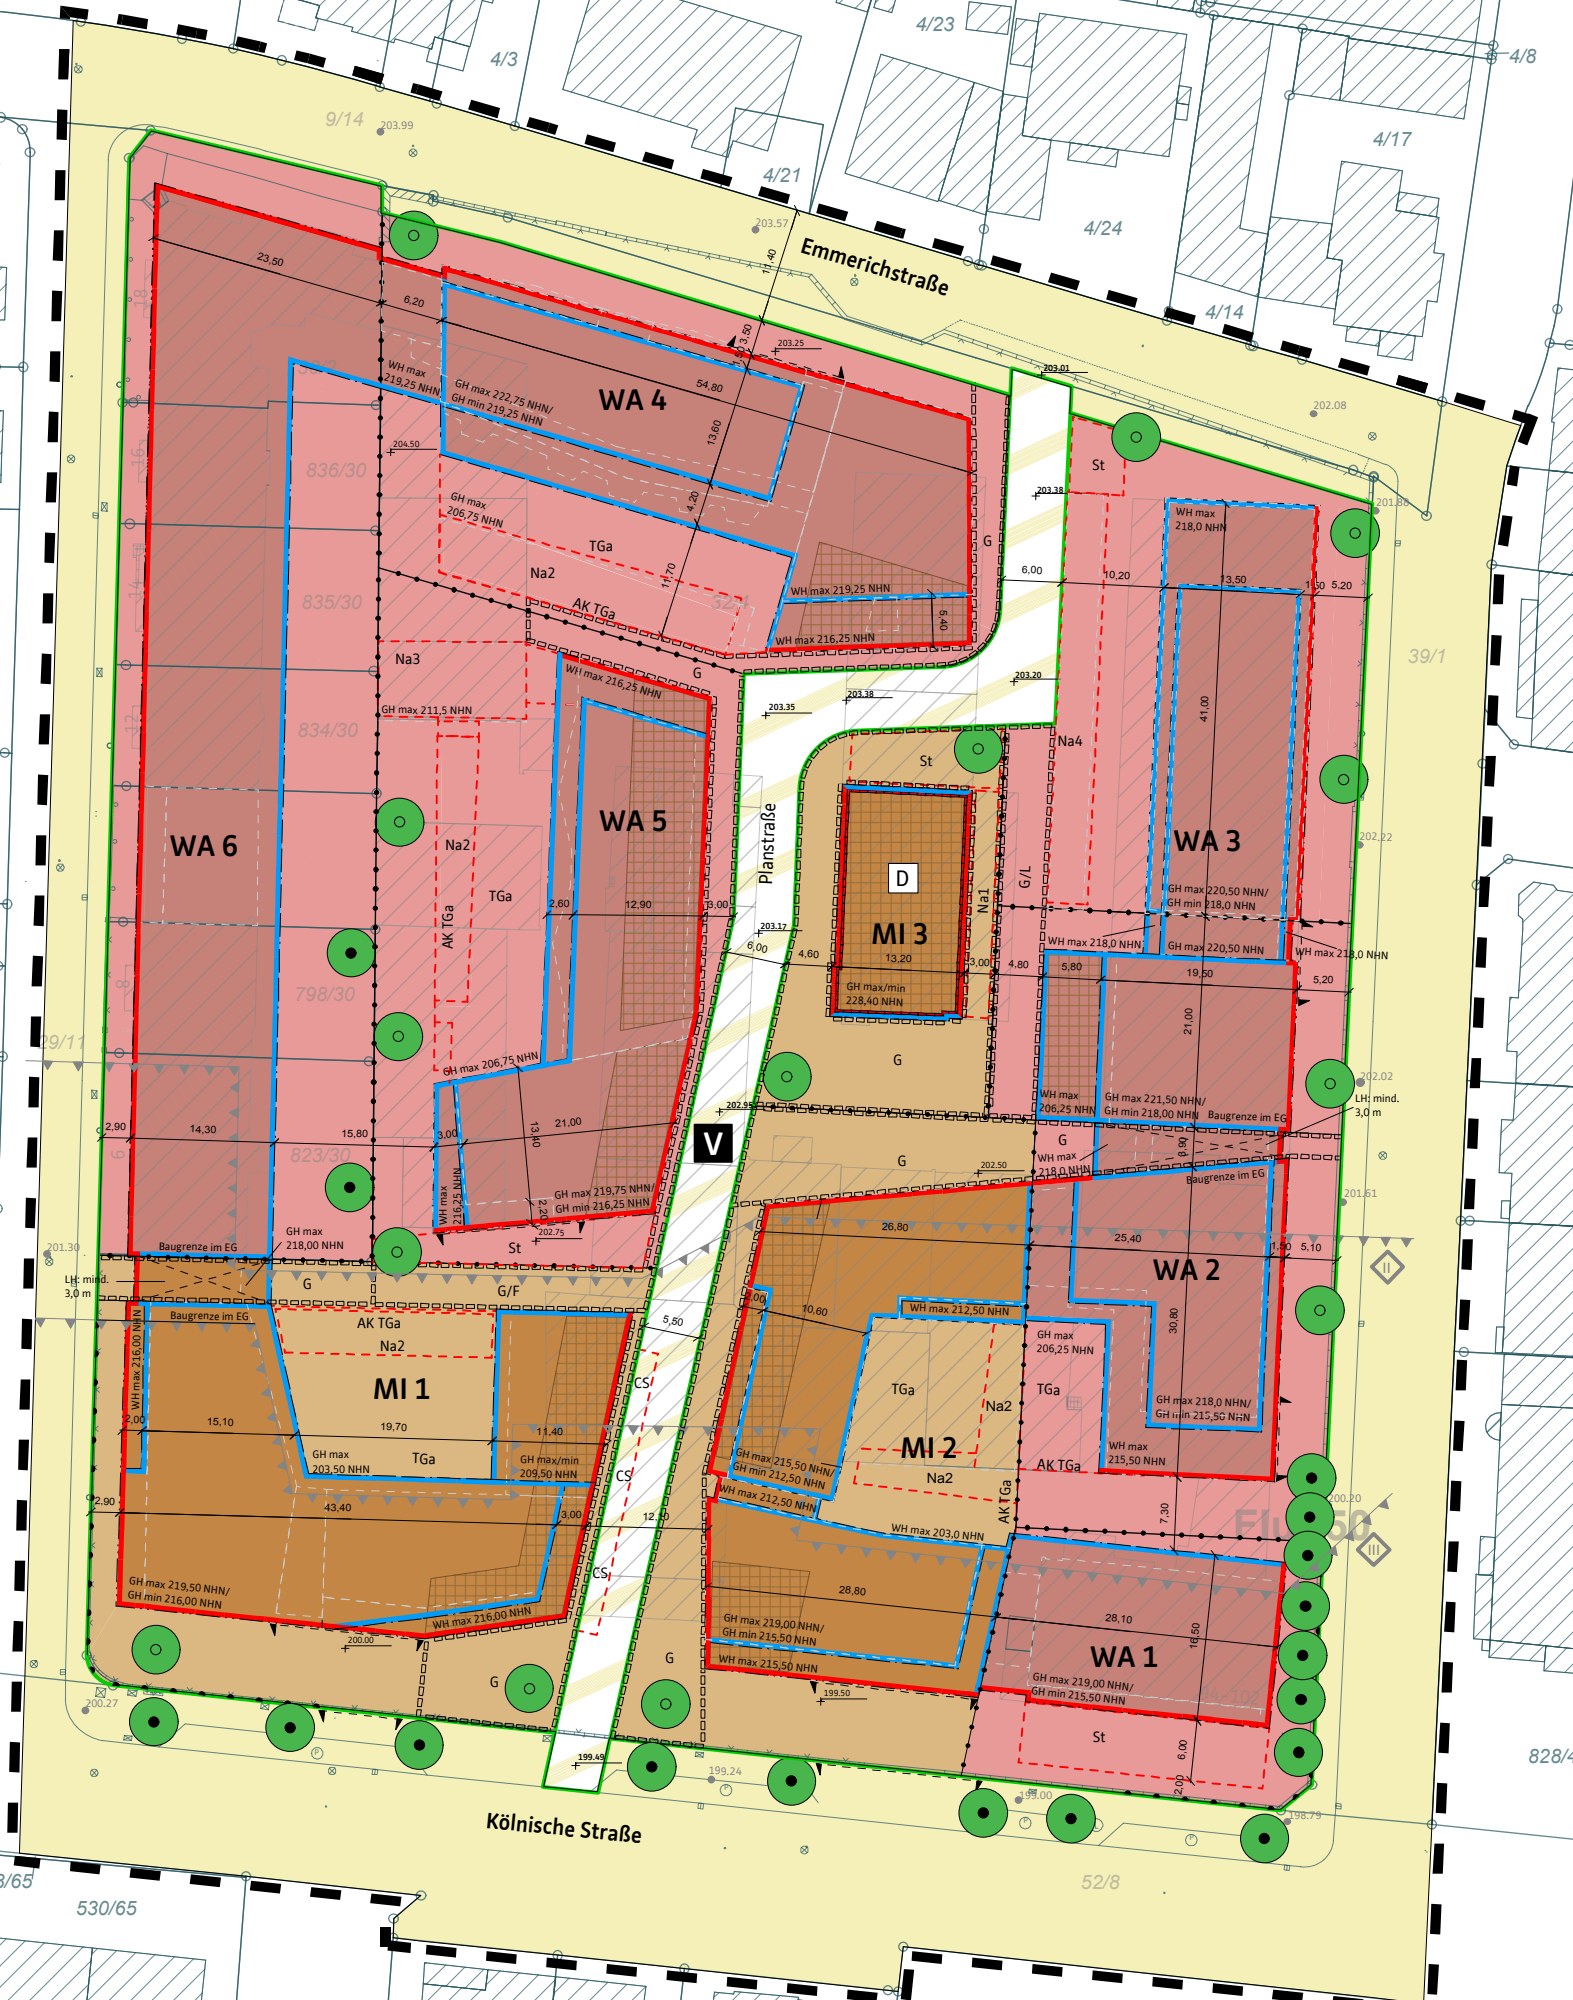

Übersichtsplan ohne Maßstab

Bebauungsplan
Nr. II/11 „Martini-Quartier“
- Entwurf -

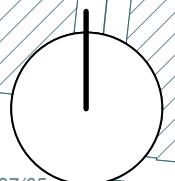

Gemarkung Kassel, Flur 50
 Datengrundlage: Vermessungsbüro Dipl.-Ing. Reiner Brauroth, Öffentlich bestellter Vermessungsingenieur (Stand: 23.11.2015)

Maßstab: 1:750 08.03.2017

Bearbeitung:

Kassel documenta Stadt

Architektur Städtebau
 Bankert, Linker & Hupfeld

Karthäuserstraße 7-9 · 34117 Kassel
 (05 61) 76 63 94 0
 www.architekturundstaedtebau.de