


# Erneuter Aufstellungsbeschluss

## Bebauungsplan Nr. VIII/14 "Nördlicher Ortsrand Nordshausen"

Magistrat der Stadt Kassel  
Dozentat für Verkehr, Umwelt, Stadtentwicklung und Bauen

Stadtplanung, Bauaufsicht und  
Denkmalschutz

Kassel, Oktober 2016

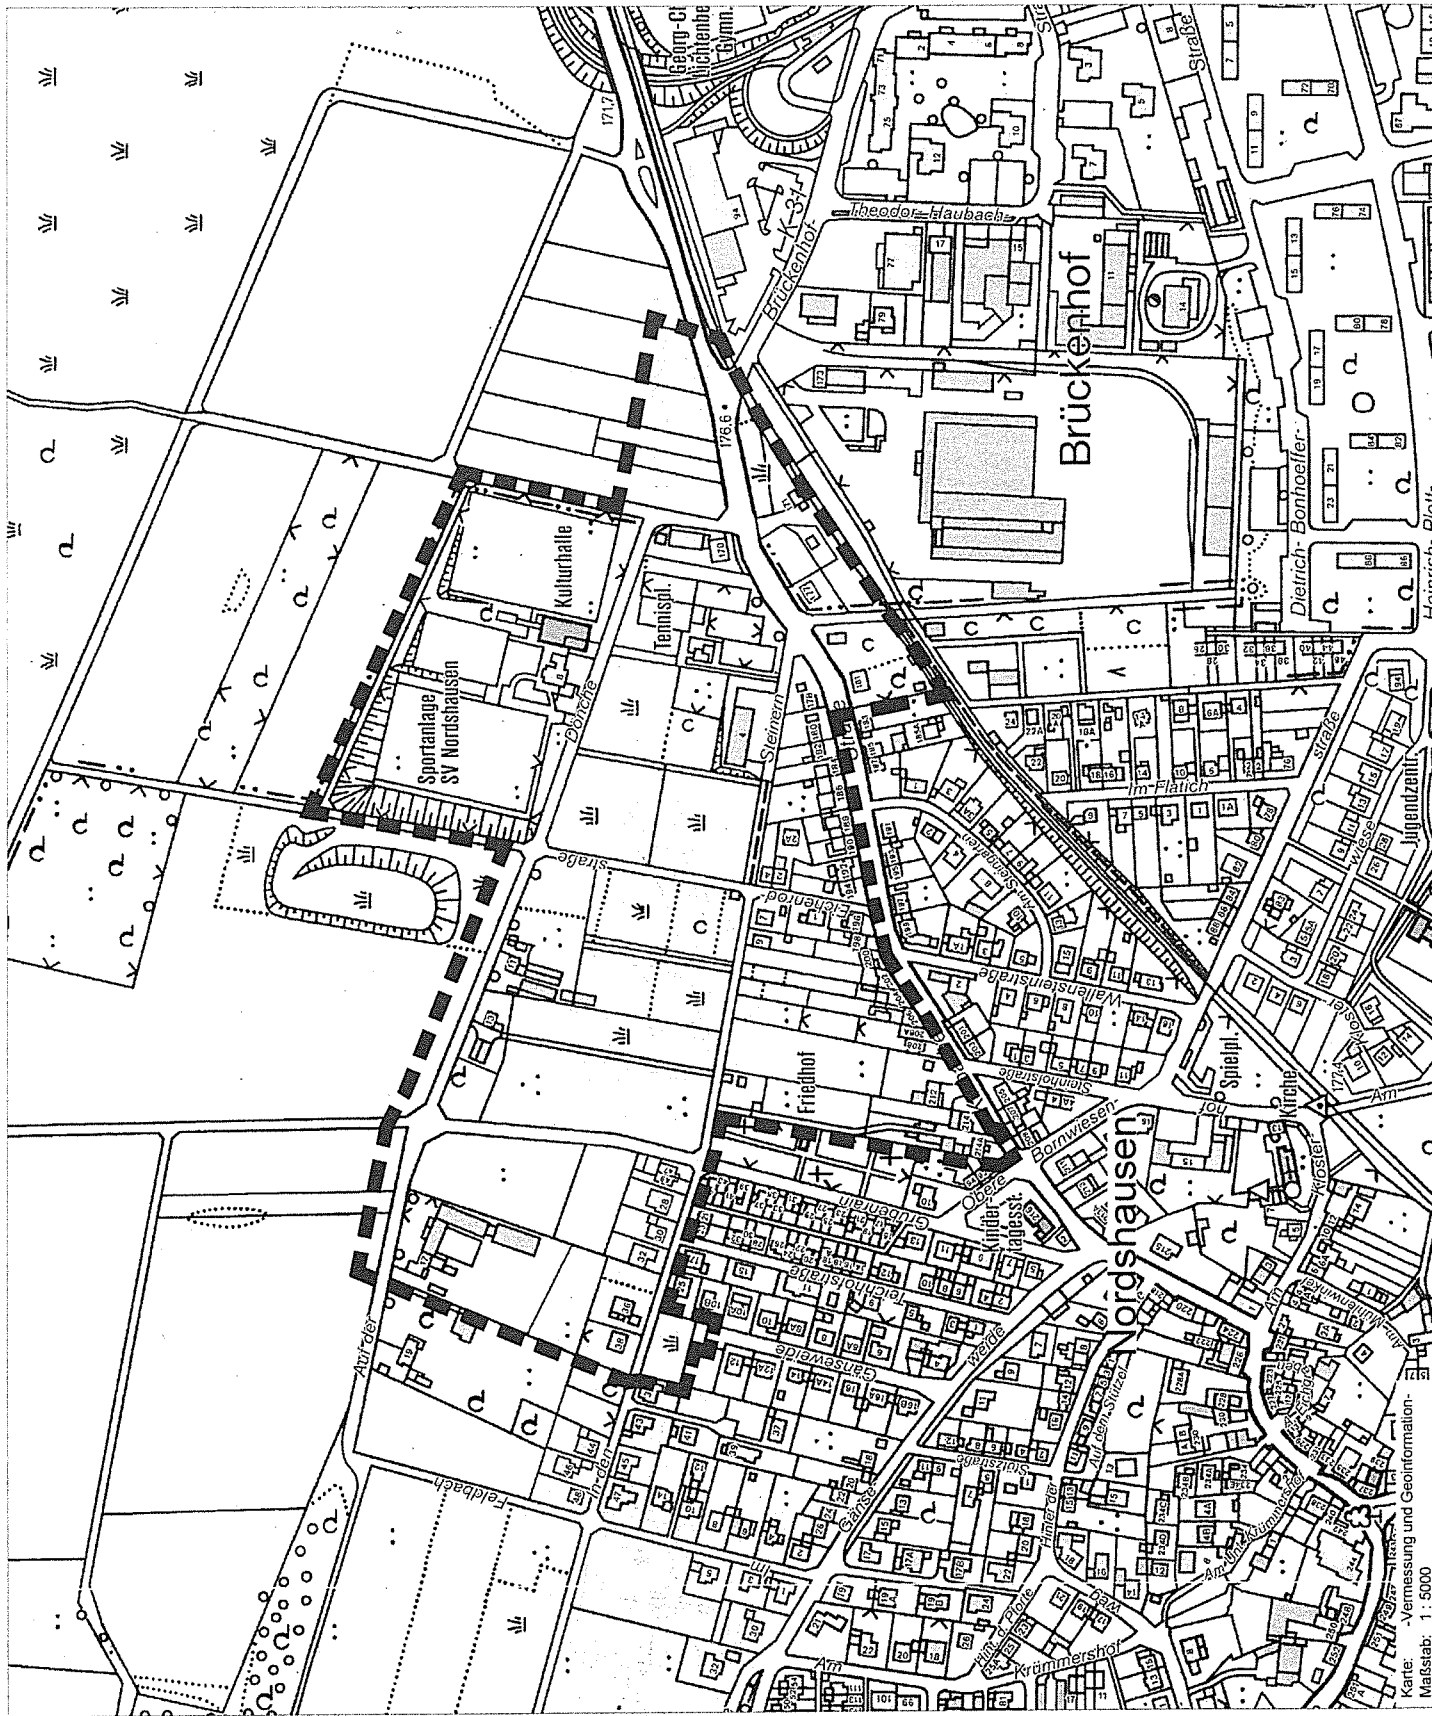

Karte: Vermessung und Geoinformation-  
Maßstab: 1 : 5000