



STADT KASSEL


documenta-Stadt

BEBAUUNGSPLAN NR. VII/58

"An der Söhrebahn"

Stadtteil Forstfeld


Stand: 26. September 2011 Maßstab: 1:500

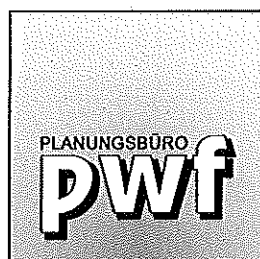

Landschafts- & Städtebauarchitektur
Fahrmeier • Rühling • Weiland
Herkulesstraße 39 • 34119 Kassel
Fon: 0561-33232 • Fax: 0561-7396666
email: info@pwf-kassel.de

VERFAHRENSVERMERKE (beschleunigtes Verfahren gem. § 13a BauGB)

| | |
|--|---|
| <p>Planunterlagen hergestellt nach dem unter Zugrundelegung der Flurkarte entstehenden städtischen Kartenwerk durch Vermessung und Geoinformation der Stadt Kassel (Zuständigkeit nach § 15 (2) Nr. 3 HVGG).</p> <p>Kassel, den 15.08.2008</p> <p>Vermessung und Geoinformation gez. Ortseifen Vermessungsdirektor</p> | <p>Aufgestellt,</p> <p>Kassel, den 19.08.2008</p> <p>Der Magistrat gez. Witte Stadtrat</p> <p>Stadtplanung, Bauaufsicht und Denkmalschutz gez. Spangenberg Ltd. Baudirektor</p> |
| <p>Als Bebauungsplan-Entwurf zur öffentlichen Auslegung beschlossen von der Stadtverordnetenversammlung der Stadt Kassel gemäß § 3 Abs. 2 Satz 1 und 2 des BauGB am 07.02.2011.</p> <p>Kassel, den 16.02.2011 Die Stadtverordnetenversammlung gez. Jordan Stadtverordnetenvorsteher</p> | <p>Öffentlich auszulegen in der Zeit vom 14.03.2011 bis einschließlich 15.04.2011.</p> <p>Kassel, den 18.02.2011 Der Magistrat gez. Lohse Stadtrat</p> |
| <p>Hat öffentlich ausgelegen gemäß § 3 Abs. 2 Satz 1 und 2 BauGB vom 14.03.2011 bis einschließlich 15.04.2011. Ort und Zeit der öffentlichen Auslegung wurden bekannt gemacht in der Stadtausgabe Kassel der Hessisch-Niedersächsischen Allgemeinen Nr. 54 vom 05./06.03.2011</p> <p>Kassel, den 18.04.2011 Stadtplanung, Bauaufsicht und Denkmalschutz gez. Lindemann Techn. Angestellter</p> | <p>Als Satzung beschlossen von der Stadtverordnetenversammlung der Stadt Kassel gemäß § 10 BauGB am</p> <p>Kassel, Die Stadtverordnetenversammlung Stadtverordnetenvorsteherin</p> |
| <p>Der von der Stadtverordnetenversammlung als Satzung beschlossene Bebauungsplan ist gemäß § 10 Abs. 3 BauGB vom 27.08.1997 (BGBl. I S. 2141) ortsüblich bekannt zu machen.</p> <p>Kassel, Der Magistrat Oberbürgermeister</p> | <p>Der Satzungsbeschluss wurde bekannt gemacht in der Stadtausgabe Kassel der Hessisch-Niedersächsischen Allgemeinen Nr. vom Der Bebauungsplan ist damit in Kraft gesetzt worden.</p> <p>Kassel, Der Magistrat Stadtrat</p> |

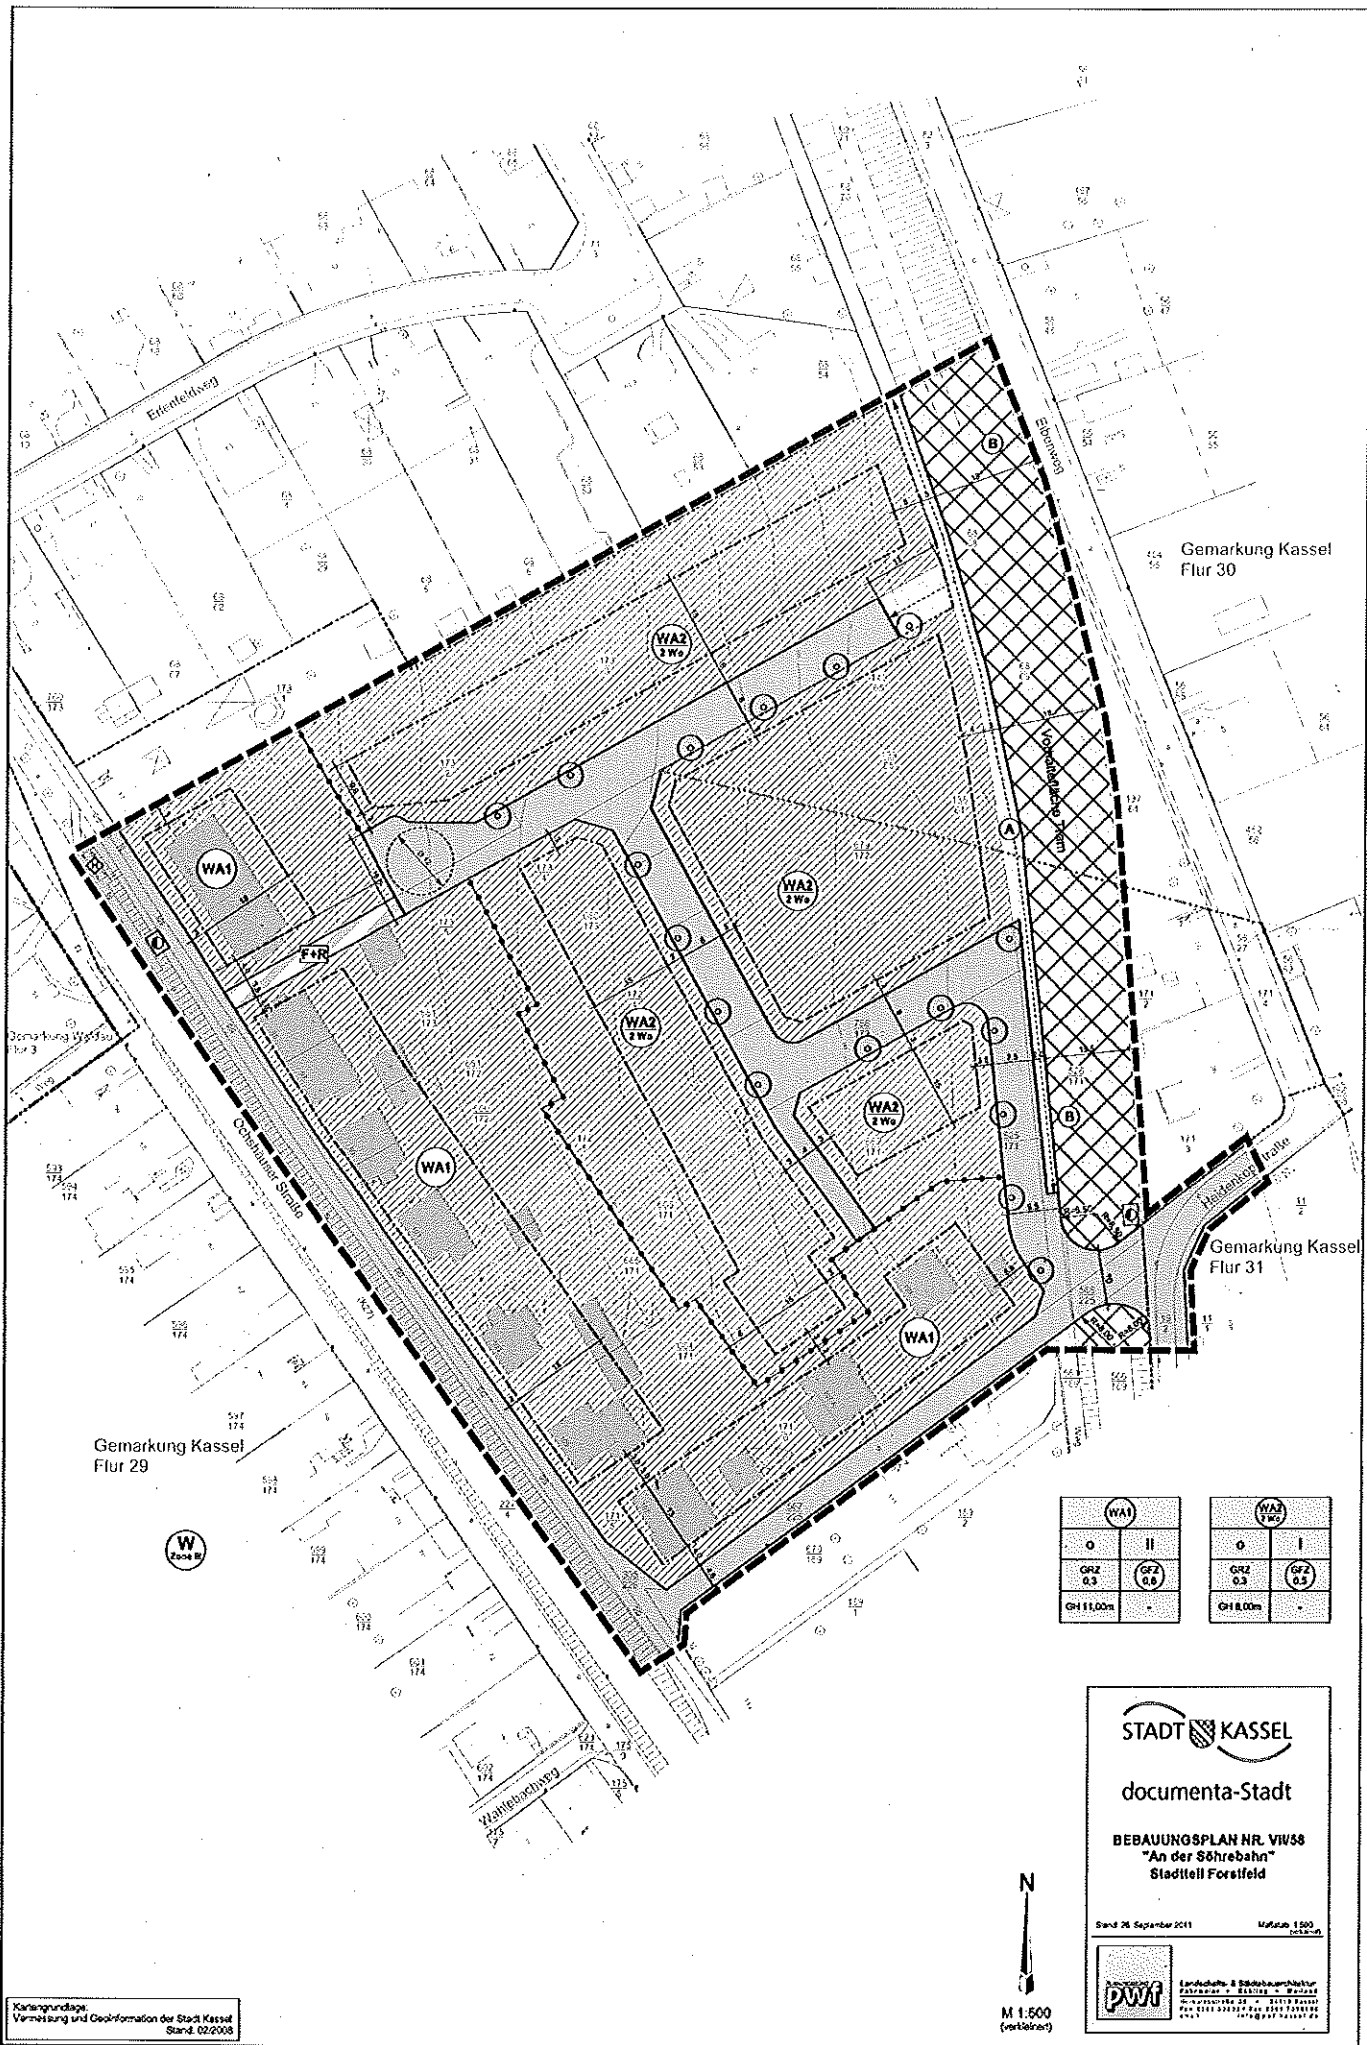

Gemarkung Kassel
Flur 30

Gemarkung Kassel
Flur 31

Gemarkung Kassel
Flur 29



| | | | |
|-----------|---------|----------|---------|
| WA1 | | WA2 | |
| o | II | o | I |
| GRZ 0.3 | GRZ 0.6 | GRZ 0.3 | GRZ 0.3 |
| GH 11,00m | | GH 8,00m | |

STADT KASSEL

documenta-Stadt

BEBAUUNGSPLAN NR. VW58
"An der Söhrebahn"
Stadtteil Forestfeld

Stand 26. September 2011 Maßstab 1:500

Landesfachbüro für Stadtplanung und Bauordnung
Postfach 10 15 11 • 34111 Kassel
Telefon 0561 20322 • Fax 0561 203119
www.pwt-kassel.de



M 1:500
(verteilt)