


# PLANZEICHNUNG

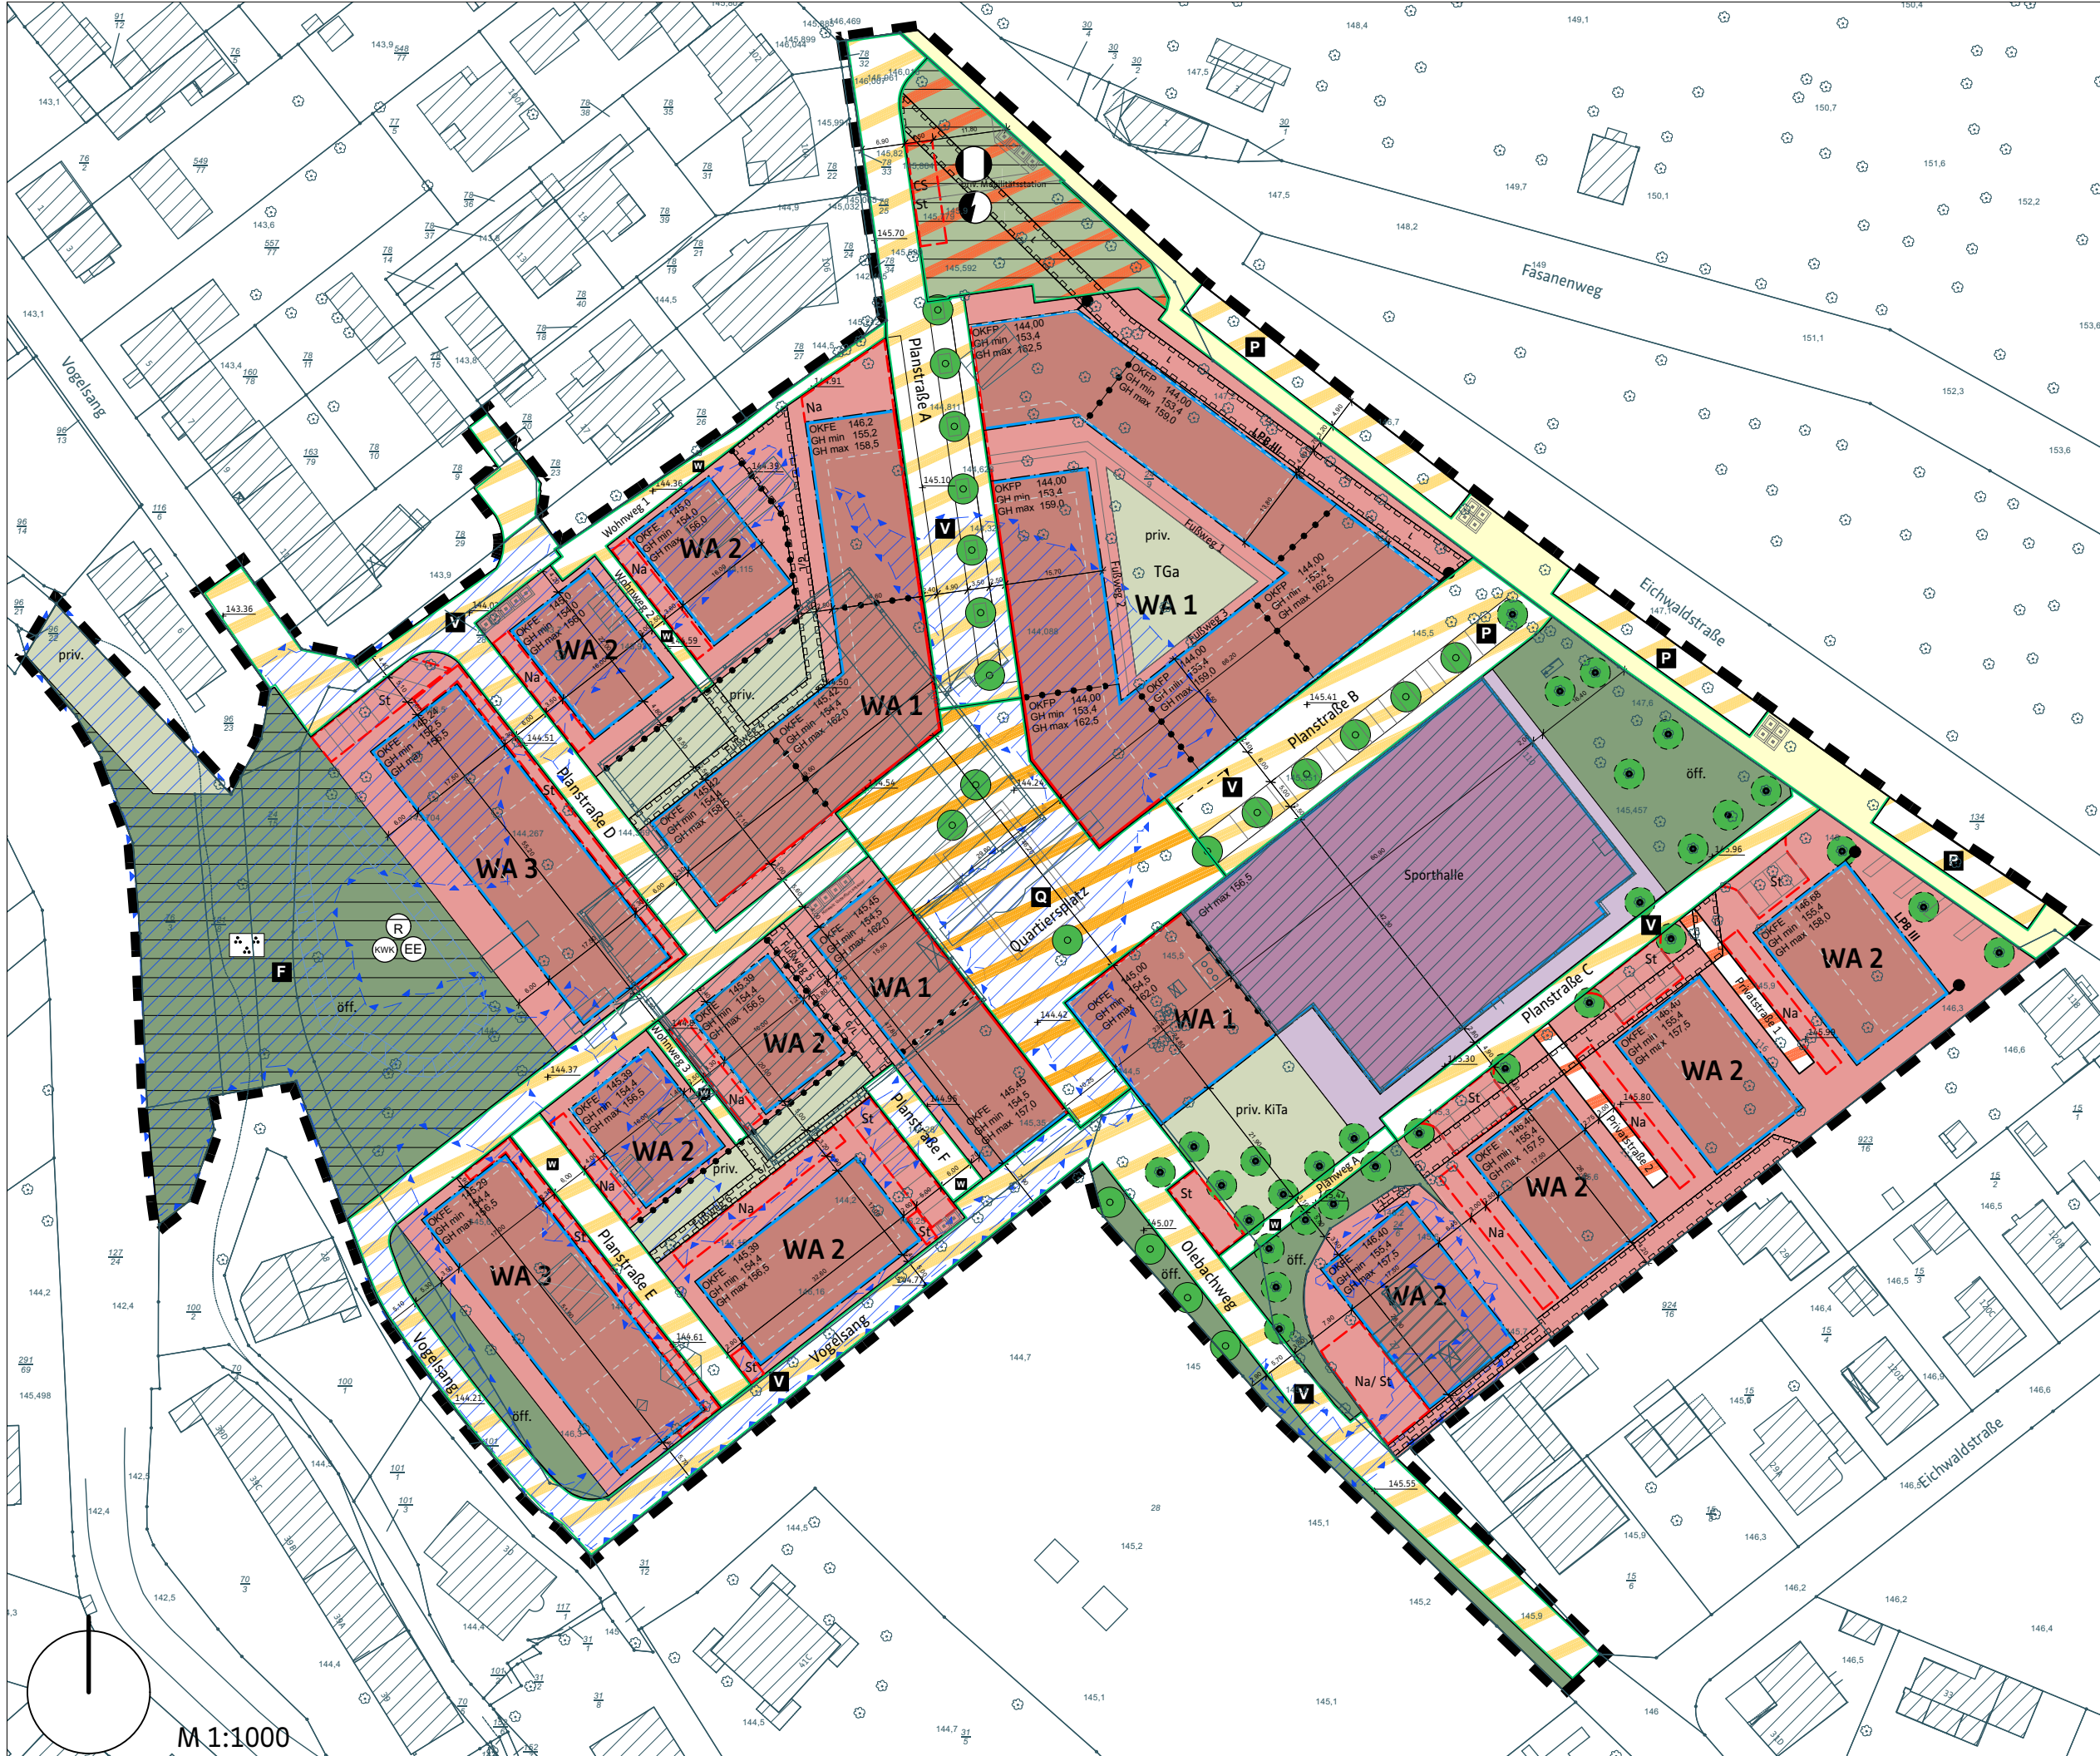

M 1:1000

WA 1	
0,6	2,0
	a
WA 2	
0,6	1,8
H	o
WA 3	
0,4	1,4
D	o

## Bebauungsplan Nr. VII/13 „Lossegrund“

Maßstab: 1:1500      15.09.2022

Kassel    documenta Stadt

Bearbeitung:



Karhäuserstraße 7-9 · 34117 Kassel  
(05 61) 76 63 94 0  
www.architekturundstaedtebau.de