



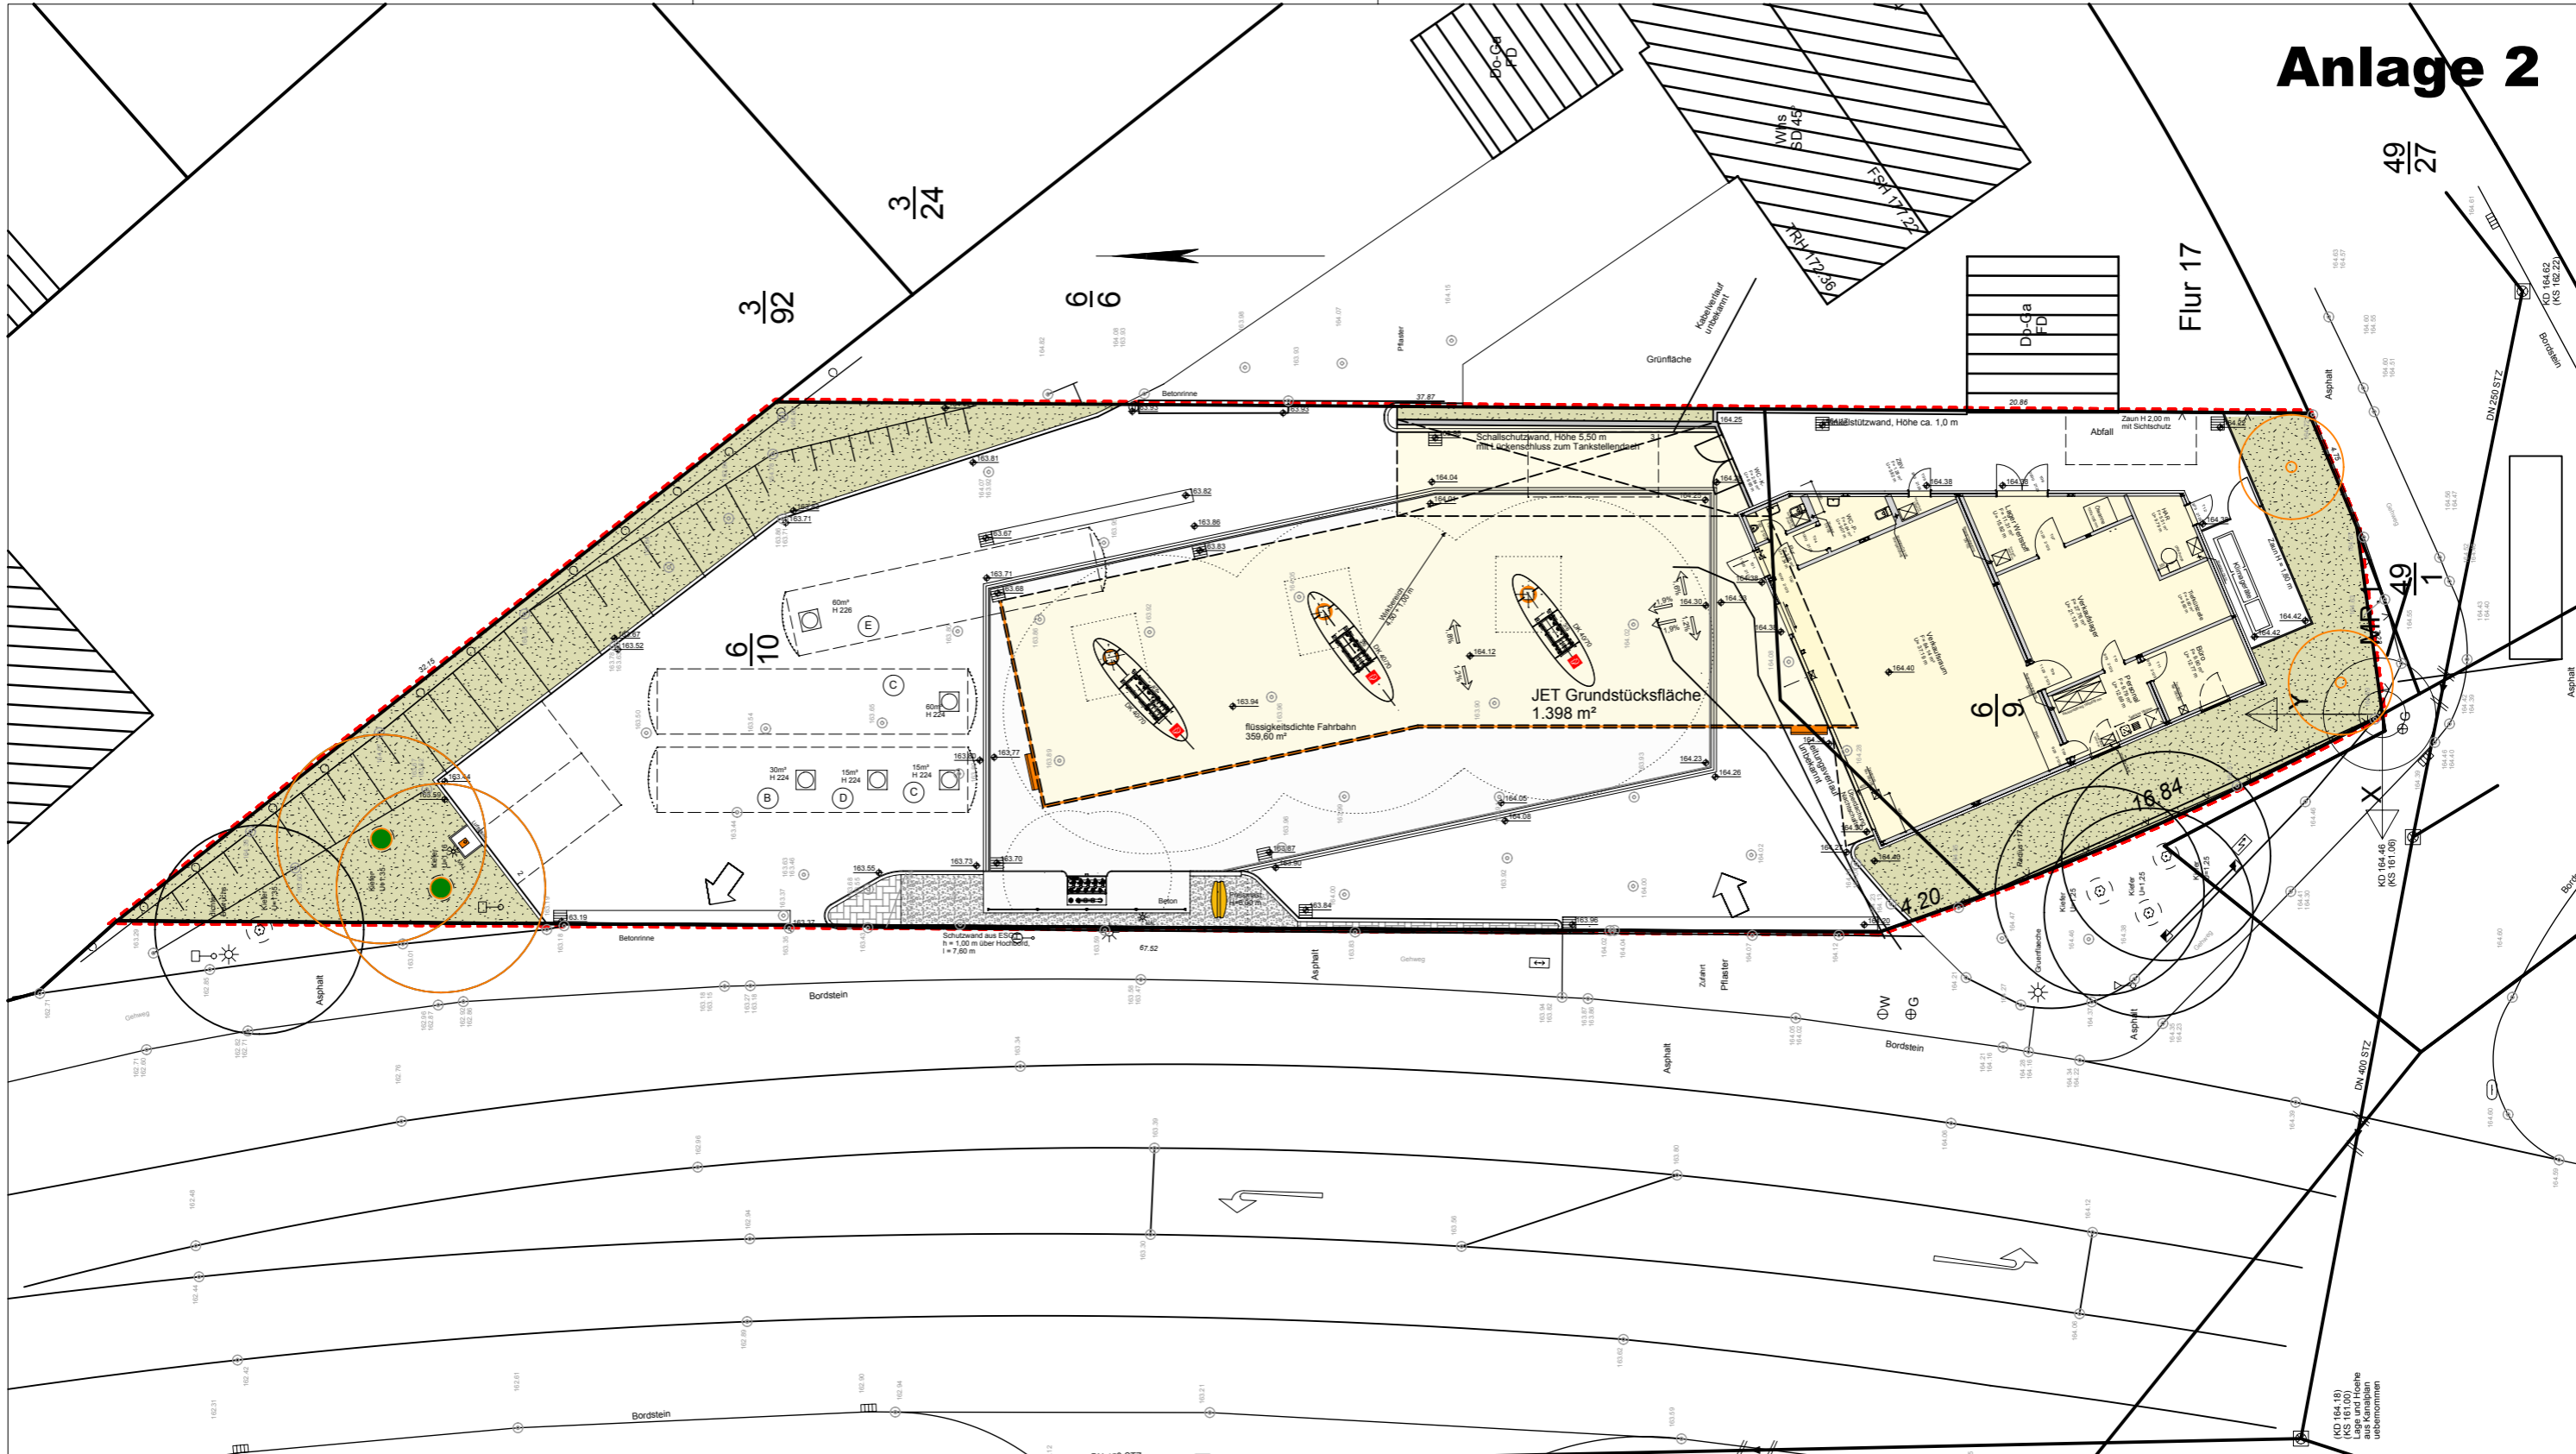


Anlage 2

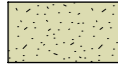

LEGENDE:

-  Grünflächen
-  Bäume Bestand
-  Bäume geplant
-  Bäume Bestand außerhalb des Geltungsbereichs

Vorhabenbezogener Bebauungsplan der Stadt Kassel
 Nr. VIII/41, 1. Änderung
 "Tankstelle Frankfurter Straße 345"

Vorhabenträger:
 JET Tankstellen Deutschland GmbH
 Caffamacherreihe 1
 20355 Hamburg
 Network-Development/ Engineering
 Tel.: 040 / 638 01 0 Fax.: 040 / 638 01 552





Planverfasser:

 Hartmann Architektur GmbH
 Walter-Gieseck-Str. 14
 30159 Hannover
 Tel. 0511/397 60-0
 www.htm-a.com

Maßstab:
 1 : 250

Bezeichnung:
 Vorhaben- und Erschließungsplan

Datum:
 07.06.2019

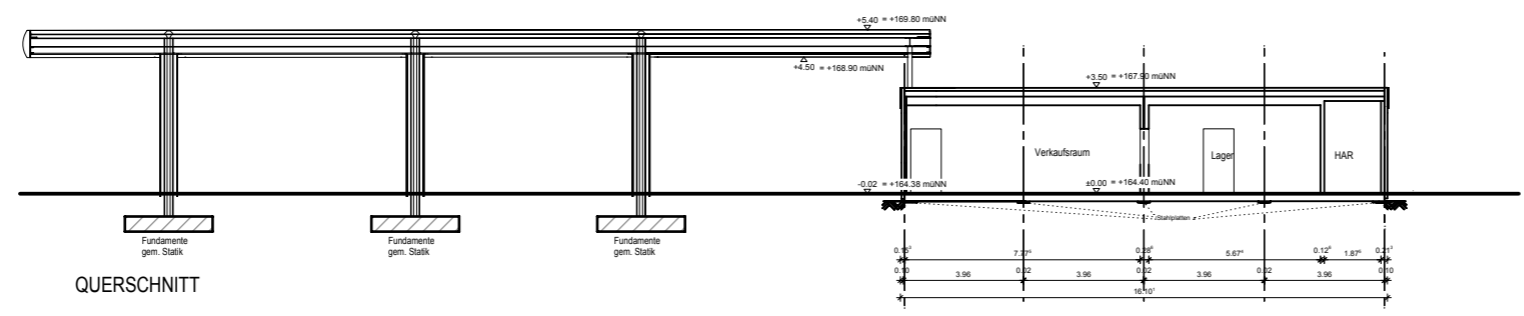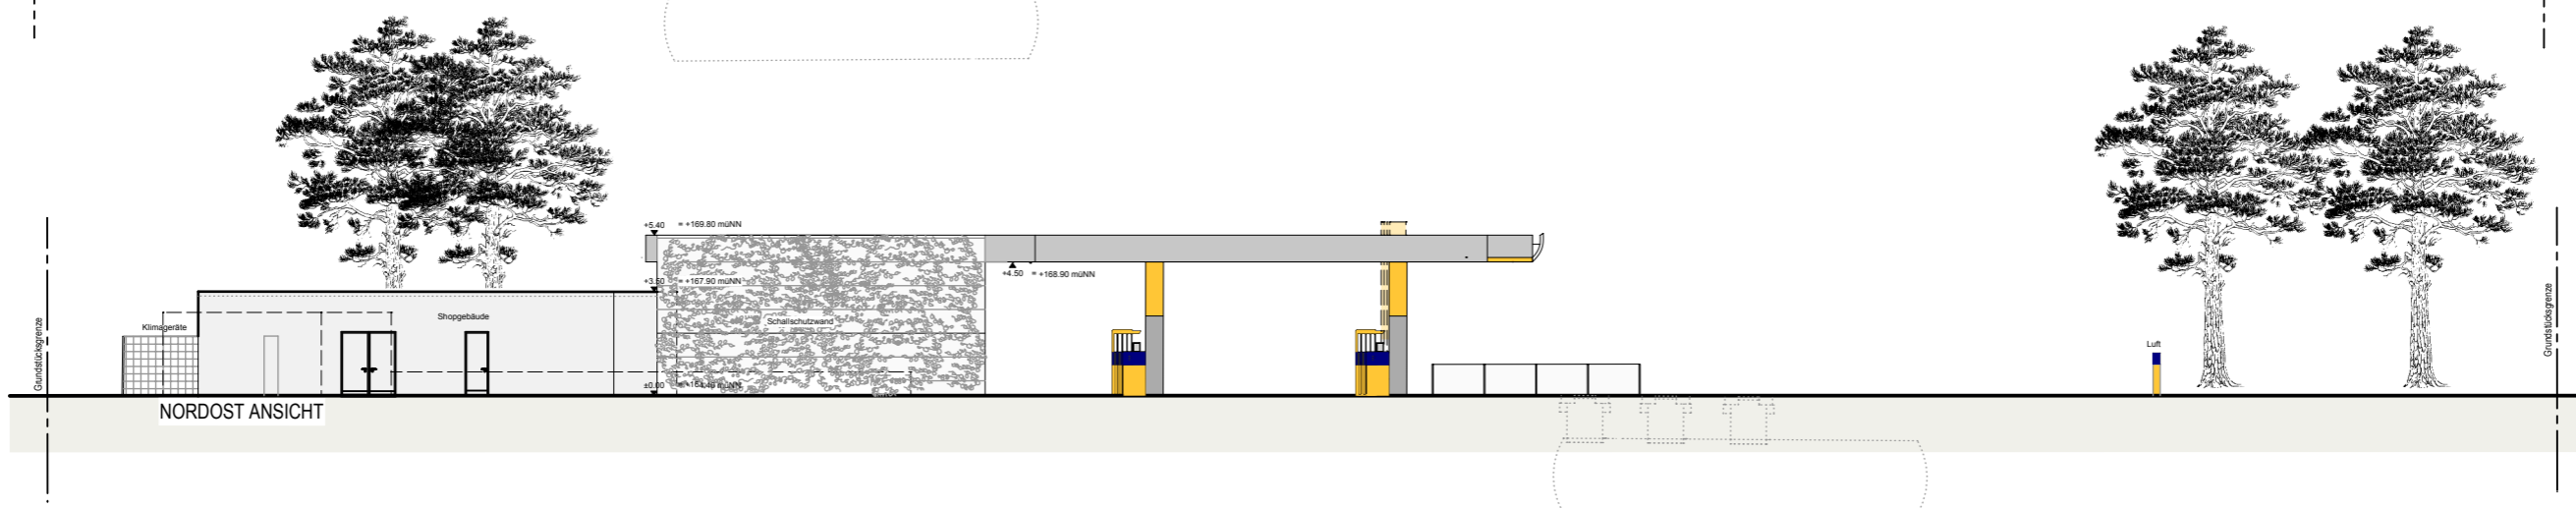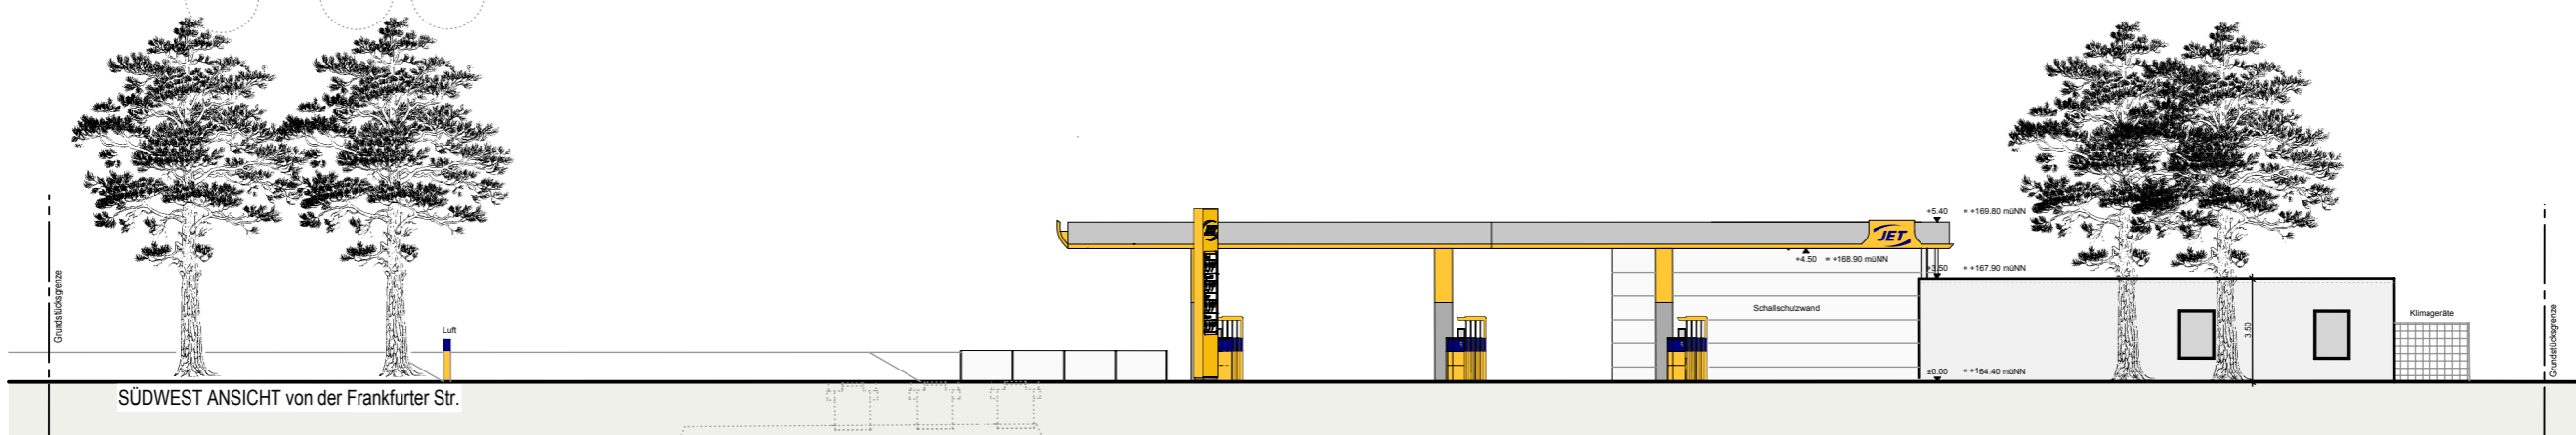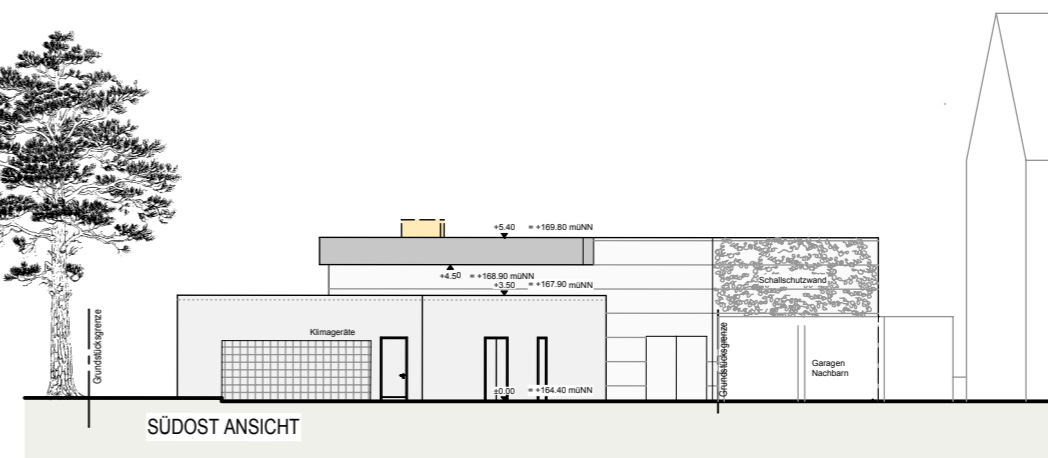

Vorhabenbezogener Bebauungsplan der Stadt Kassel
 Nr. VIII/41, 1. Änderung
 "Tankstelle Frankfurter Straße 345"

Vorhabenträger:
 JET Tankstellen Deutschland GmbH
 Caffamacherreihe 1
 20355 Hamburg
 Network-Development/ Engineering
 Tel.: 040 / 638 01 0 Fax.: 040 / 638 01 552

Planverfasser:
htm.a
 Hartmann Architektur GmbH
 Walter-Gieseking-Str. 14
 30159 Hannover
 Tel. 0511/397 60-0
 www.htm-a.com

Maßstab:
 1 : 250

Bezeichnung:
 Ansichten und Schnitt

Datum:
 07.076.2019