Anlage 3

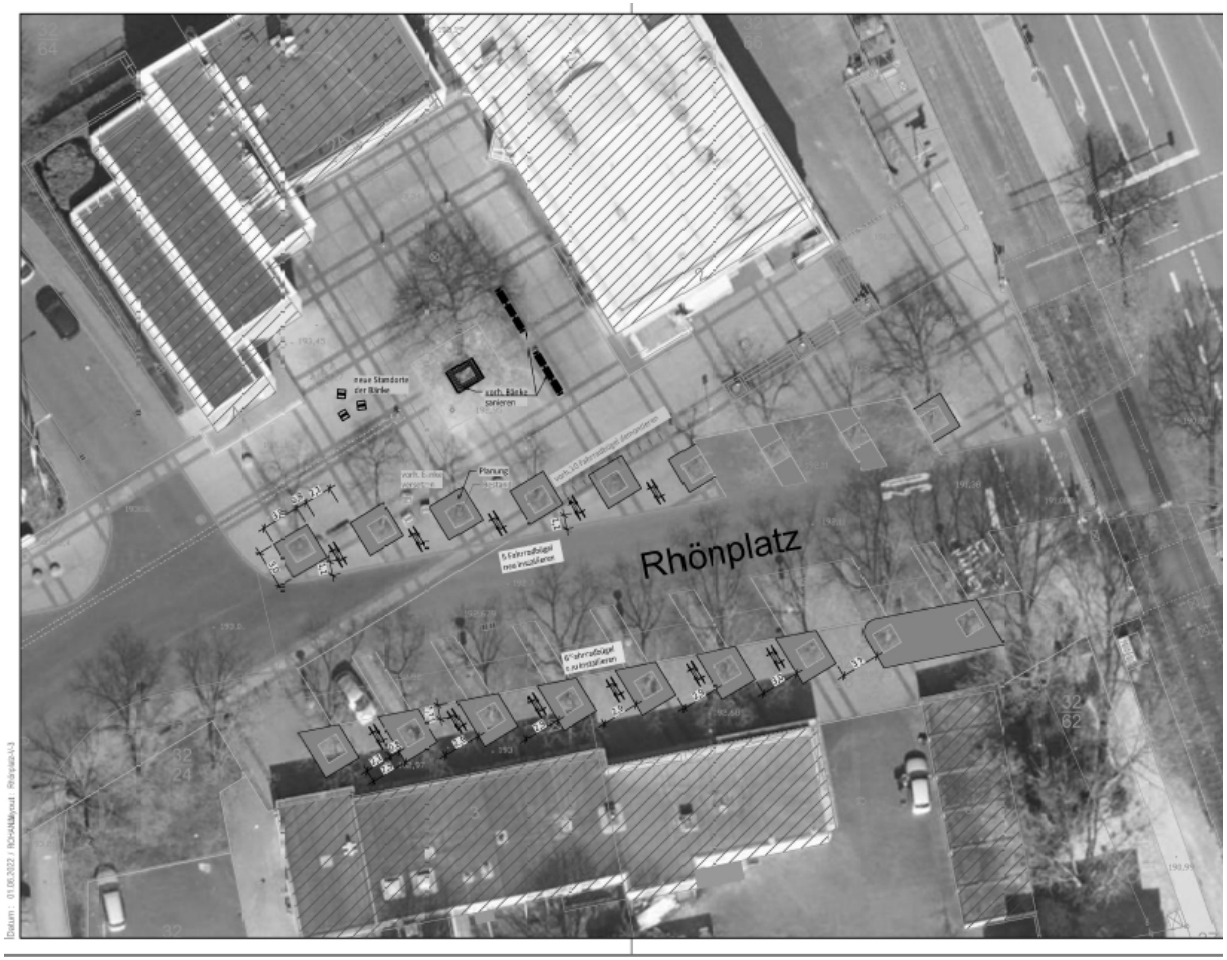

Legende

- Fahrradständer Planung
- Fahrradständer vorhanden
- Fahrradständer Rückbau
- Baumscheibe Planung
- Baumscheibe vorhanden

Nr.	Änderungen	Datum	Zeichen
B	-	-	-
A	Die Baumscheiben südlich der Parkbahn wurden vergrößert, die Fahrradbügel jeweils beidseitig angeordnet und Bänke-Sanierung und Pflasterung geplant	30.05.2022	Rohani

Aufgestellt:	Freigegeben für die Baustelle:	bearbeitet	Rohani	Datum: 08.02.2022
Abteilungsleiter	Sachgebietsleiter	gezeichnet	Rohani	Datum: 08.02.2022
		geprüft	Funke	Datum: 08.02.2022

documenta Stadt
Kassel

Magistrat
Straßenverkehrs- und Tiefbauamt

Rhönplatz

Registrier-Nr.: -
Maßstab: 1 : 250
Anlage: 7
Blatt: 1a
Projekt-Nr.:

Entwurfsplanung