


Aufstellungsbeschluss
zum
Bebauungsplan Nr. II / 11
"Martini-Quartier"

Übersichtsplan
Maßstab 1 : 2.500

Magistrat der Stadt Kassel
Dezernat für Verkehr, Umwelt, Stadtentwicklung und Bauen
-Stadtplanung, Bauaufsicht und Denkmalschutz-

Kassel, November 2015

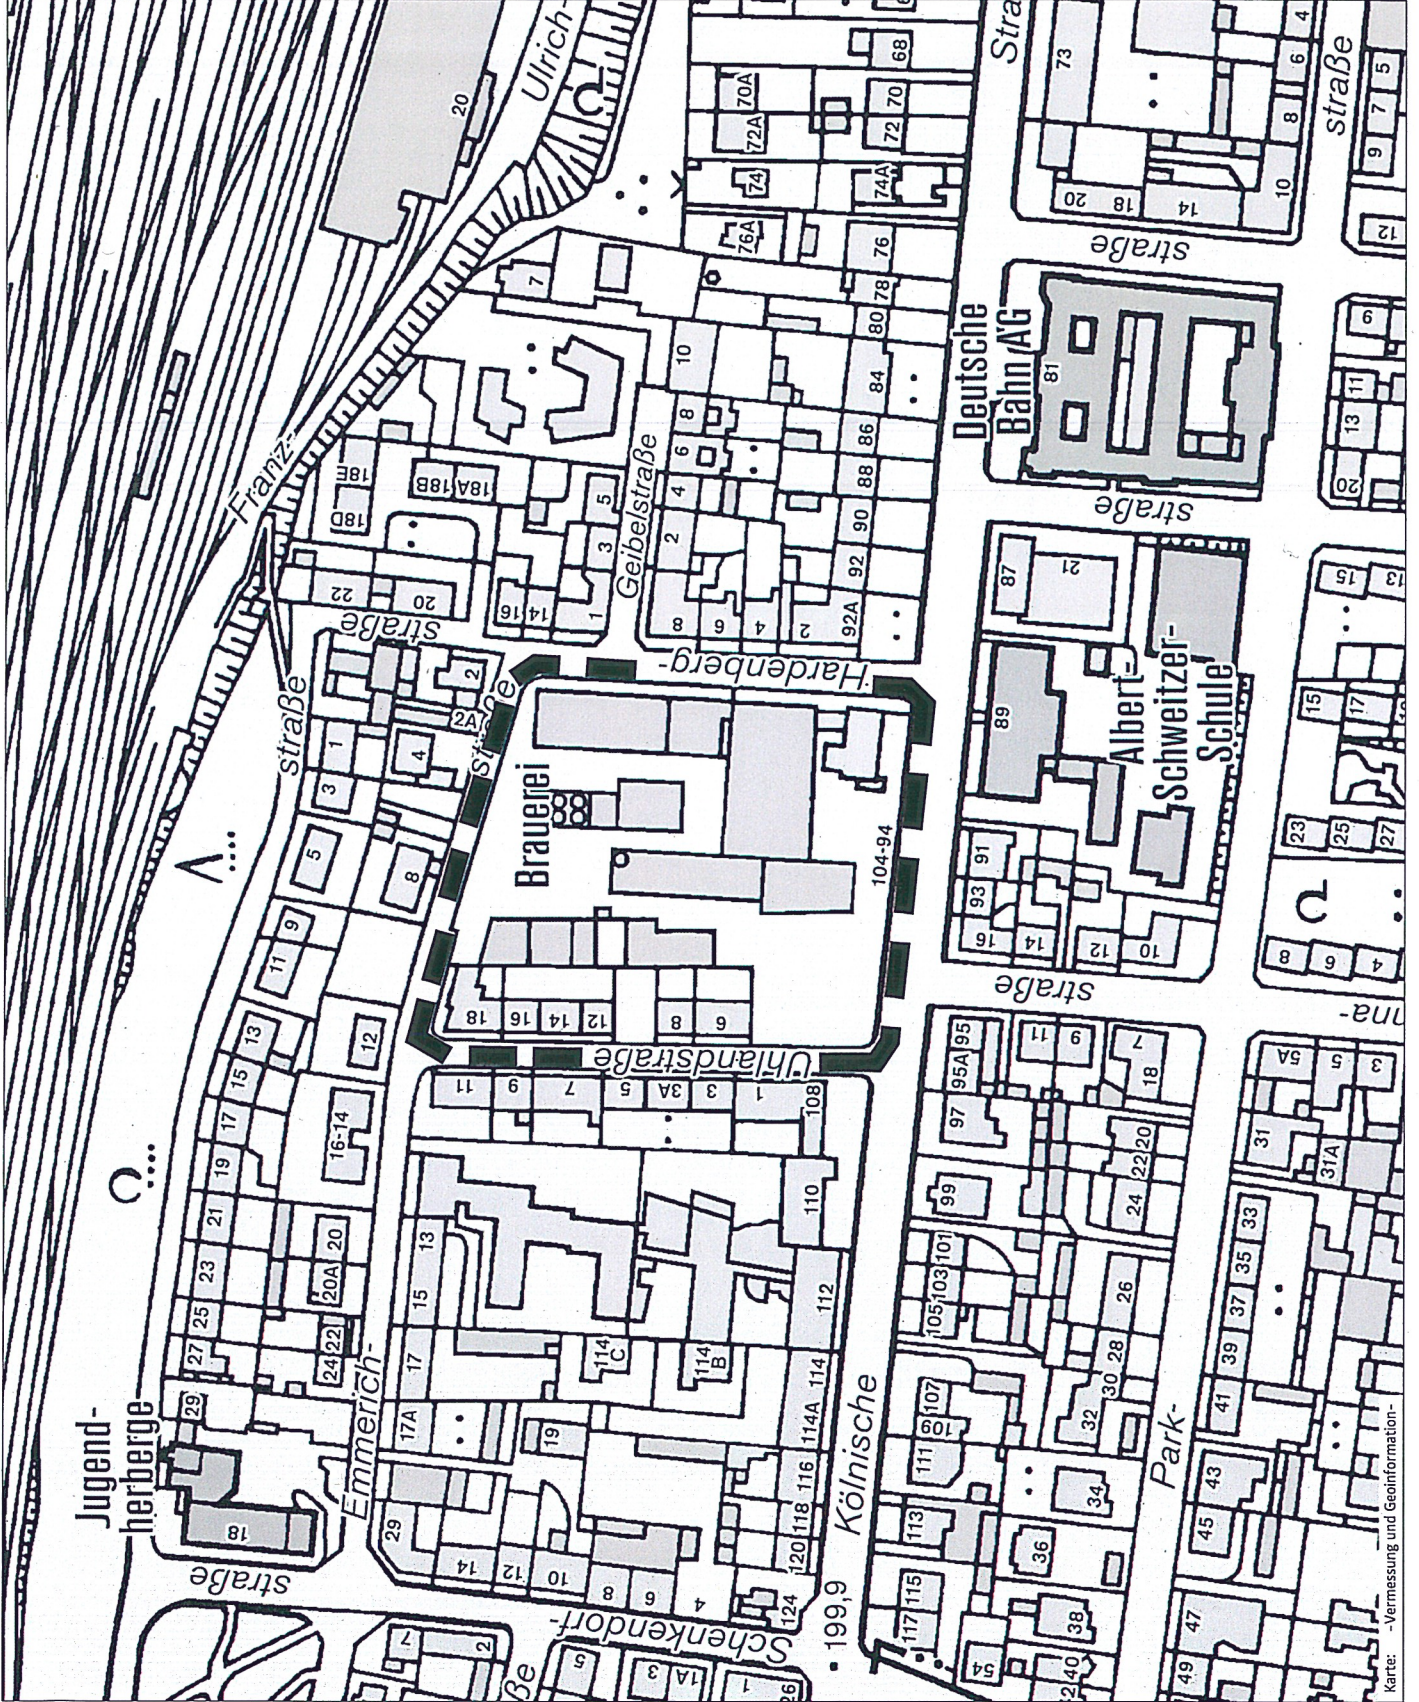

Karte: -Vermessung und Geoinformation-