



# Bebauungsplan der Stadt Kassel Nr III/44 1. Änderung

## "Erweiterung Landesfeuerweherschule"

ENTWURF - Stand 26. Oktober 2023

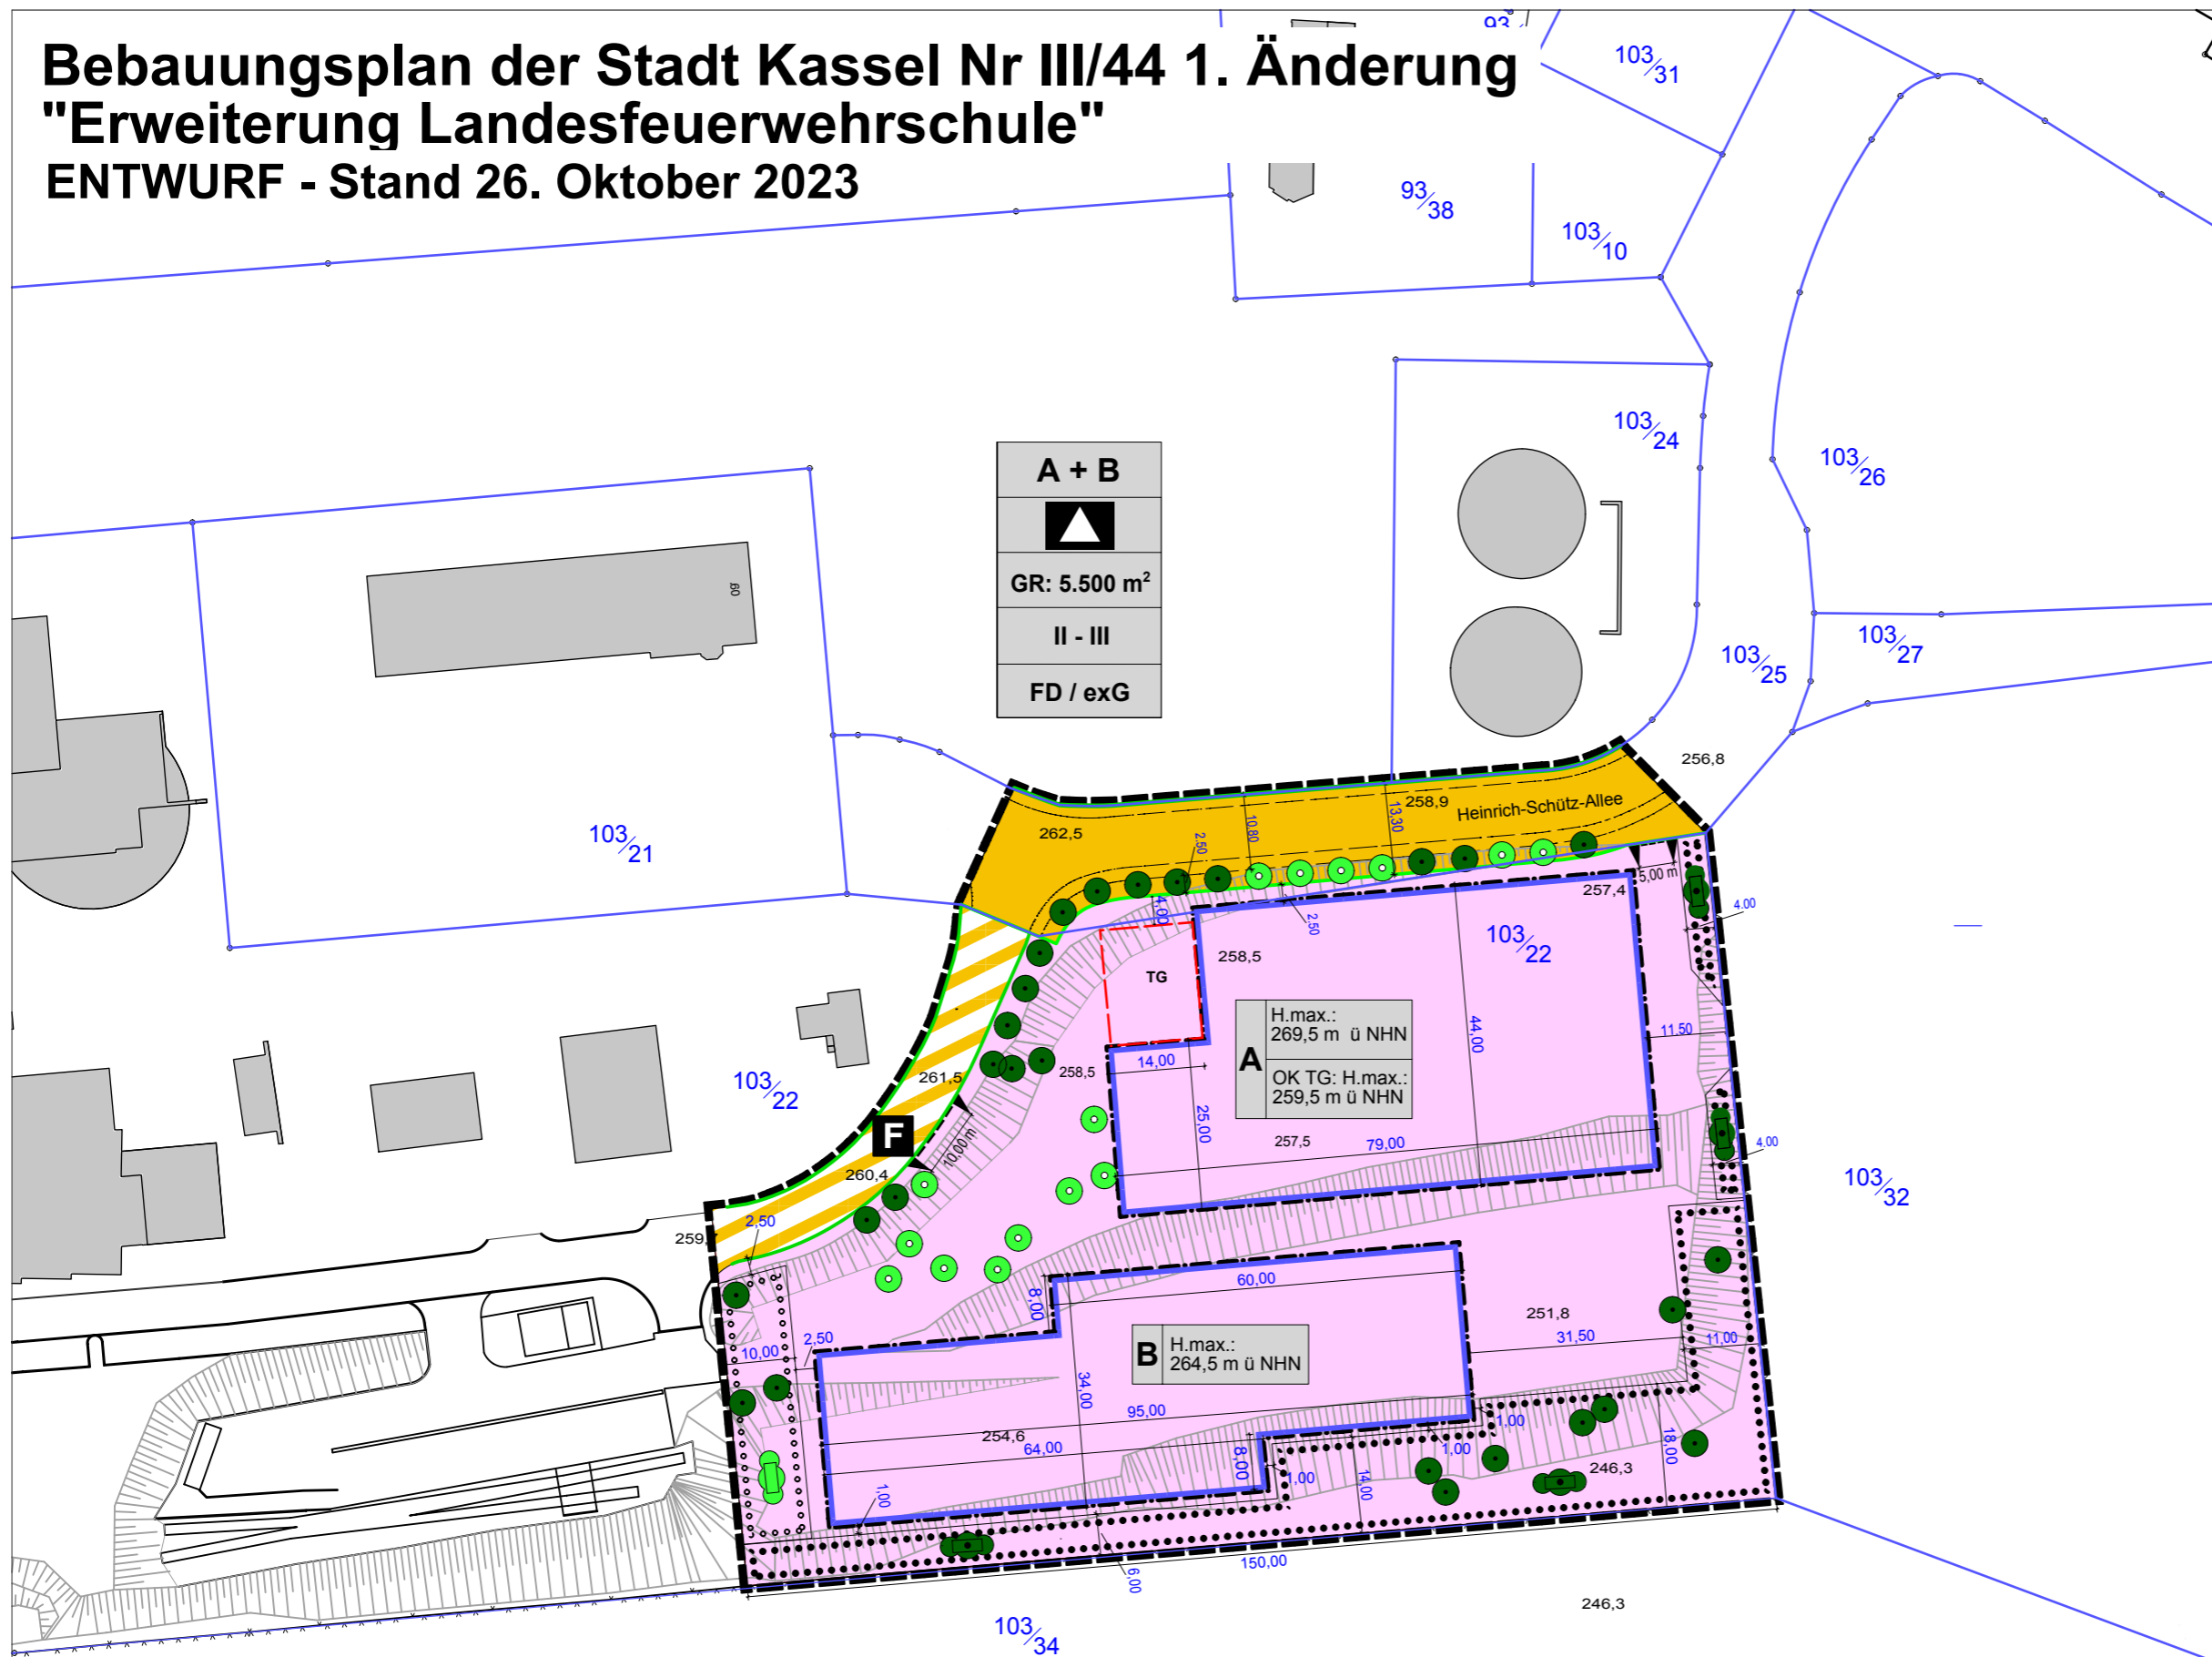


<b>A + B</b>

GR: 5.500 m <sup>2</sup>
II - III
FD / exG

**A**  
 H.max.: 269,5 m ü NHN  
 OK TG: H.max.: 259,5 m ü NHN

**B**  
 H.max.: 264,5 m ü NHN

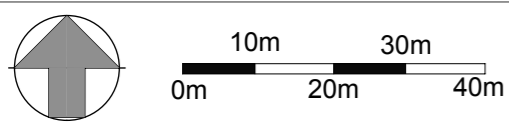**Legende:**  
 siehe  
 textliche  
 Festsetzungen



Maßstab 1 : 1.000

Stadt Kassel, Gemarkung Niederzwehren, Flur 1  
 Datengrundlage: Dipl. Ing. Oliver Buck MA MRICS,  
 Beratender Ingenieur der Ingenieurkammer Hessen  
 und Prüfsachverständiger für Vermessungswesen

Büro für Architektur und Stadtplanung ●

Holger Möller  
 Dipl.-Ing., Architekt und  
 Stadtplaner



Weyrauchstraße 5  
 34119 Kassel

Tel.: 0561 / 49941199  
 mail@bas-kassel.com  
 www.bas-kassel.com