

Lageplan zur Veränderungssperre

Bebauungsplan


Nr. VII / 7 (C) "Dresdener Straße" 1. Änderung Vorentwurf

Maßstab: 1 : 5.000

Magistrat der Stadt Kassel
Dezernat für Verkehr, Umwelt, Stadtentwicklung und Bauen

Stadtplanung, Bauaufsicht und Denkmalschutz
Kassel, April 2010

Anlage 3

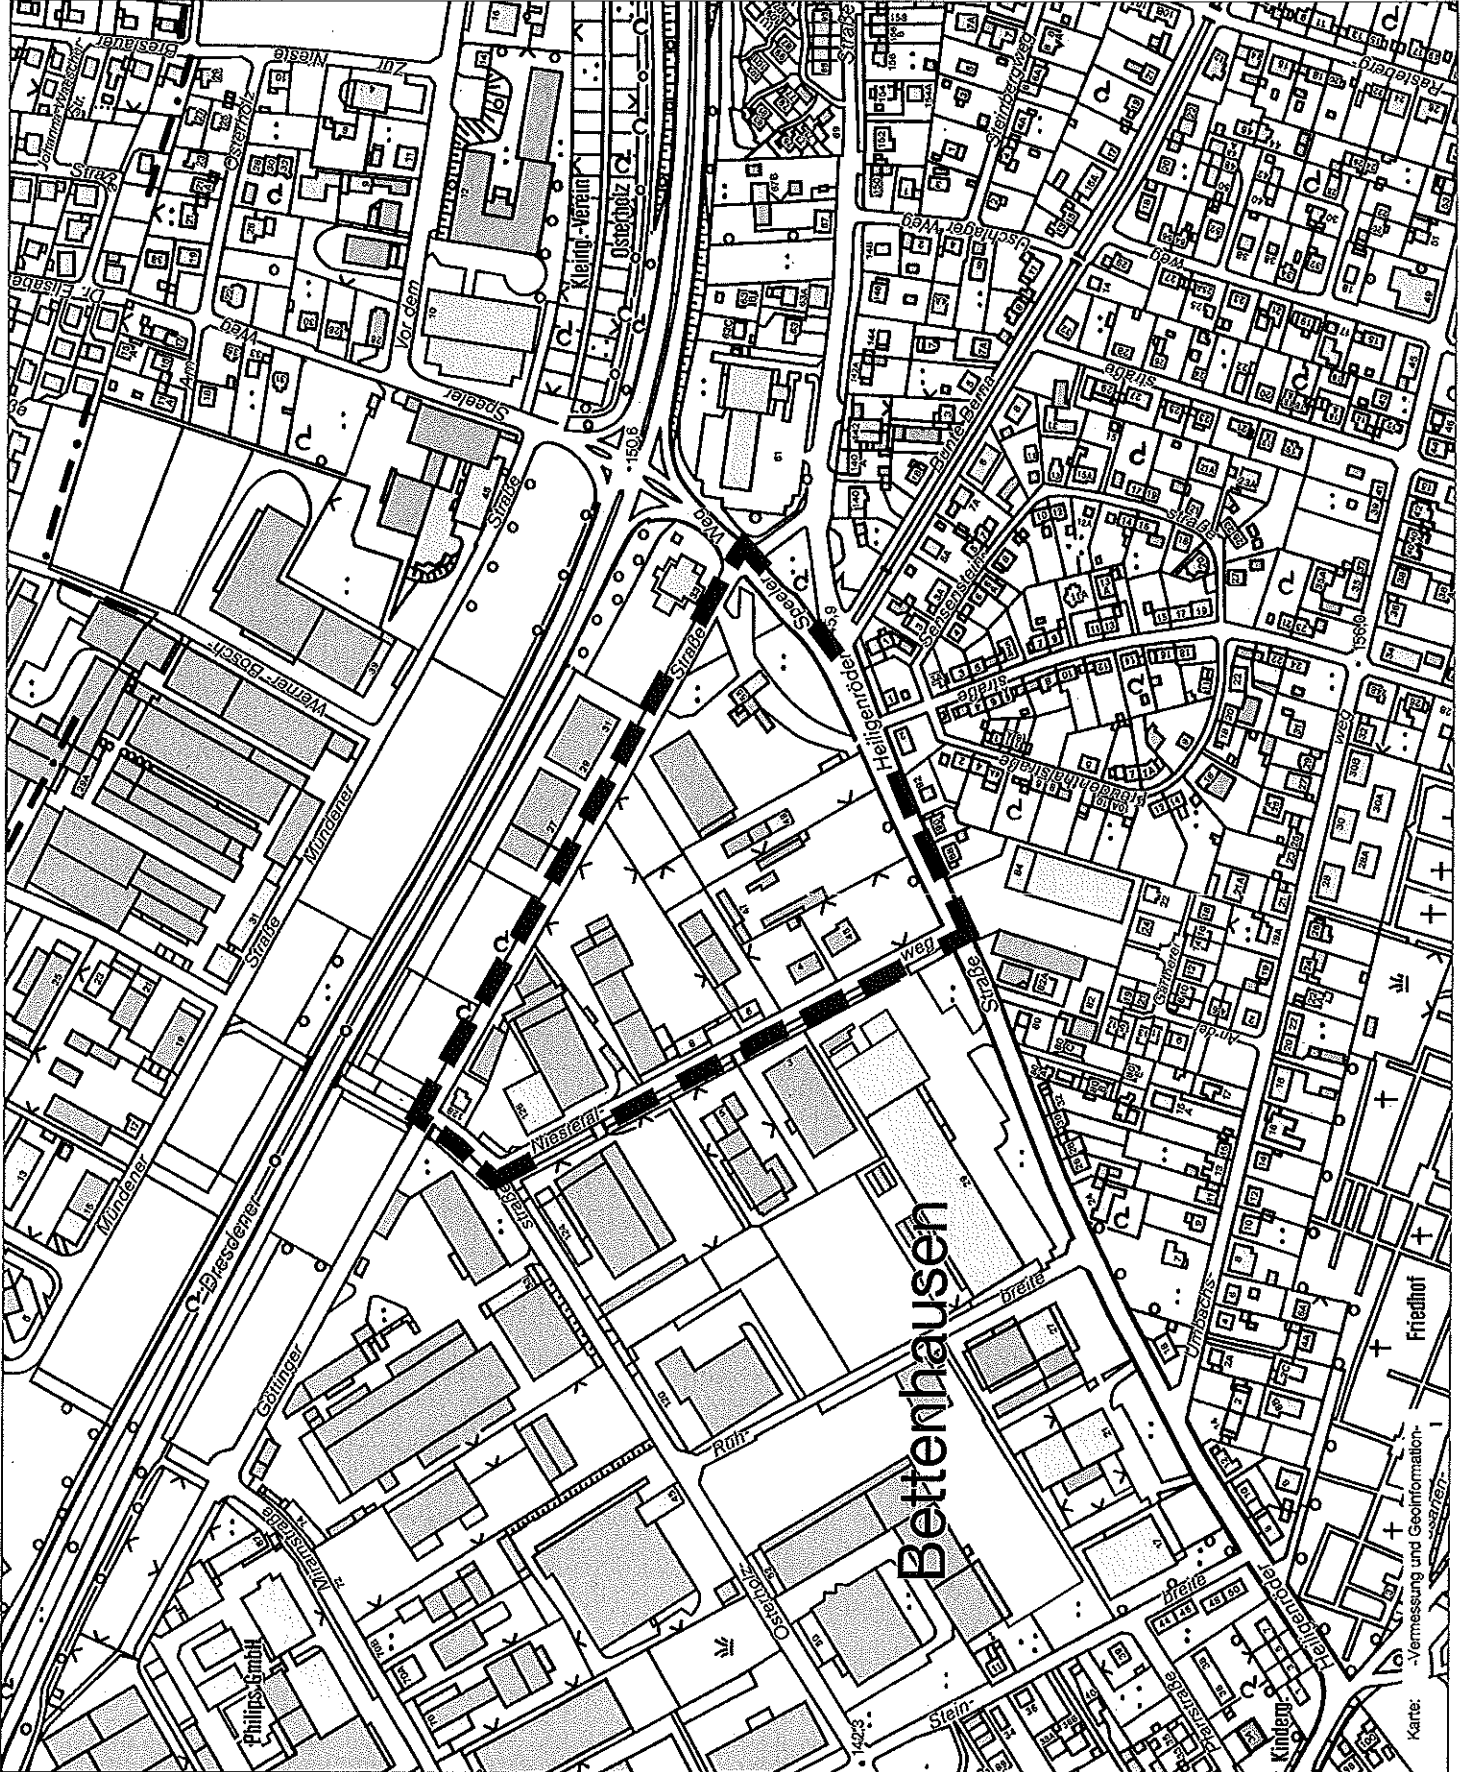

Karte: -Vermessung und Geoinformation-