
















Zeichenerklärung:

-  Grenze des räumlichen Geltungsbereiches
-  Praxisgebäude (2-geschossig / 3-geschossig)
-  Dachterrasse
-  Grünfläche - gärtnerisch gestaltete Grundstücksfläche
-  Gehölzsaum / lebende Einfriedung
-  Laubbaum - Planung / Bestand
-  Fahrbahn, Umfahrung - befestigte Oberfläche
-  Stellplätze - gepflastert, wasserdurchlässig
-  (Haupt-) Eingang
-  behindertengerechter Stellplatz
-  Ein- und Ausfahrt
-  Fahrradabstellplätze
-  Gemarkungsgrenze
-  Flurstücksgrenze
-  Flurstücksnummer

Entwurf, Stand: 08. Juni 2011

VORHABEN- UND ERSCHLIESSUNGSPLAN


VORHABENBEZOGENER BEBAUUNGSPLAN NR. VIII/16
 "Praxisgebäude Korbacher Straße 169"

Kassel documenta Stadt
 Stadtplanung,
 Bauaufsicht
 und Denkmalschutz
 Gemarkung: Oberzwehren 2
 Flur: 64/5 (teilw.), 115/63 (teilw.), 135/64,
 Flurstücke: 136/64, 137/64

Vorhabenträger:
 Orthopädische Praxis Fritzlar GbR
 Am Hospital 11
 34560 Fritzlar

Bebauungsplan:

 Fahmeier, Röhling, Weiland
 Landschaftsarchitekten
 Planungsarchitekten
 Raumgestalter
 Postfach 1111 Kassel
 34109 Kassel
 Telefon: 0561 3111-11
 E-Mail: stadplanung@pwf-kassel.de

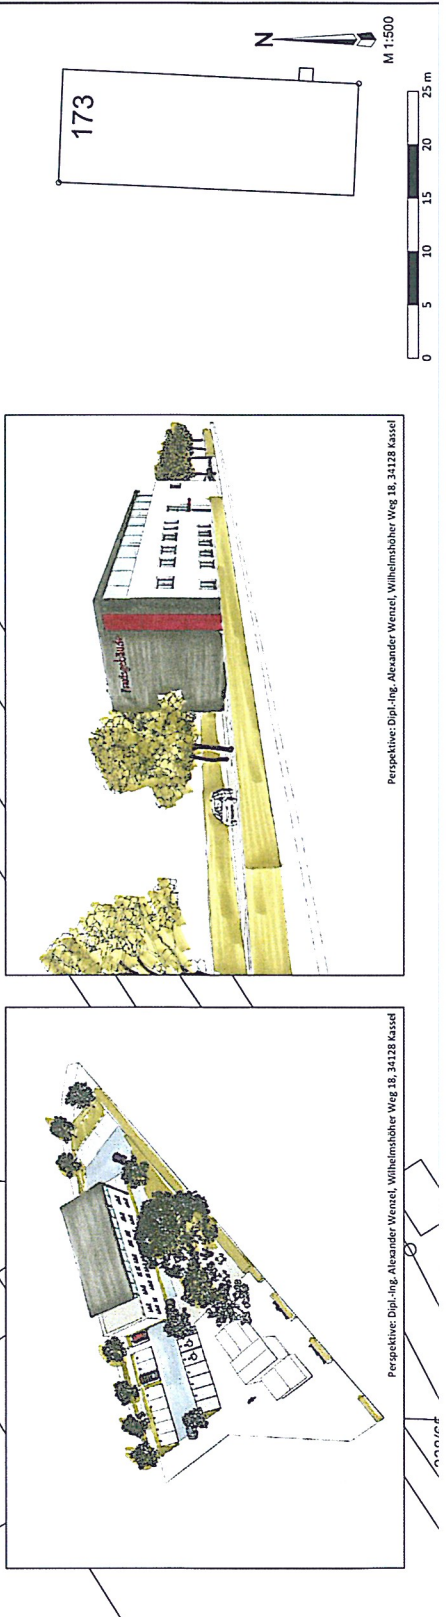

Perspektive: Dipl.-Ing. Alexander Wenzel, Wilhelmshöher Weg 18, 34128 Kassel

Perspektive: Dipl.-Ing. Alexander Wenzel, Wilhelmshöher Weg 18, 34128 Kassel