


ÄNDERUNGSVERMERKE

Table with 2 columns: Änderung / Bemerkungen, Datum. Includes a small table for 'nach: Übernahme Altlastenbereiche, JK II, Anpassung Legende'.

VERFAHRENSVERMERKE

Table with 2 columns: Beschreibung, Datum. Contains procedural notes and dates from 2017.

Table with 2 columns: Rechtsgrundlagen, Stand: April 2017. Lists various laws and regulations such as 'Baugesetzbuch (BauGB)', 'Baunutzungsverordnung (BauNVO)', etc.

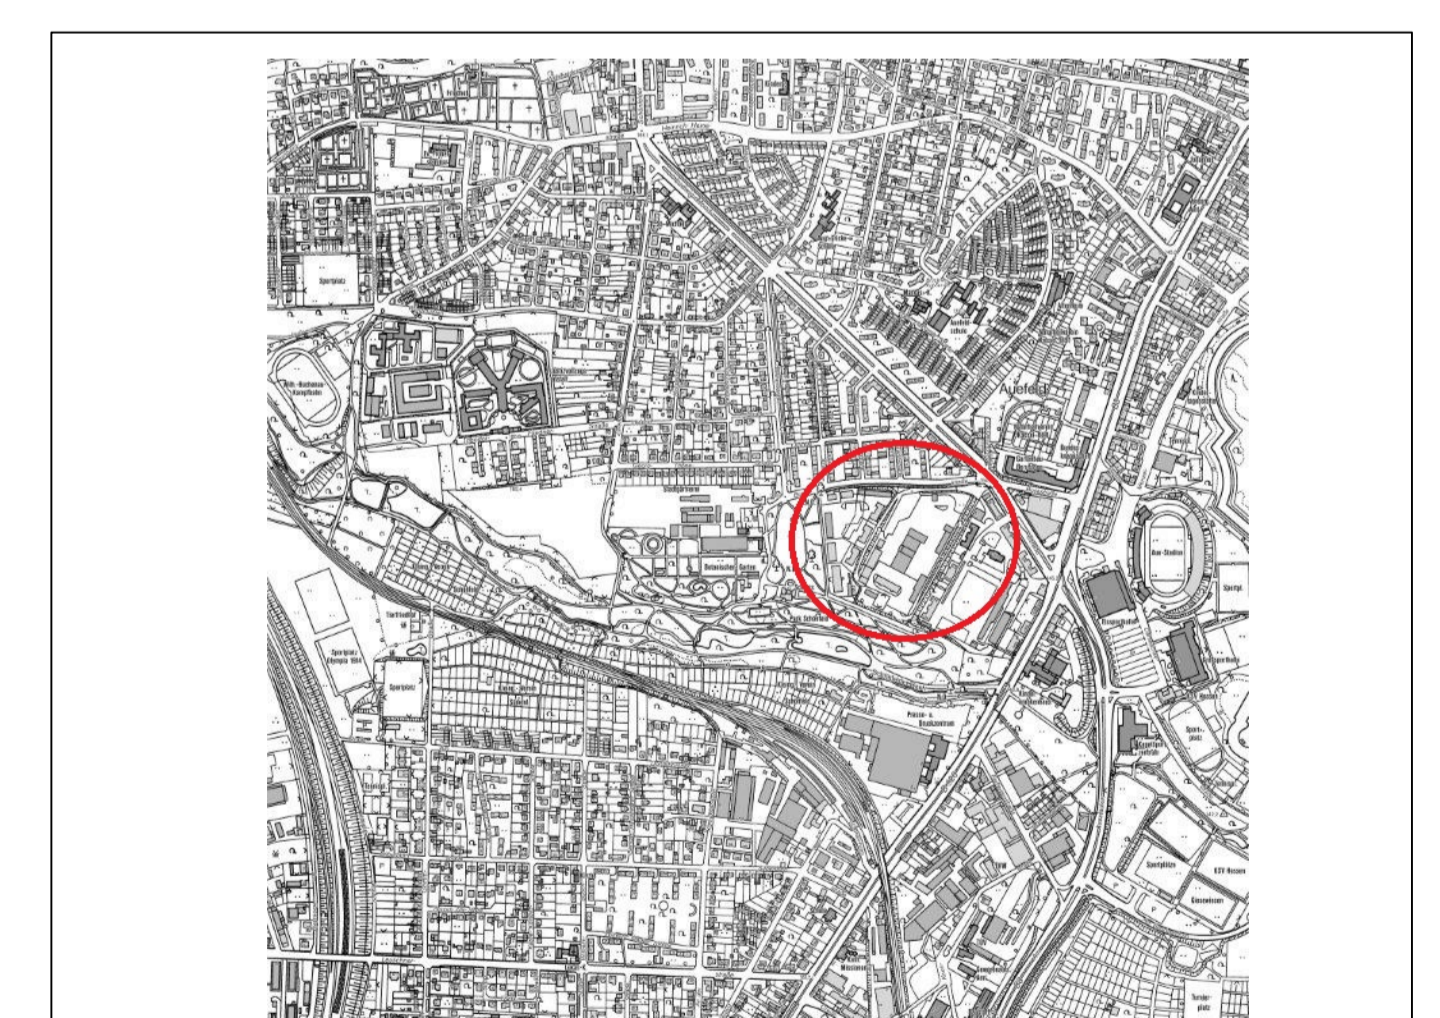

Planfeststellung-ersetzender Bebauungsplan Nr. II / 3 "Jägerkaserne II und III, Bosestraße" (- Entwurf -)

Maßstab: verkleinert A3- Datum: 21.09.2016 / 19.04.2017

Planzeichenerklärung

gemäß § 2 PlanZV

Table defining symbols for 'Art der baulichen Nutzung' (WA, OK), 'Art der baulichen Nutzung' (OK, max. Höhe), and 'Bauweise' (a1, a2, FD).

- Extensive list of symbols and their corresponding legal references (e.g., § 9 (1) 1 BauGB, § 1 - 15 BauNVO) for various planning elements like roads, green spaces, and building types.



Maßstab 1 : 500 1 cm = 5 m. Gemarkung: Kassel, Weiheiden. Kartengrundlage: Stadtgrundkarte der Stadt Kassel. Stand: Januar 2017.

Kunstwerk 7000 Eichen. Der Geltungsbereich dieses Bebauungsplanes ist von dem 'Kunstwerk 7000 Eichen' betroffen. Abgestimmt mit dem Umwelt- und Gartenamt Kassel, 25.04.2017.