

Vorhabenbezogener Bebauungsplan


Nr. VI/12

"Sondergebiet Läden - Fuldataalstraße"

-Entwurf-

Maßstab: 1 : 500

Datum: 19.10.2011

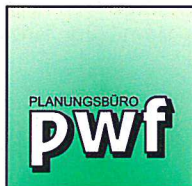


Fahrmeier • Rühling • Weiland
Partnerschaft Diplom-Ingenieure für Landschaftsplanung
Landschaftsarchitekten • StadtplanerIn • StädtebauarchitektIn
Herkulesstraße 39 • 34119 Kassel
Fon: 0561-33232 • Fax: 0561-7 39 66 66
e-Mail: info@pwf-kassel.de



documenta - stadt

-Stadtplanung, Bauaufsicht
und Denkmalschutz-

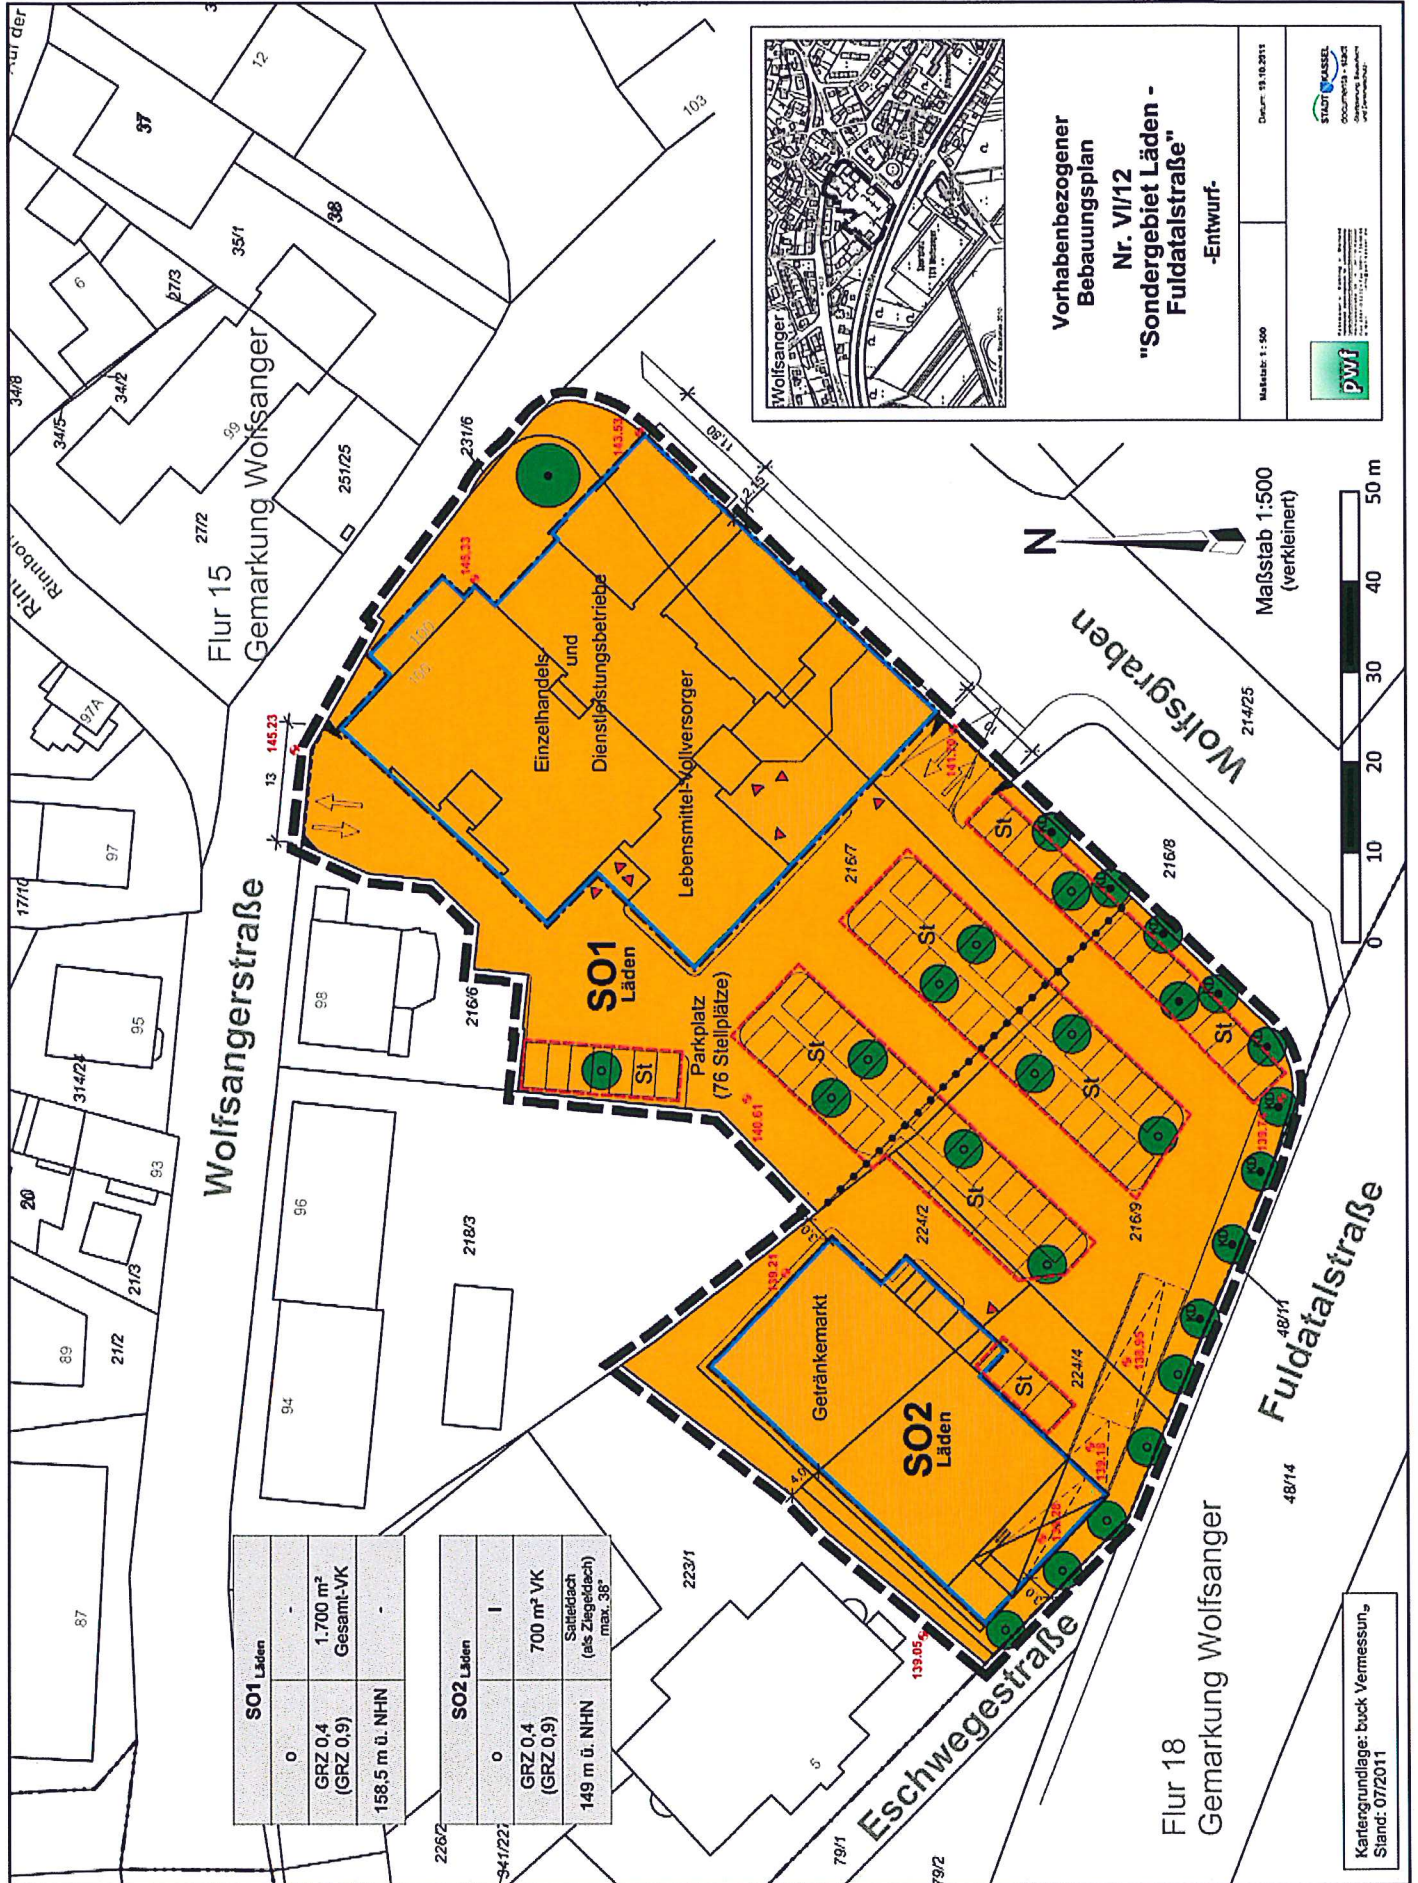

SO1 Läden	
0	1.700 m ² Gesamt-VK
GRZ 0,4 (GRZ 0,9)	
158,5 m ü. NHN	

SO2 Läden	
I	700 m ² VK
GRZ 0,4 (GRZ 0,9)	Satteldach (als Ziegeldach) max. 38°
149 m ü. NHN	

Kartogrundlage: buck Vermessung,
 Stand: 07/2011