


**Aufstellungs- und
Offenlegungsbeschluss**

**Bebauungsplan
Nr. VII/32
"Industriegebiet
Waldau Ost"
3. Änderung**

Magistrat der Stadt Kassel
Dezernat für Verkehr, Umwelt, Stadtentwicklung und Bauen

**Stadtplanung, Bauaufsicht und
Denkmalschutz**

Kassel, August 2016

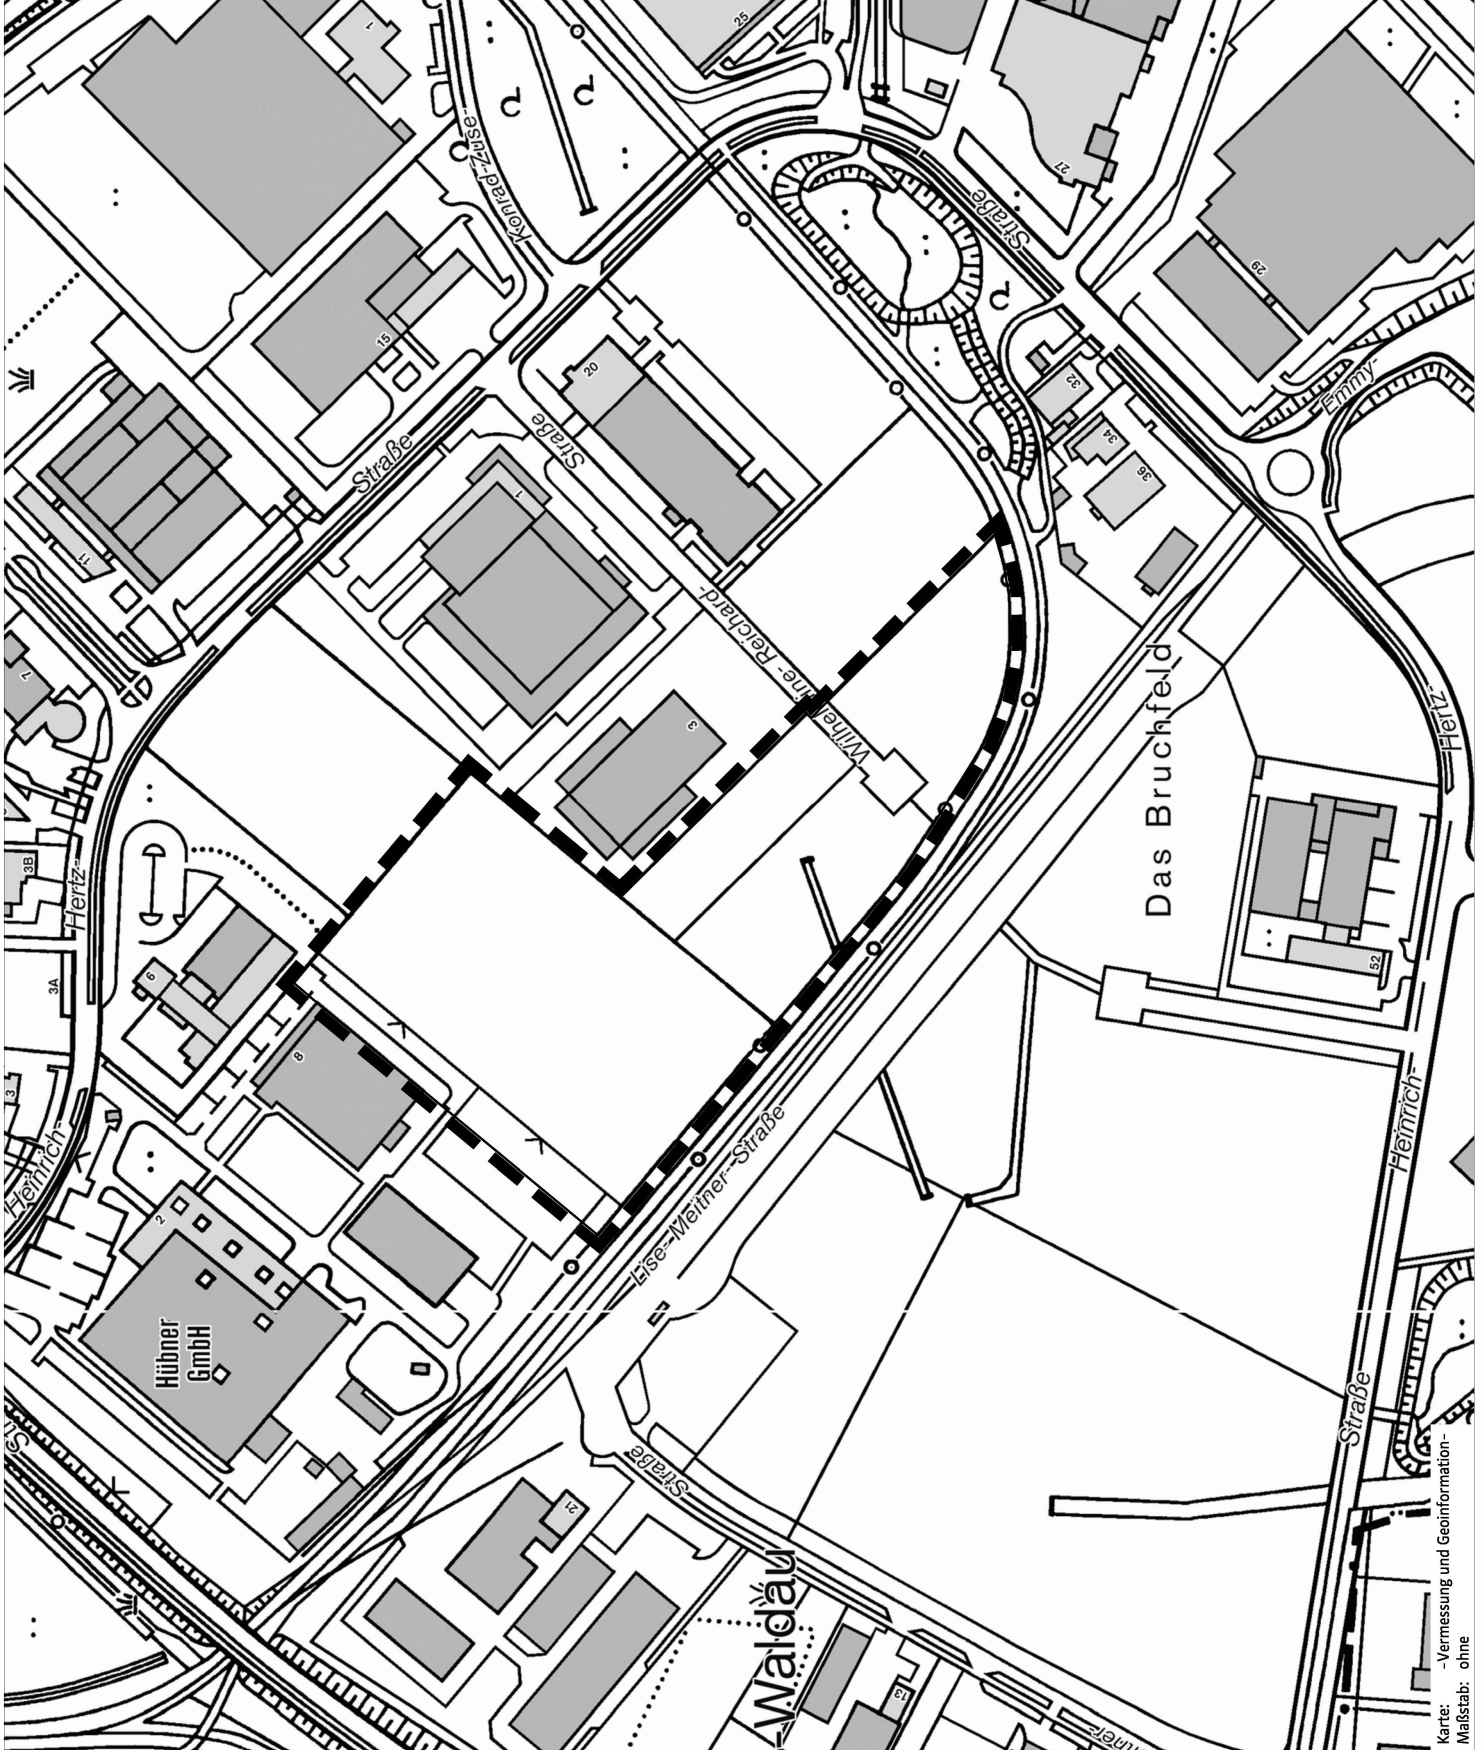

Karte:
- Vermessung und Geoinformation-
Maßstab: ohne