


Auszug aus dem Bebauungsplan
Nr. I/44 „Wilhelmsstraße“

ohne Maßstab

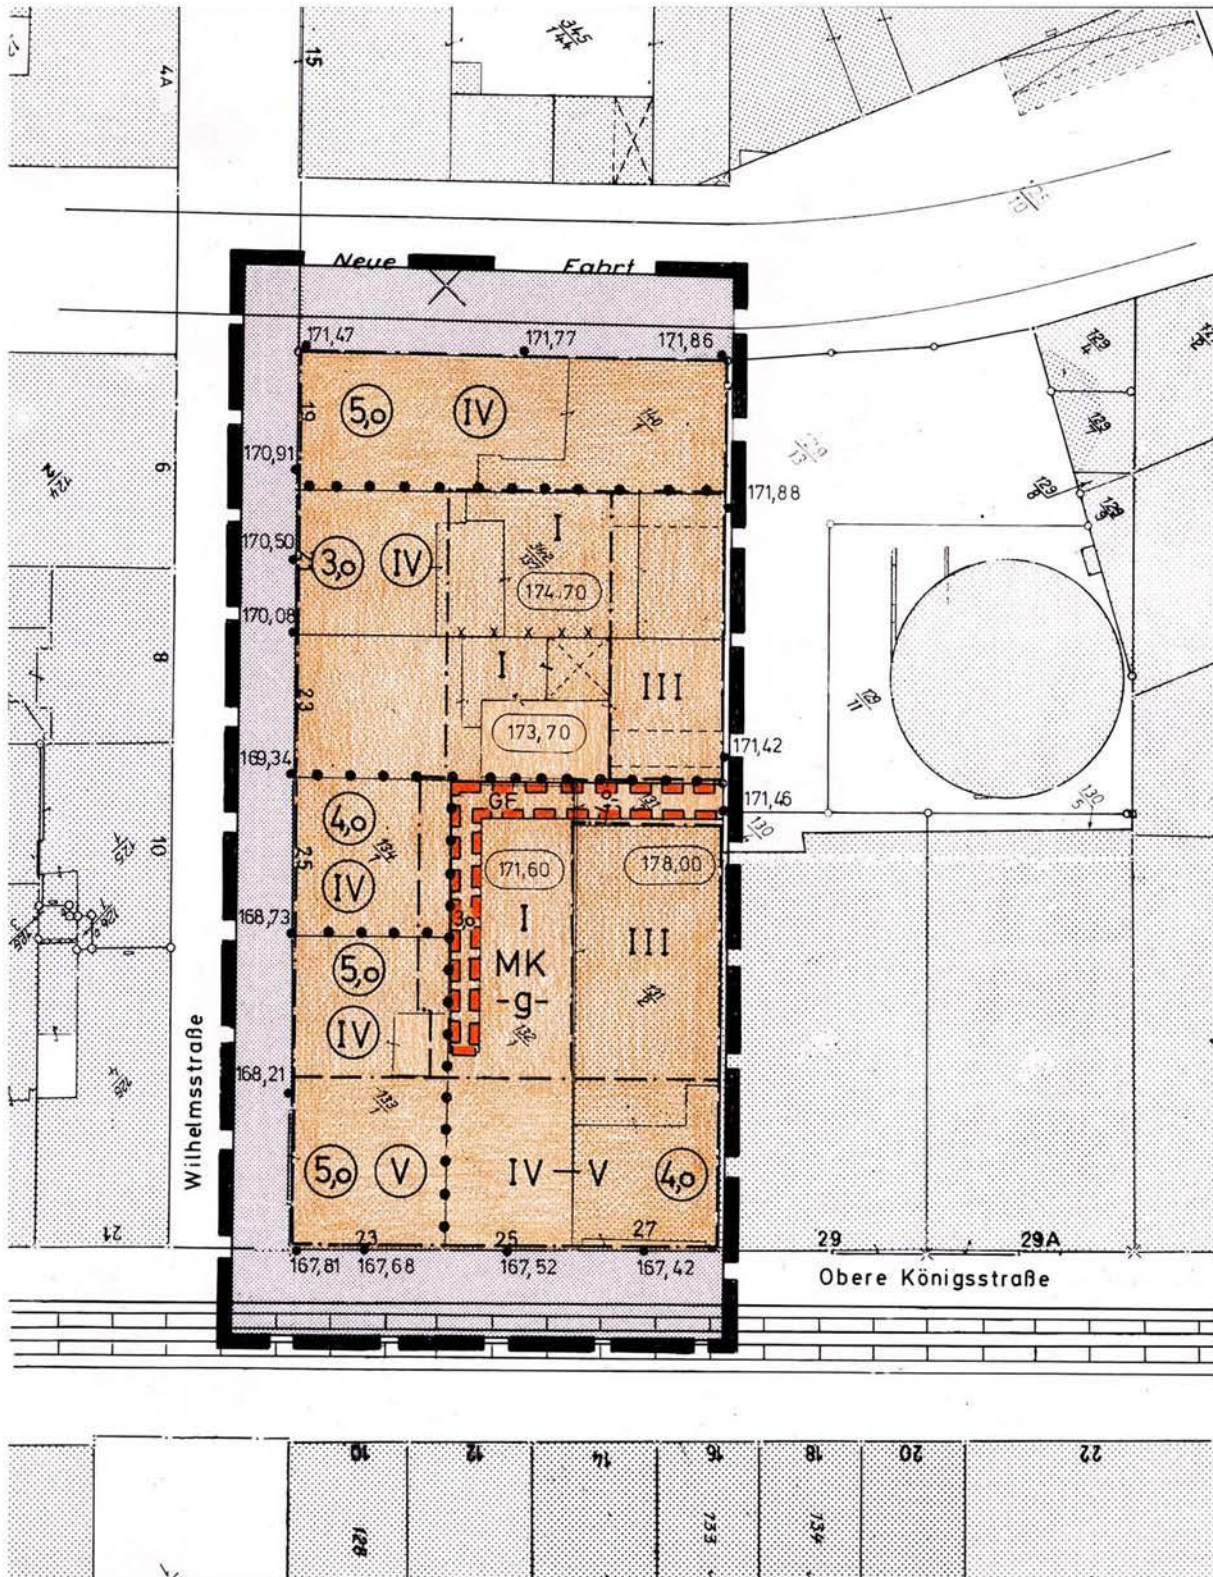

Magistrat der Stadt Kassel
Dezernat für Verkehr, Umwelt Stadtentwicklung
und Bauen

Stadtplanung, Bauaufsicht und Denkmalschutz

Kassel, April 2017