


Sondergebiet "Sport und Freizeit"	
GRZ 0,3	BMZ 2,5
a	WH 13,5 m

Baugebiet	
Grundflächenzahl	Baumassenzahl
Bauweise	Höhe baulicher Anlagen

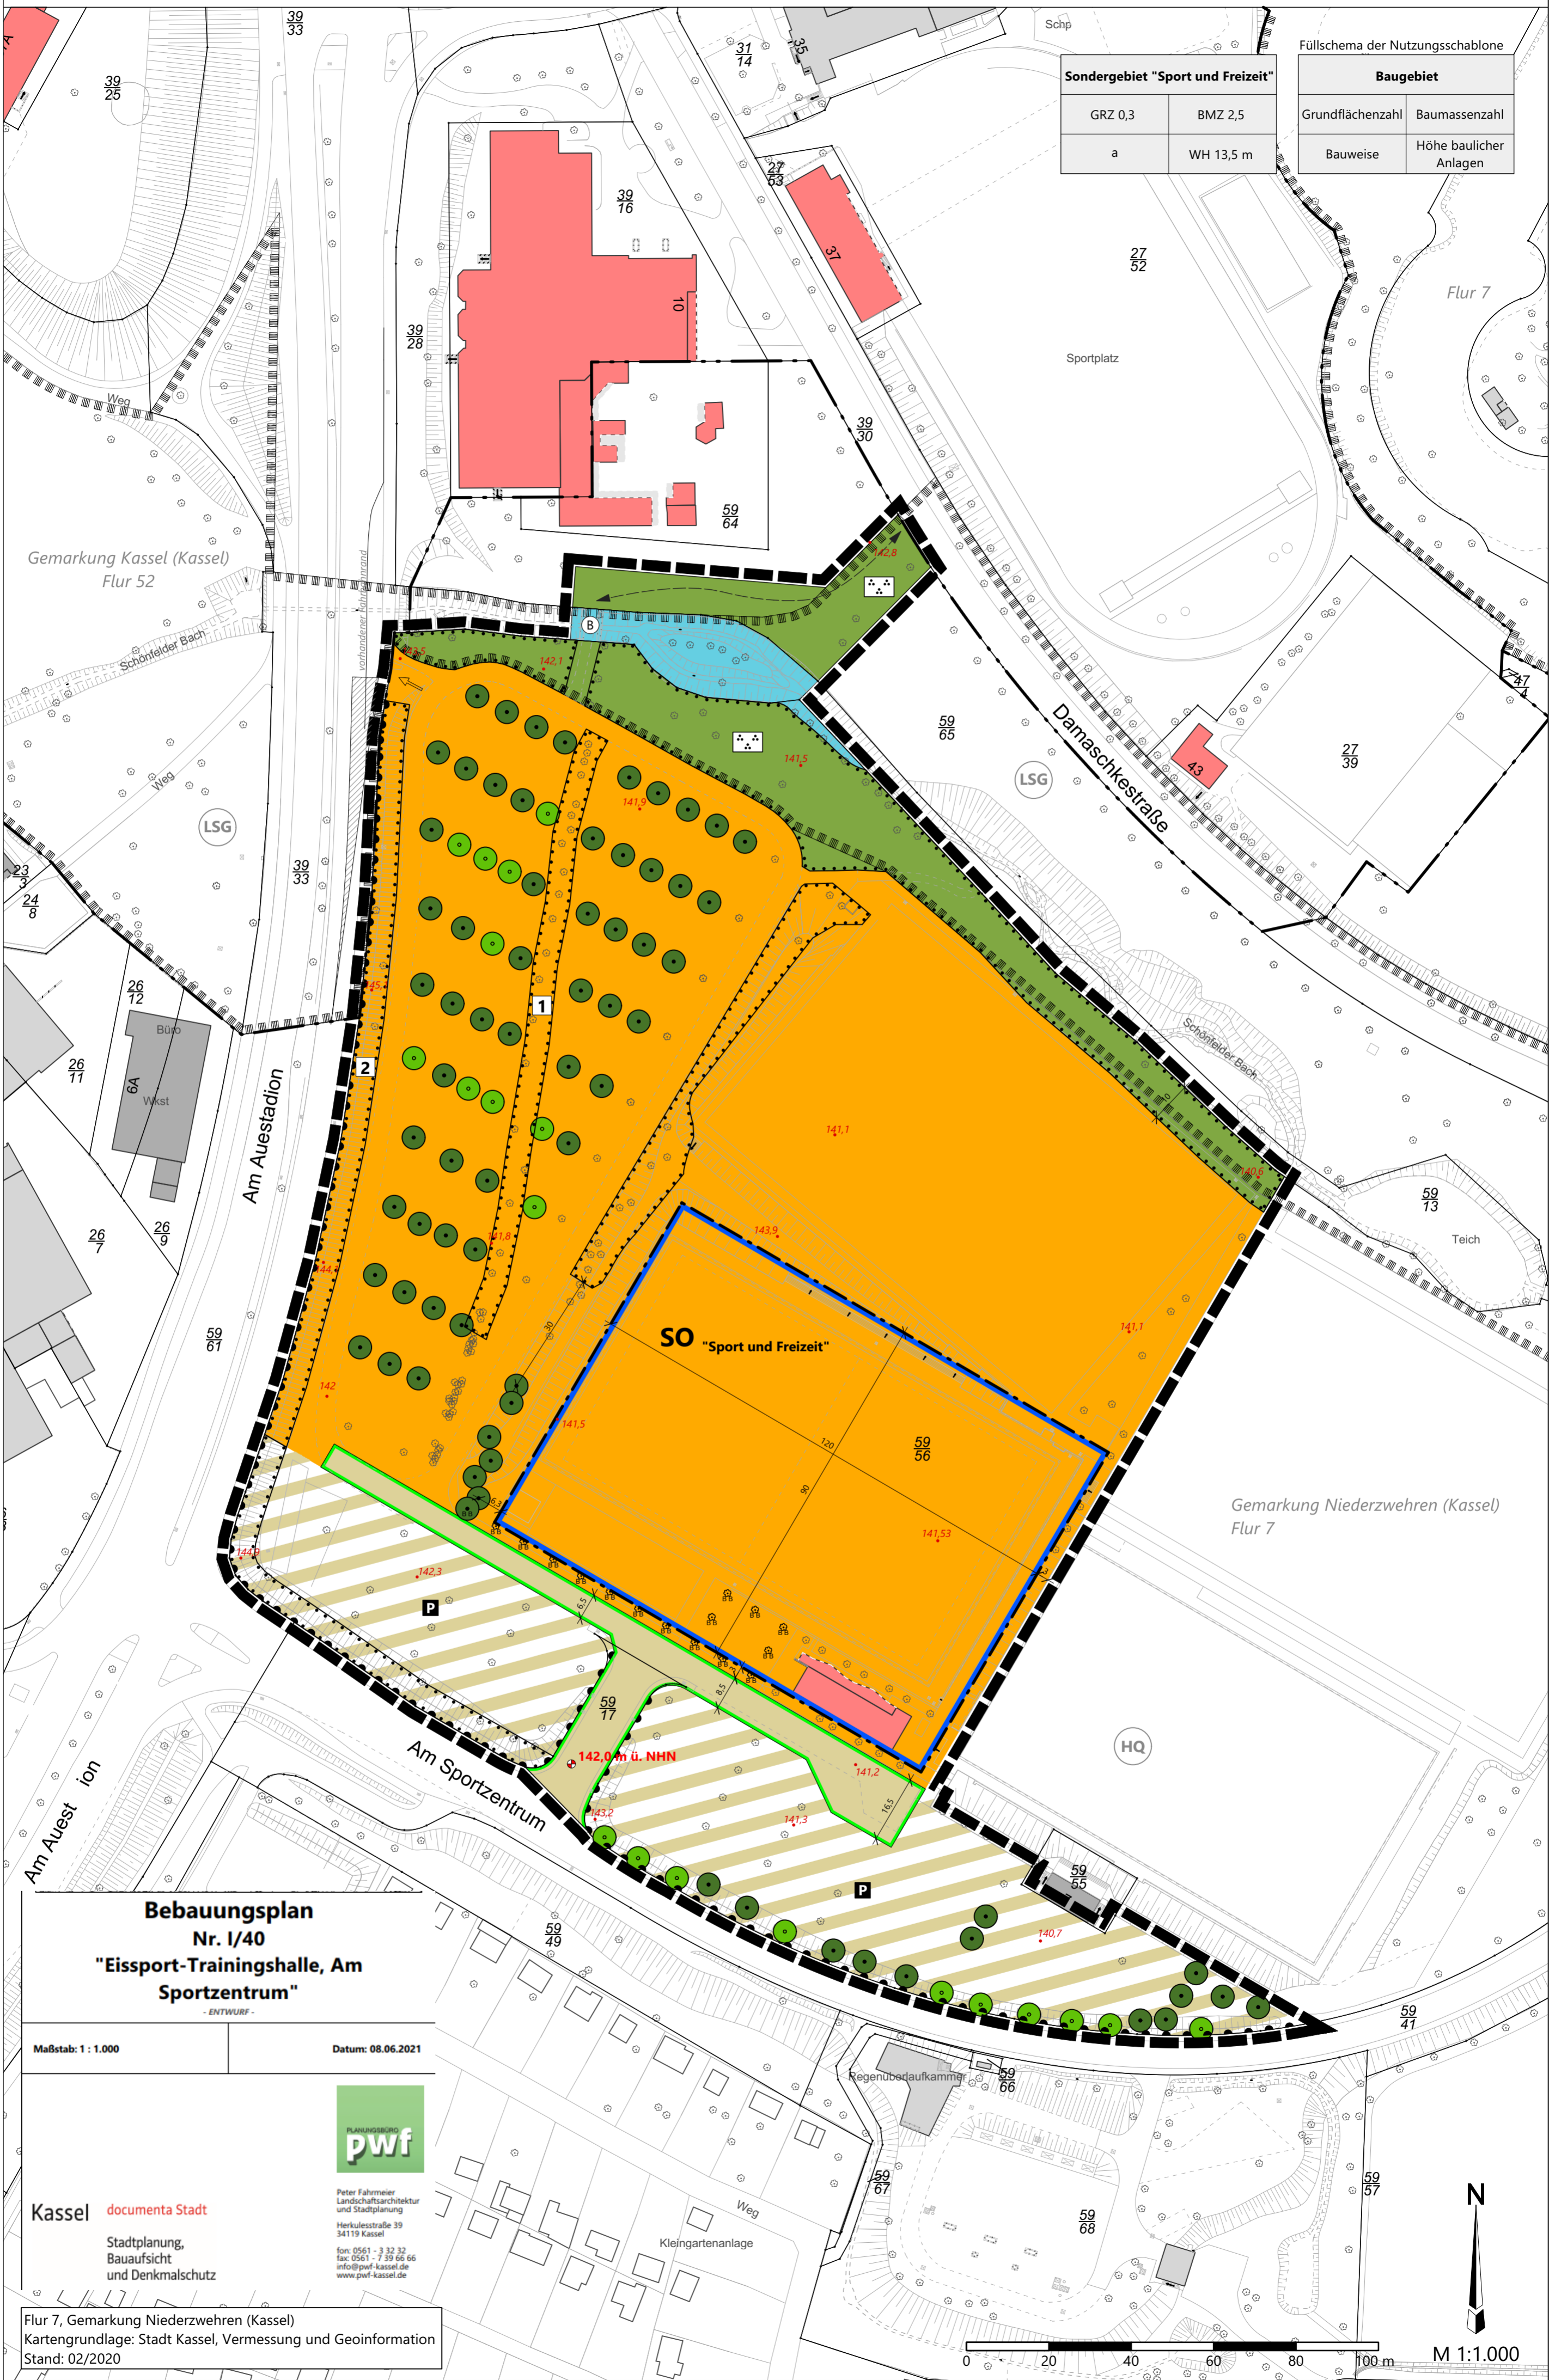

**Bebauungsplan  
Nr. I/40  
"Eissport-Trainingshalle, Am  
Sportzentrum"**  
- ENTWURF -

Maßstab: 1 : 1.000

Datum: 08.06.2021



**Kassel documenta Stadt**  
Stadtplanung,  
Bauaufsicht  
und Denkmalschutz

Peter Fahrmeier  
Landschaftsarchitektur  
und Stadtplanung  
Herkulesstraße 39  
34119 Kassel  
fon: 0561 - 3 32 32  
fax: 0561 - 7 39 66 66  
info@pwf-kassel.de  
www.pwf-kassel.de

Flur 7, Gemarkung Niederzwehren (Kassel)  
Kartengrundlage: Stadt Kassel, Vermessung und Geoinformation  
Stand: 02/2020

