

Haus (A)	
9 Wo	IV
340 m ²	19,5 m ²
264,10 m NHN	Flachdach


Haus (B)	
9 Wo	III
345 m ²	
267,70 m NHN	Mansarddach

Haus (C)	
7 Wo	III
245 m ²	20,0 m ²
260,30 m NHN	Flachdach

Haus (D)	
7 Wo	III
255 m ²	14,5 m ²
257,00 m NHN	Flachdach





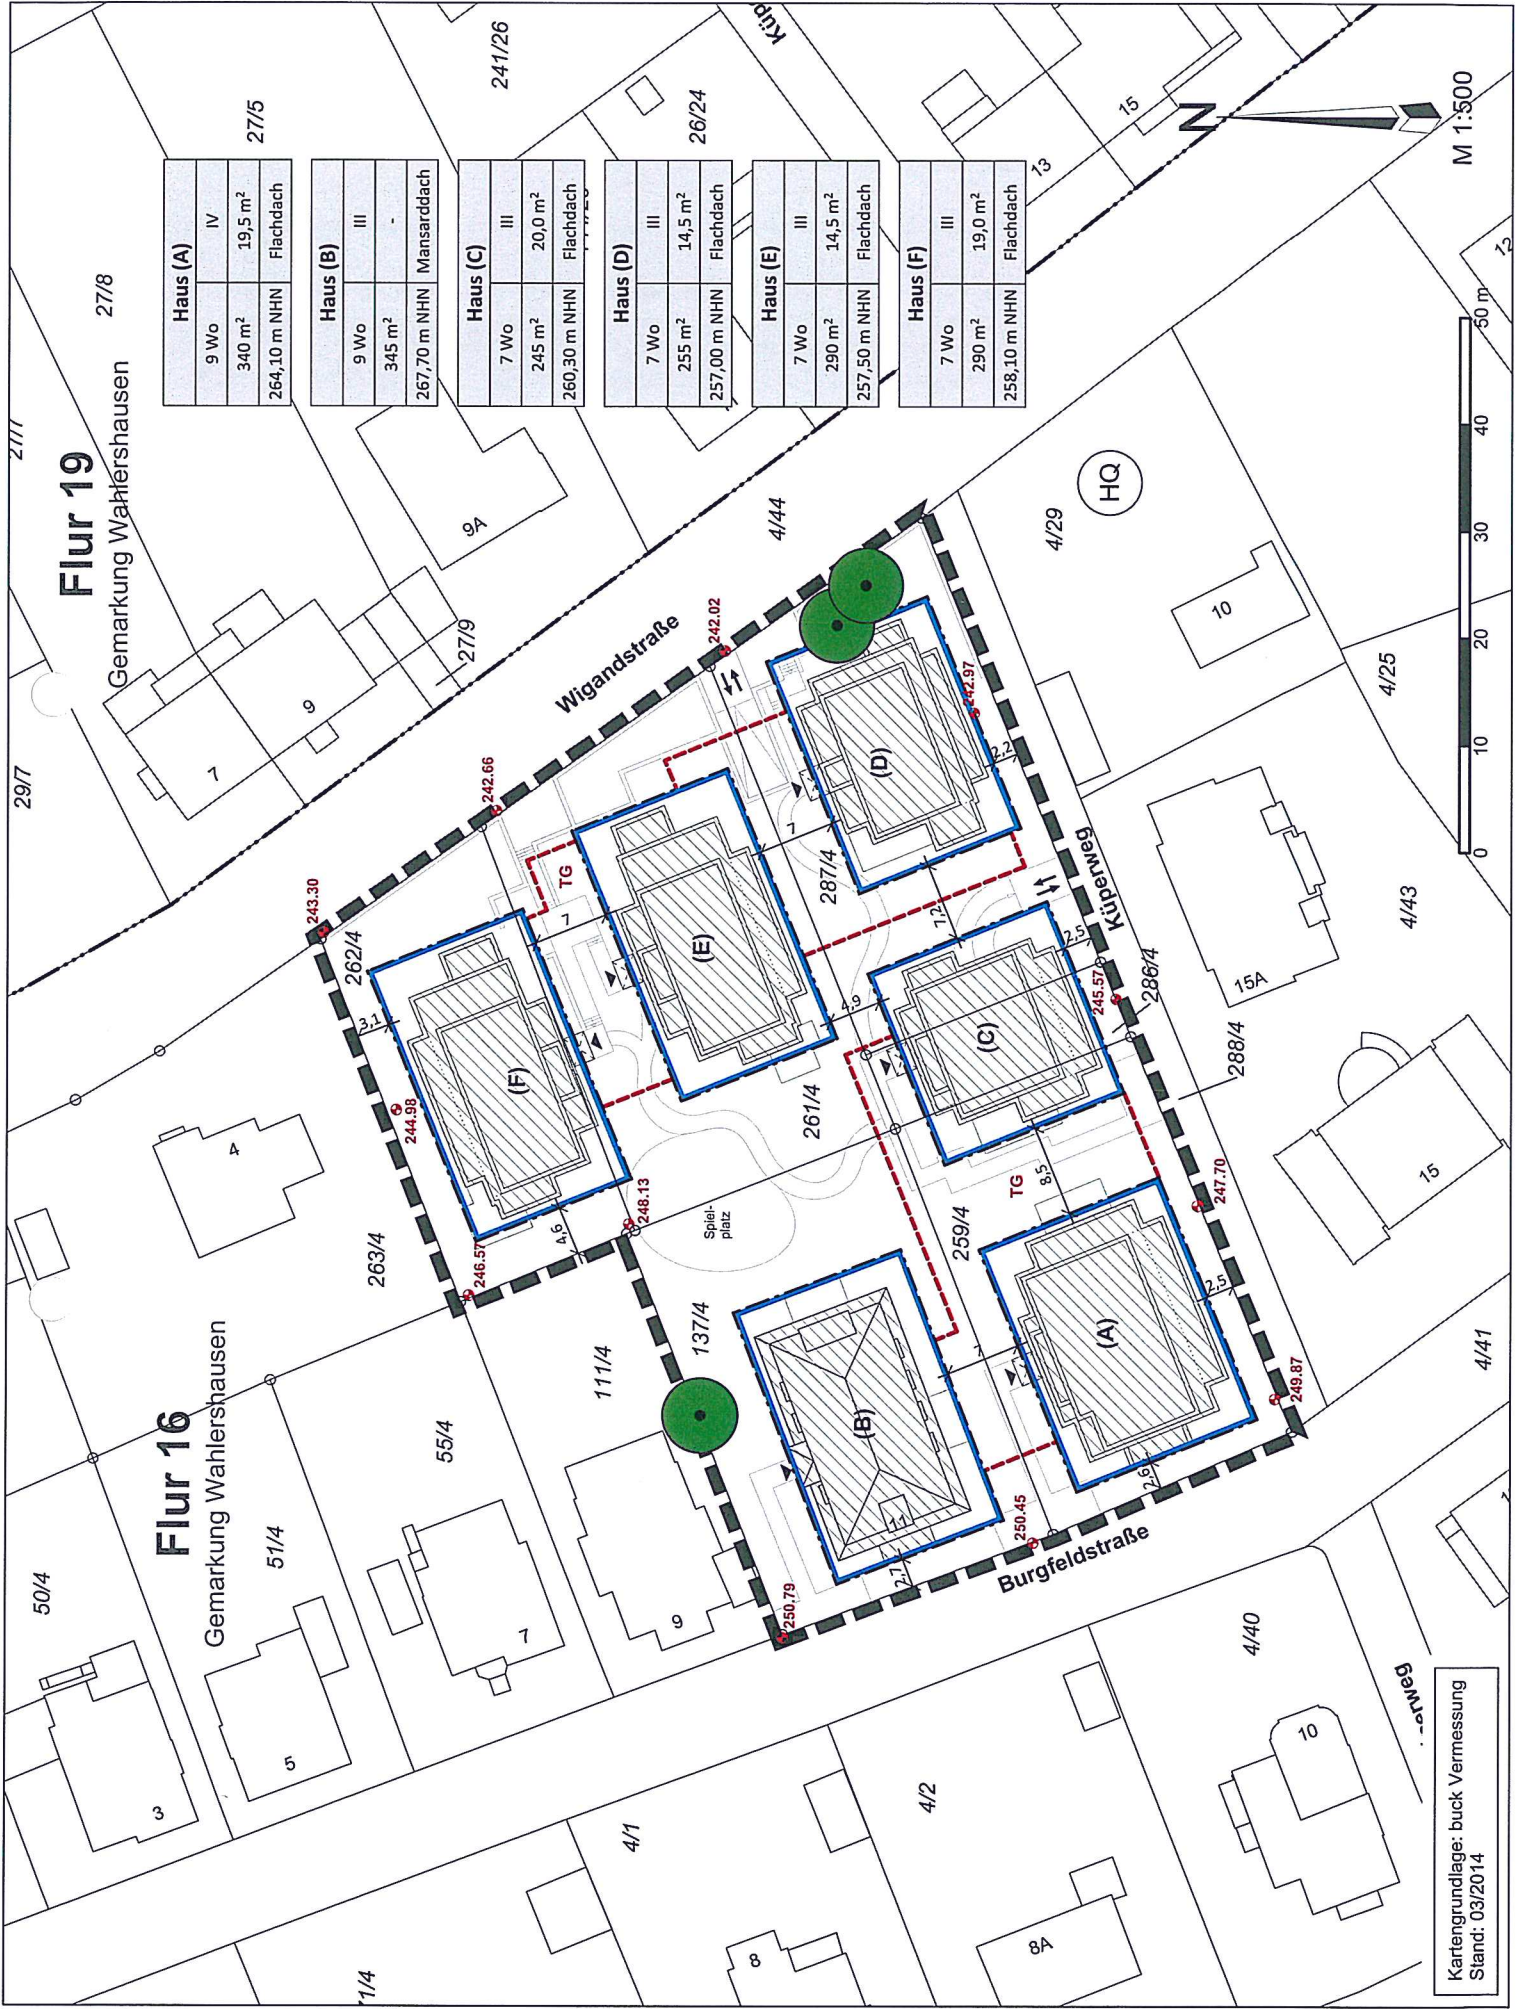













Haus (E)	
7 Wo	III
290 m ²	14,5 m ²
257,50 m NHN	Flachdach

Haus (F)	
7 Wo	III
290 m ²	19,0 m ²
258,10 m NHN	Flachdach



Kartengrundlage: buck Vermessung
Stand: 03/2014

Zeichenerklärung:

-  Hauptgebäude Bestand
-  Hauptgebäude mit zurückspringenden Geschossen
-  Balkon / Terrasse
-  Dachbegrünung
-  versiegelte Fläche
-  befestigte Fläche
-  Tiefgarage
-  Grünfläche, gestaltet
-  Mauer
-  Hauptzugang
-  Zufahrt Tiefgarage
-  Rampe
-  vorhandene Flurstücksgrenze
-  Flurstücksnummer
-  Grundfläche
-  Zahl der maximalen Vollgeschosse
-  Grenze des räumlichen Geltungsbereiches
-  Laubbaum Bestand (Hochstamm)

Stand: 07. Mai 2015


VORHABEN- UND ERSCHLIESSUNGSPLAN

VORHABENBEZOGENER BEBAUUNGSPLAN NR. III/4
 "Burgfeldareal"
 Kassel documenta Stadt
 Stadtplanung, Bauaufsicht und Denkmalschutz
 Gemarkung: Wahlershausen
 Flur: 16
 Flurstück: 137/4, 259/4, 261/4, 262/4, 286/4, 287/4

Vorhabenträger:
 Kanada Bau 86,
 Projekt GmbH & CO. KG
 Am Denkmal 5
 38112 Braunschweig

Architektur:
 Chimel Architects BDA DWB
 Rolandstraße 4
 34131 Kassel

Bebauungsplan:



Fahmeier · Rohling · Weiland
 ARCHITECTS
 Pflanzweg 19 · Ex. 34119 Kassel
 Tel. +49 561 806-2000
 e-Mail: stadplanung@pwr-kassel.de

