**Anlage 2**

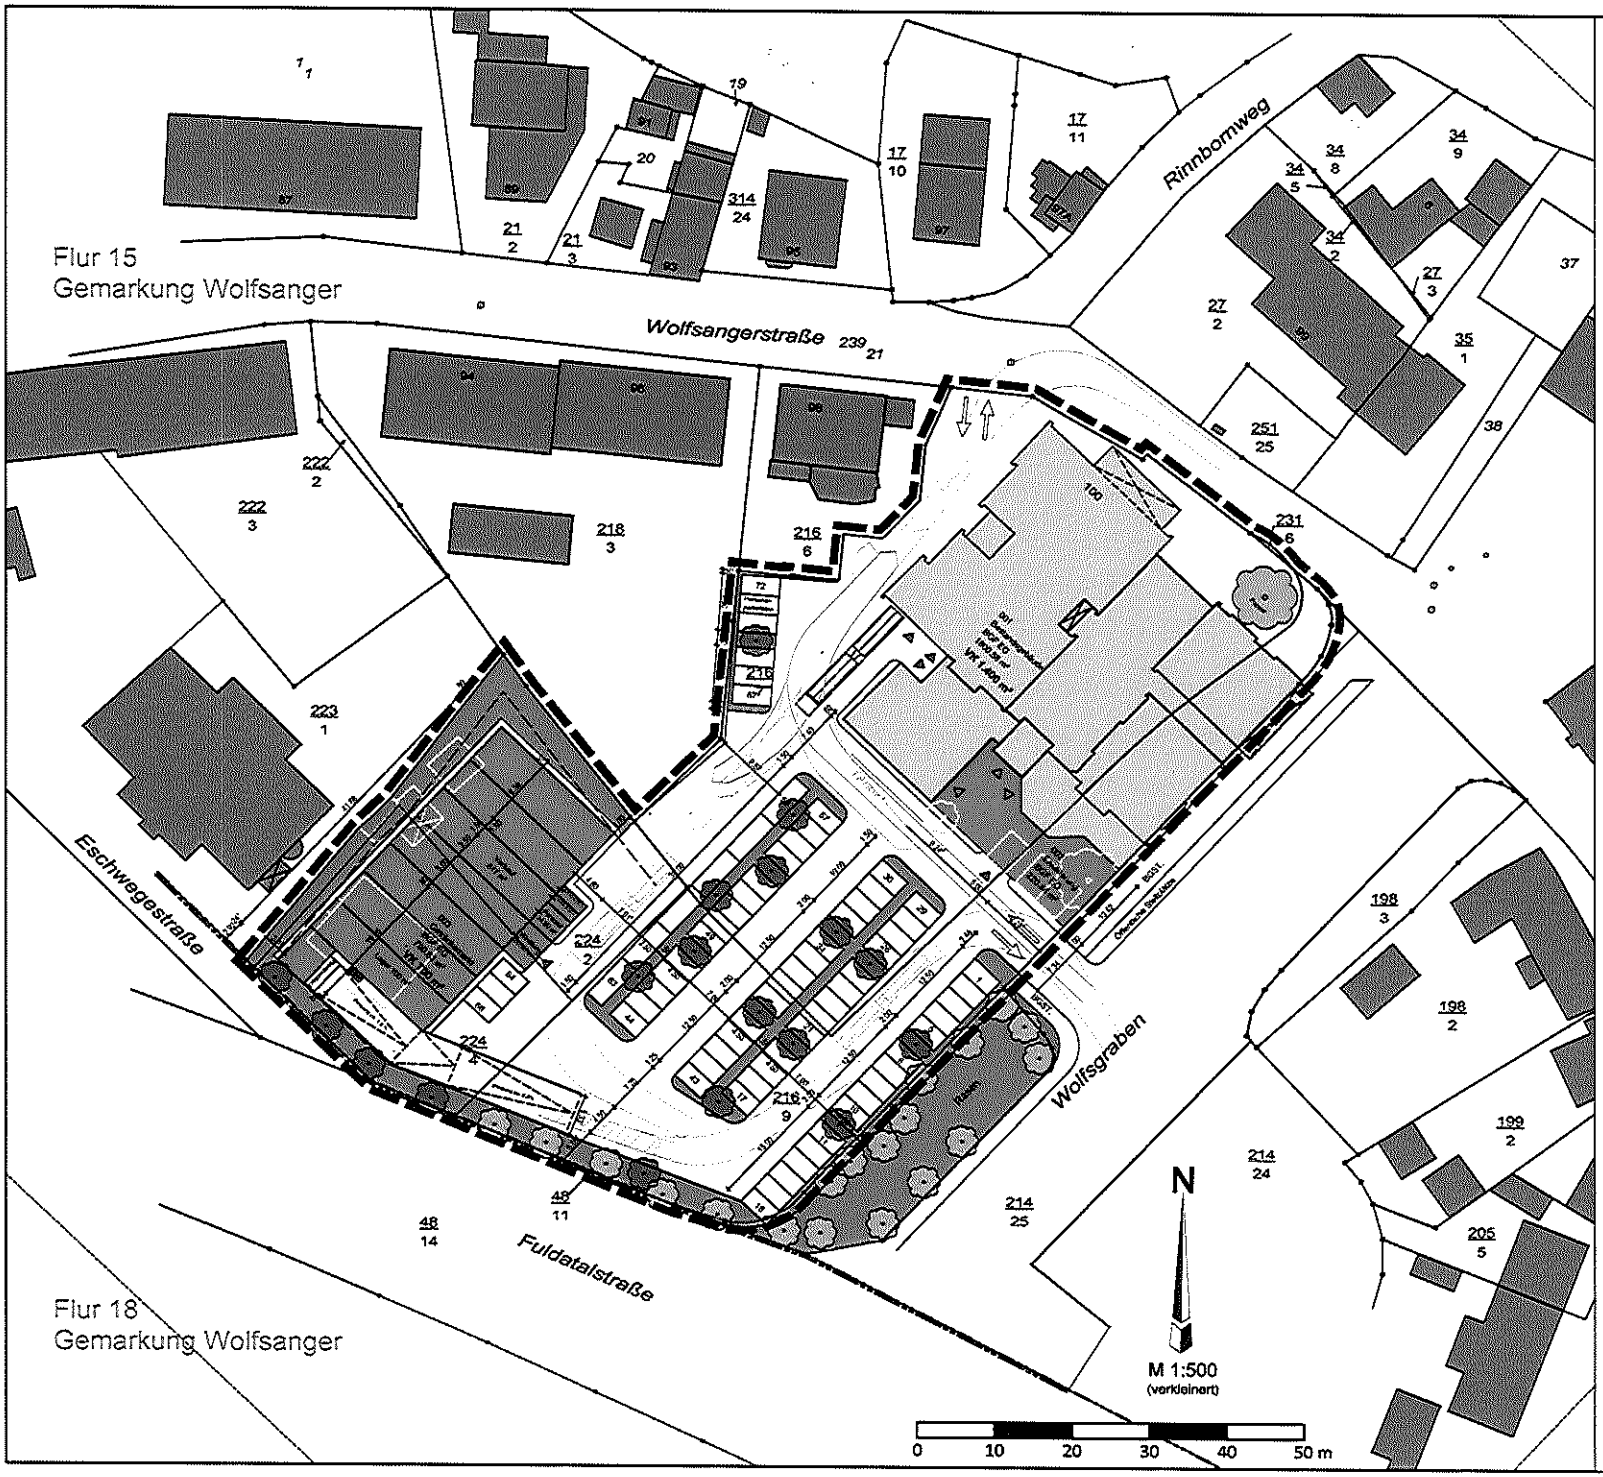


**Zeichenerklärung:**

- Vorhandene Bebauung
- Geplante Bebauung
- VK — Verkaufsfläche
- Abbruch von Gebäuden
- Fällung von Bäumen
- Geplante Stellplätze
- Laubbäume
- Ein- und Ausfahrt
- Anlieferungsrampe
- Ein- und Ausgang
- Grenze des räumlichen Geltungsbereiches

Stand: 07. April 2011

# VORHABEN- UND ERSCHLIESSUNGSPLAN

Stadt Kassel, Wolfsanger
Vorhabenbezogener Bebauungsplan Nr. ...
"Sondergebiet Läden"

STADT KASSEL

| | |
|---|---|
| Gemarkung: | Wolfsanger |
| Flur: | 15 |
| Flurstücke: | 224/2, 224/4, 48/11, 231/6, 216/7, 216/9 |

**Antragsteller:**
EDEKA Handelsgesellschaft
Hessenring mbH
Industriegebiet Pfieffenwiesen
34212 Melsungen

**Architektur:**
Architekten BSH

**Bebauungsplan:**
pwf
Landschafts- & Städtebauarchitektur