

WA 1	
-	III
0,4 (0,9)	max. 164,00

WA 2	
-	III
0,6 (0,95)	max. 164,00

MU 1.1	
a	VII
0,5	max. 170,10

MU 1.2	
a	VI
0,5	mind. 168,00 max. 176,10

MU 1.3	
a	V
0,5	mind. 164,00 max. 176,10

MU 1.4	
a	V
0,5	mind. 167,00 max. 173,10

MU 1.5	
a	V
0,5	max. 170,10

MU 1.6	
a	V
0,5	max. 167,10

MU 1.7	
a	IV
0,5	max. 170,10

MU 1.8	
a	IV
0,5	max. 164,10

MU 1.9	
a	V
0,5	max. 164,10


MU 2.1	
a	V
0,5	mind. 163,00 max. 174,10

MU 2.2	
a	V
0,5	max. 164,10

Gemeinbedarf	
a	-
0,6	max. 169,50

Füllschema der Nutzungsschablone

Baugebiet mit Teilgebietsnummer	
Bauweise	Zahl der Vollgeschosse
Grundflächenzahl (GRZ) (Überschreitung bis max. GRZ)	Gebäudehöhe in m NHN

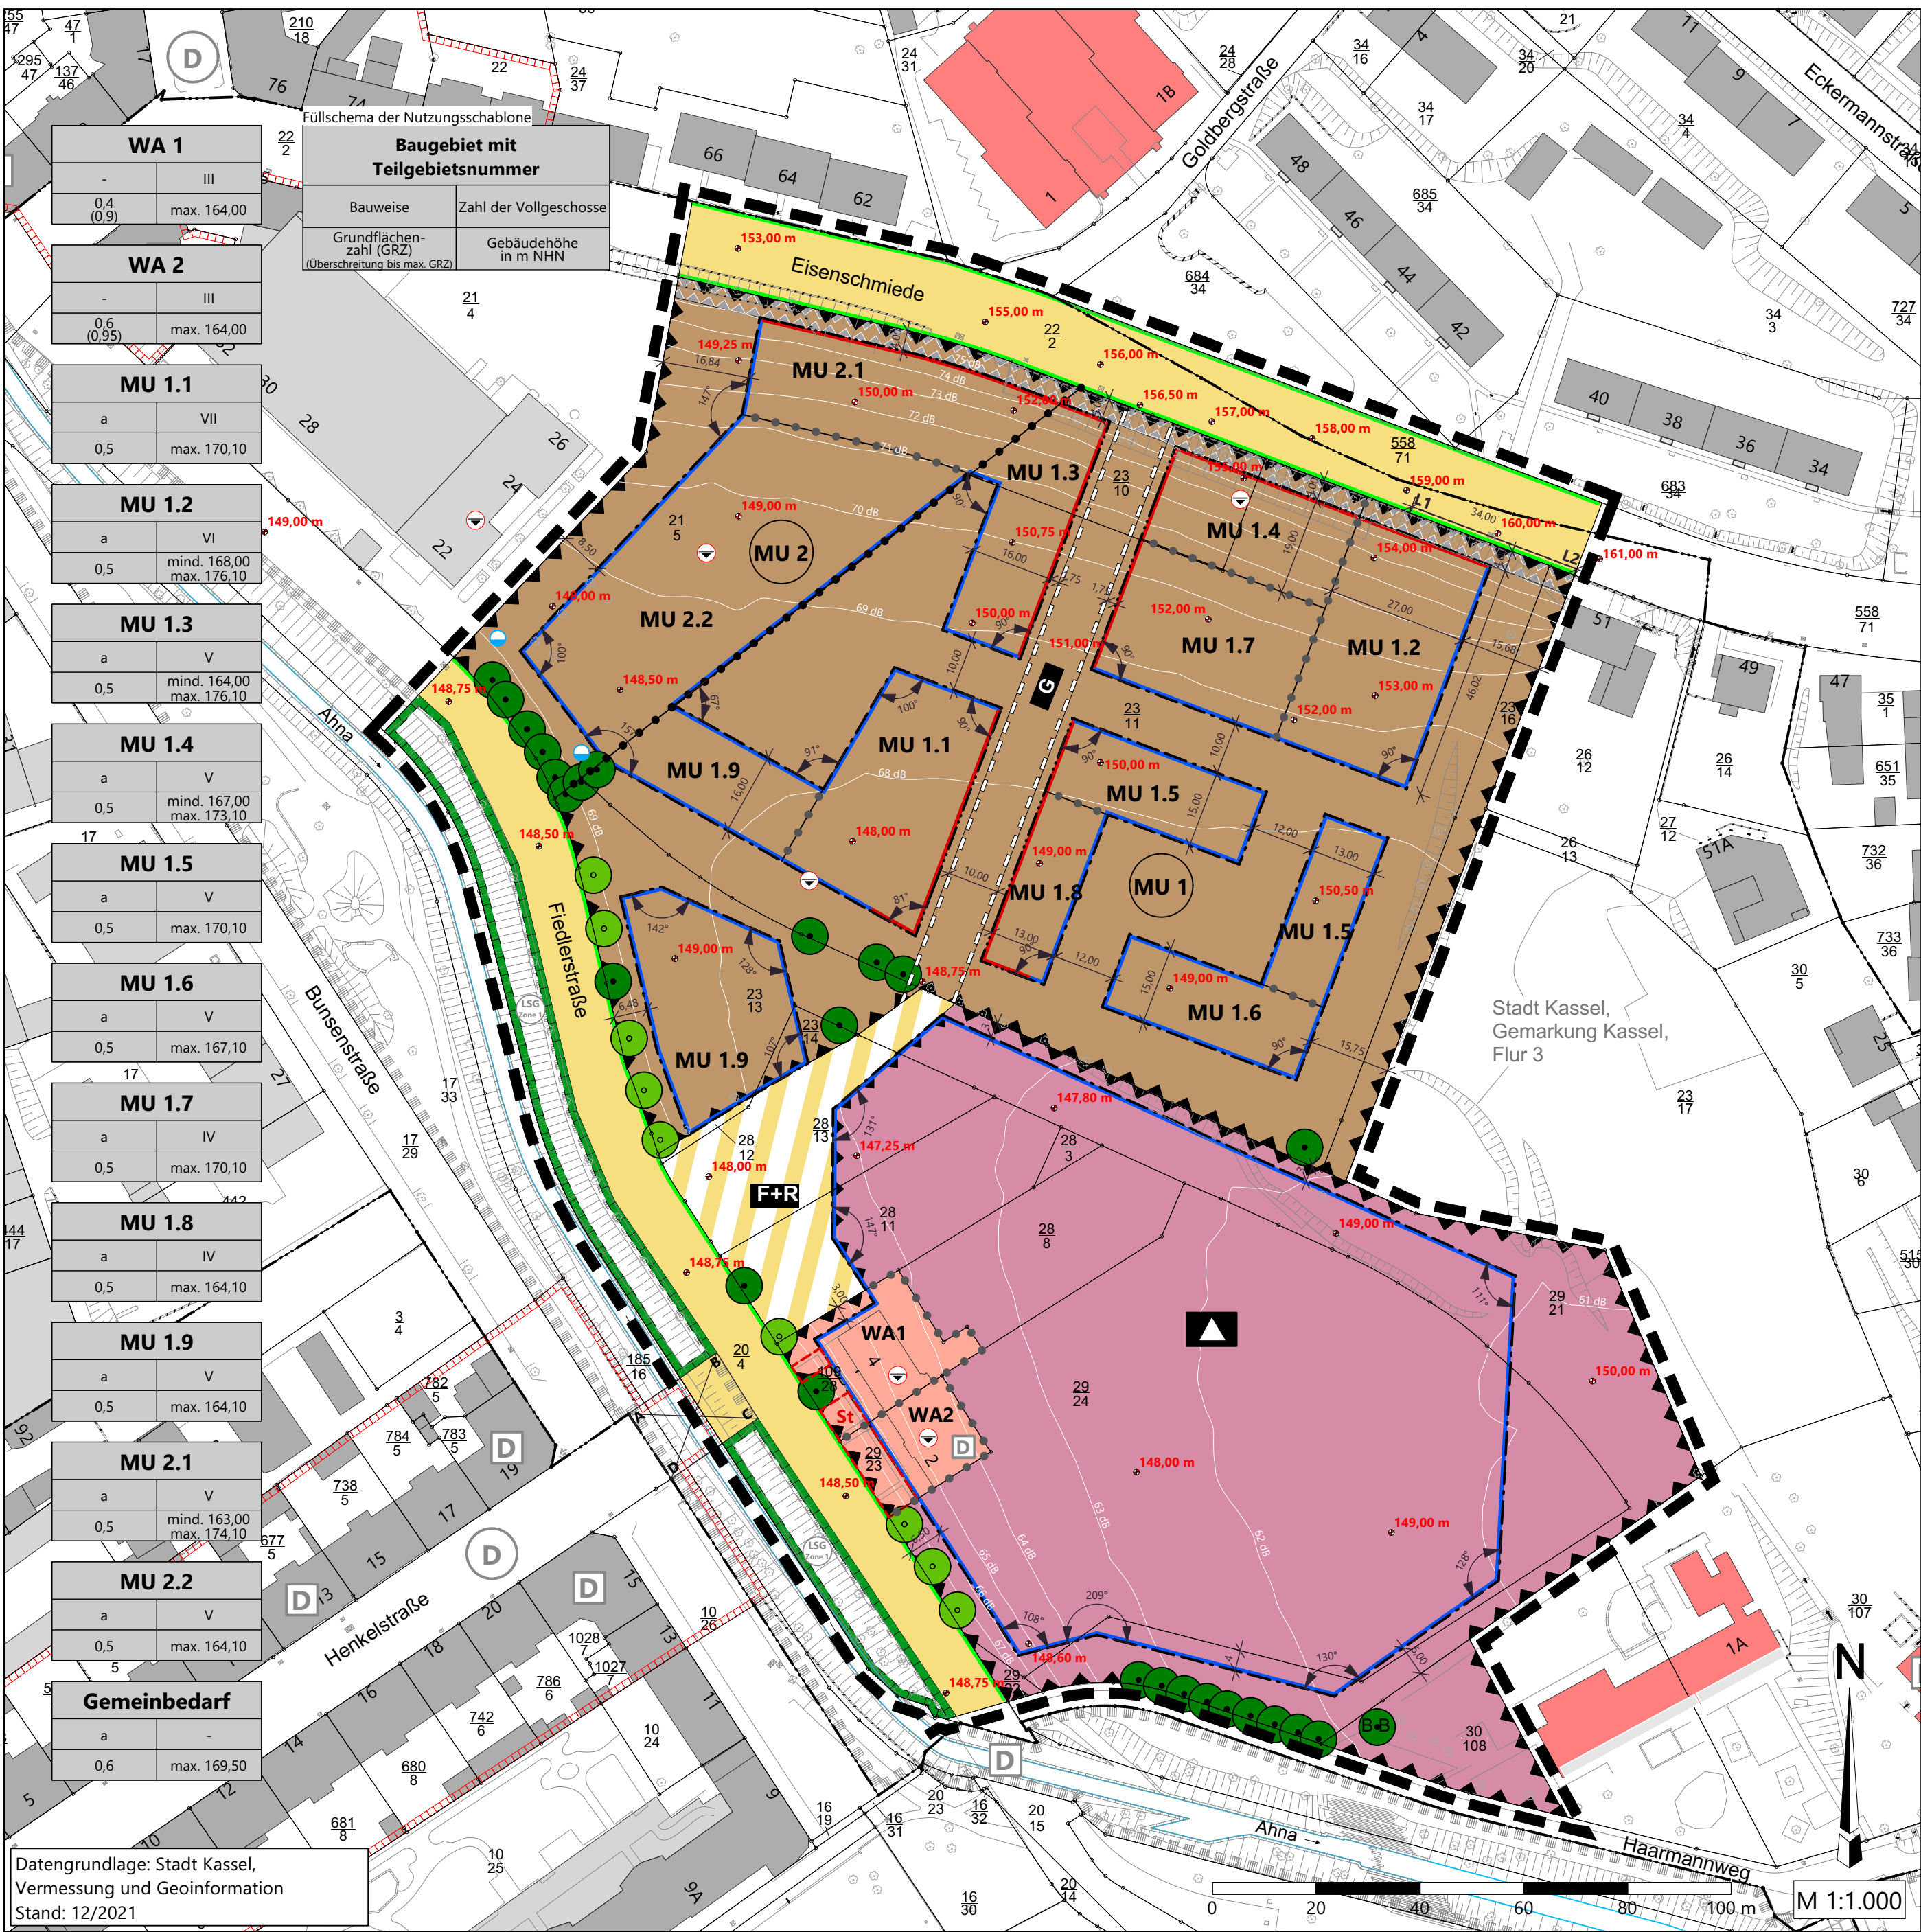

Datengrundlage: Stadt Kassel,
Vermessung und Geoinformation
Stand: 12/2021

M 1:1.000