

HESSEN



Amt für Bodenmanagement Korbach
Medebacher Landstraße 27
34497 Korbach

Auszug aus dem Liegenschaftskataster

Liegenschaftskarte 1 : 5000


Hessen

Erstellt am 31.01.2011

Flurstück: 14/17
Flur: 28
Gemarkung: Kassel

Gemeinde: Kassel
Kreis: Kreisfreie Stadt Kassel
Regierungsbezirk: Kassel

5884430

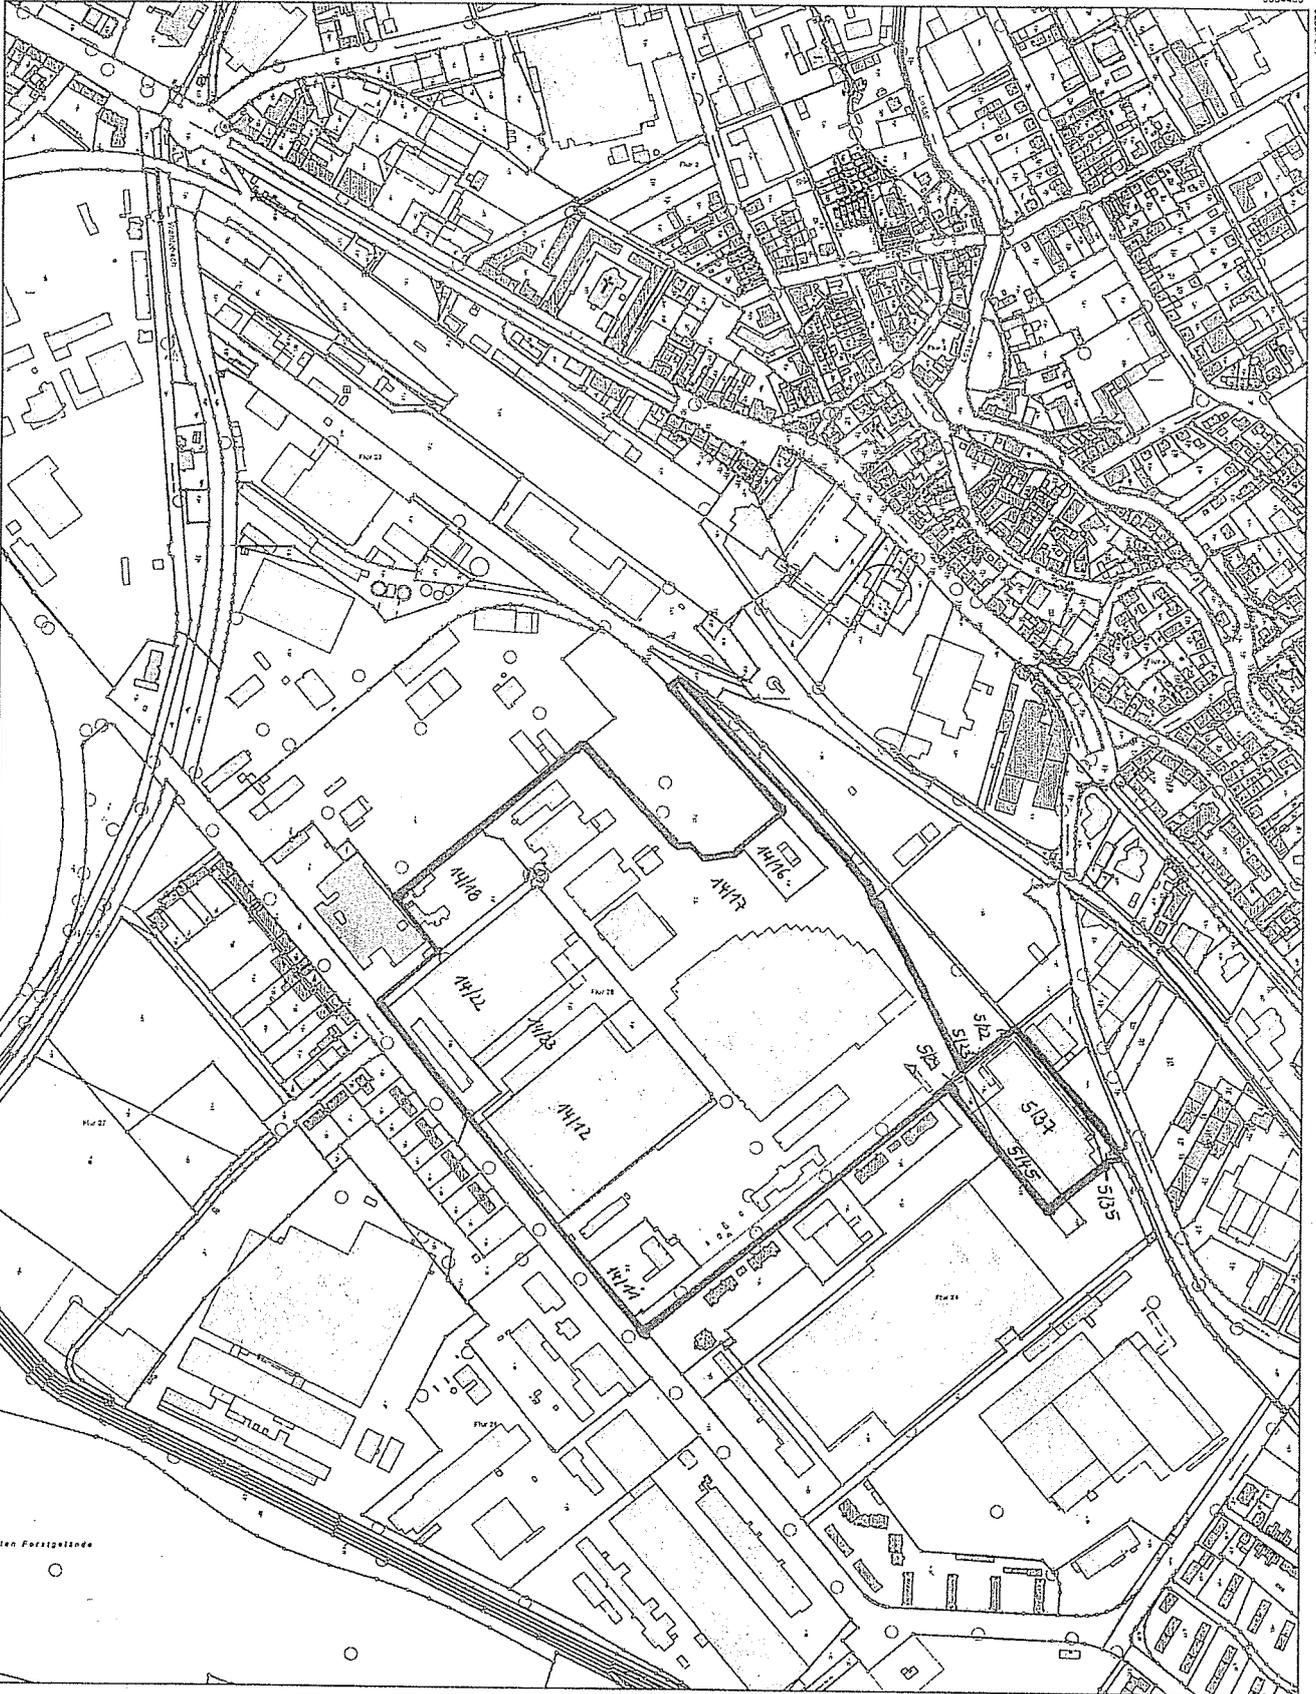

den Forstgärten

5882730

Maßstab 1:5000 0 50 100 150 Meter

Vervielfältigung nur erlaubt, soweit die Vervielfältigungsstücke dem selben Nutzungszweck wie die Originalausgaben dienen.
§18 Abs. 2 des Hessischen Gesetzes über das öffentliche Vermessungs- und Geoinformationswesen vom 6. September 2007 (GVBl. I S. 548),
zuletzt geändert durch Artikel 3 des Gesetzes vom 6. Oktober 2010 (GVBl. I S. 313, 319)