



© GoogleEarth 2007



documenta-Stadt

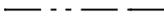
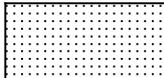
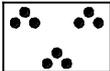
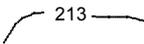
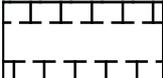
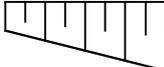
Bebauungsplan I / 29 1. Änderung "Frankfurter Straße/Raiffeisenstraße/ Heckerswiesenstraße"

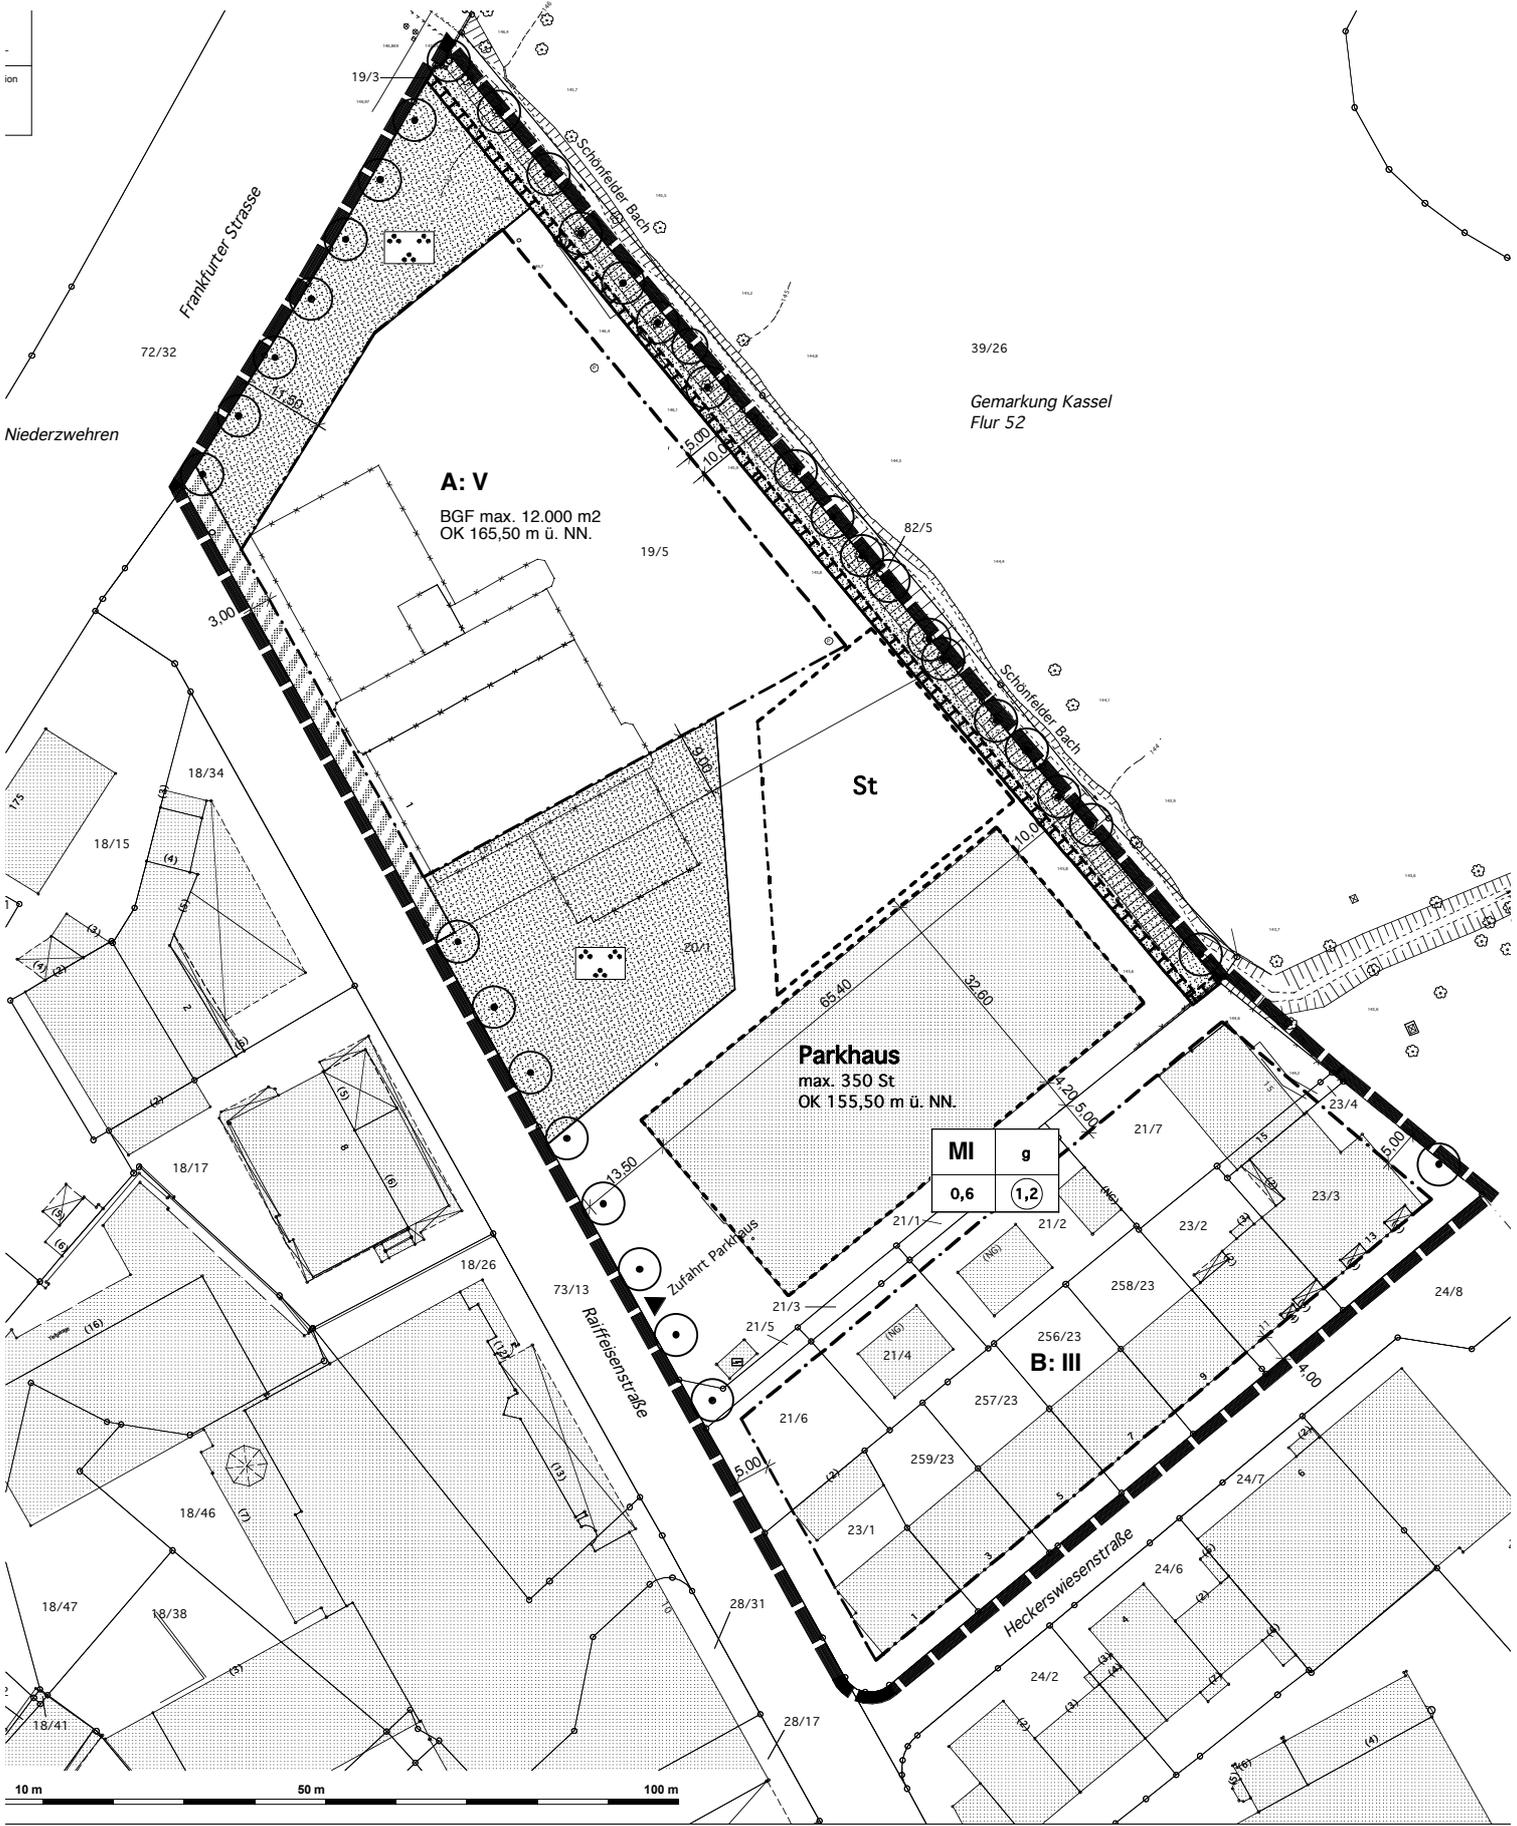
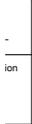
PLANUNGSSTUFE	MASSTAB	DATUM
	1 : 1000	01.11.2010

GEZEICHNET	BLATTGROESSE	DATENURSPRUNG	DATEINAME
kk	780 x 841 mm	ArchiCAD 7.0	

PLANUNG	 Köpping Architektur+Planung • 34125 Kassel Wallstraße 2 B • Tel. 0561 / 57 999-24 Fax -25 arch.koepping@t-online.de	I / 29
---------	---	---------------

Festsetzungen nach Planzeichenverordnung

	Grenze des räumlichen Geltungsbereiches (§ 9 Abs. 7 BauGB)		Umgrenzung von Flächen für Nebenanlagen, Stellplätze, Garagen und Gemeinschaftsanlagen
	Mischgebiet (§ 6 BauNVO)	Parkhaus	Zweckbestimmung Parkhaus
g	geschlossene Bauweise	St	Zweckbestimmung Stellplätze
0,6	GRZ, Grundflächenzahl	max. 350 St	höchstens 350 Pkw-Stellplätze zulässig
	GFZ, Geschoßflächenzahl		Einfahrt
	Baugrenze	Hinweise und nachrichtliche Übernahme	
III	Zahl der Vollgeschosse, Höchstmaß		Gemarkungsgrenze
BGF max. 12.000 m ²	maximal zulässige Geschossfläche		Flurgrenze
OK 155,50 m ü. NN.	maximale Gebäudehöhe über NN.		Flurstücksgrenze
	Verkehrsfläche der Zweckbestimmung Fuß- und Radweg	26/7	Flurstücksnummer
	private Grünfläche (§ 9 BauGB)		Gebäudebestand
	Zweckbestimmung Parkanlage		abubrechende Gebäude
	Anpflanzung / Erhalt von Laubbäumen (§9 Abs. 1 Nr. 25 BauGB)		Höhenlinie
	Fläche für Maßnahmen zum Schutz, zur Pflege und zur Entwicklung von Natur und Landschaft		Baum
			Böschung

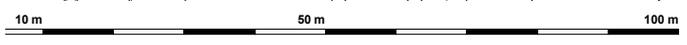


A: V
 BGF max. 12.000 m²
 OK 165,50 m ü. NN.

Parkhaus
 max. 350 St
 OK 155,50 m ü. NN.

MI	g
0,6	1,2

B: III



Niederzwehren

Gemarkung Kassel
 Flur 52

St

Zufahrt Parkhaus

Heckerswiesenstraße

Frankfurter Strasse

Schönfelder Bach

Schönfelder Bach

72/32

39/26

19/5

82/5

3,00

5,00

10,00






























18/34

18/15

18/17

18/26

18/46

18/47

18/38

18/41

73/13

21/3

21/5

21/6

21/7














21/1

21/2

23/1

23/2

23/3

23/4

















24/1

24/2

24/8

24/7

24/6



28/31

28/17















