

ANLAGE 2b



Kassel-Wolfsanger

# Bebauungsplan Nr. VI/55 'Wohnbebauung ehemaliger Campus Wolfsanger'

Städtebauliches Konzept Variante 2d  
(mit beispielhafter Darstellung der  
festgesetzten Baumpflanzungen)

Stand 20.05.2016

130 Bäume

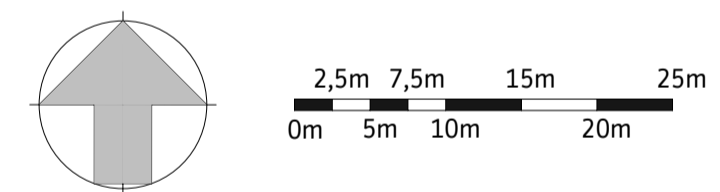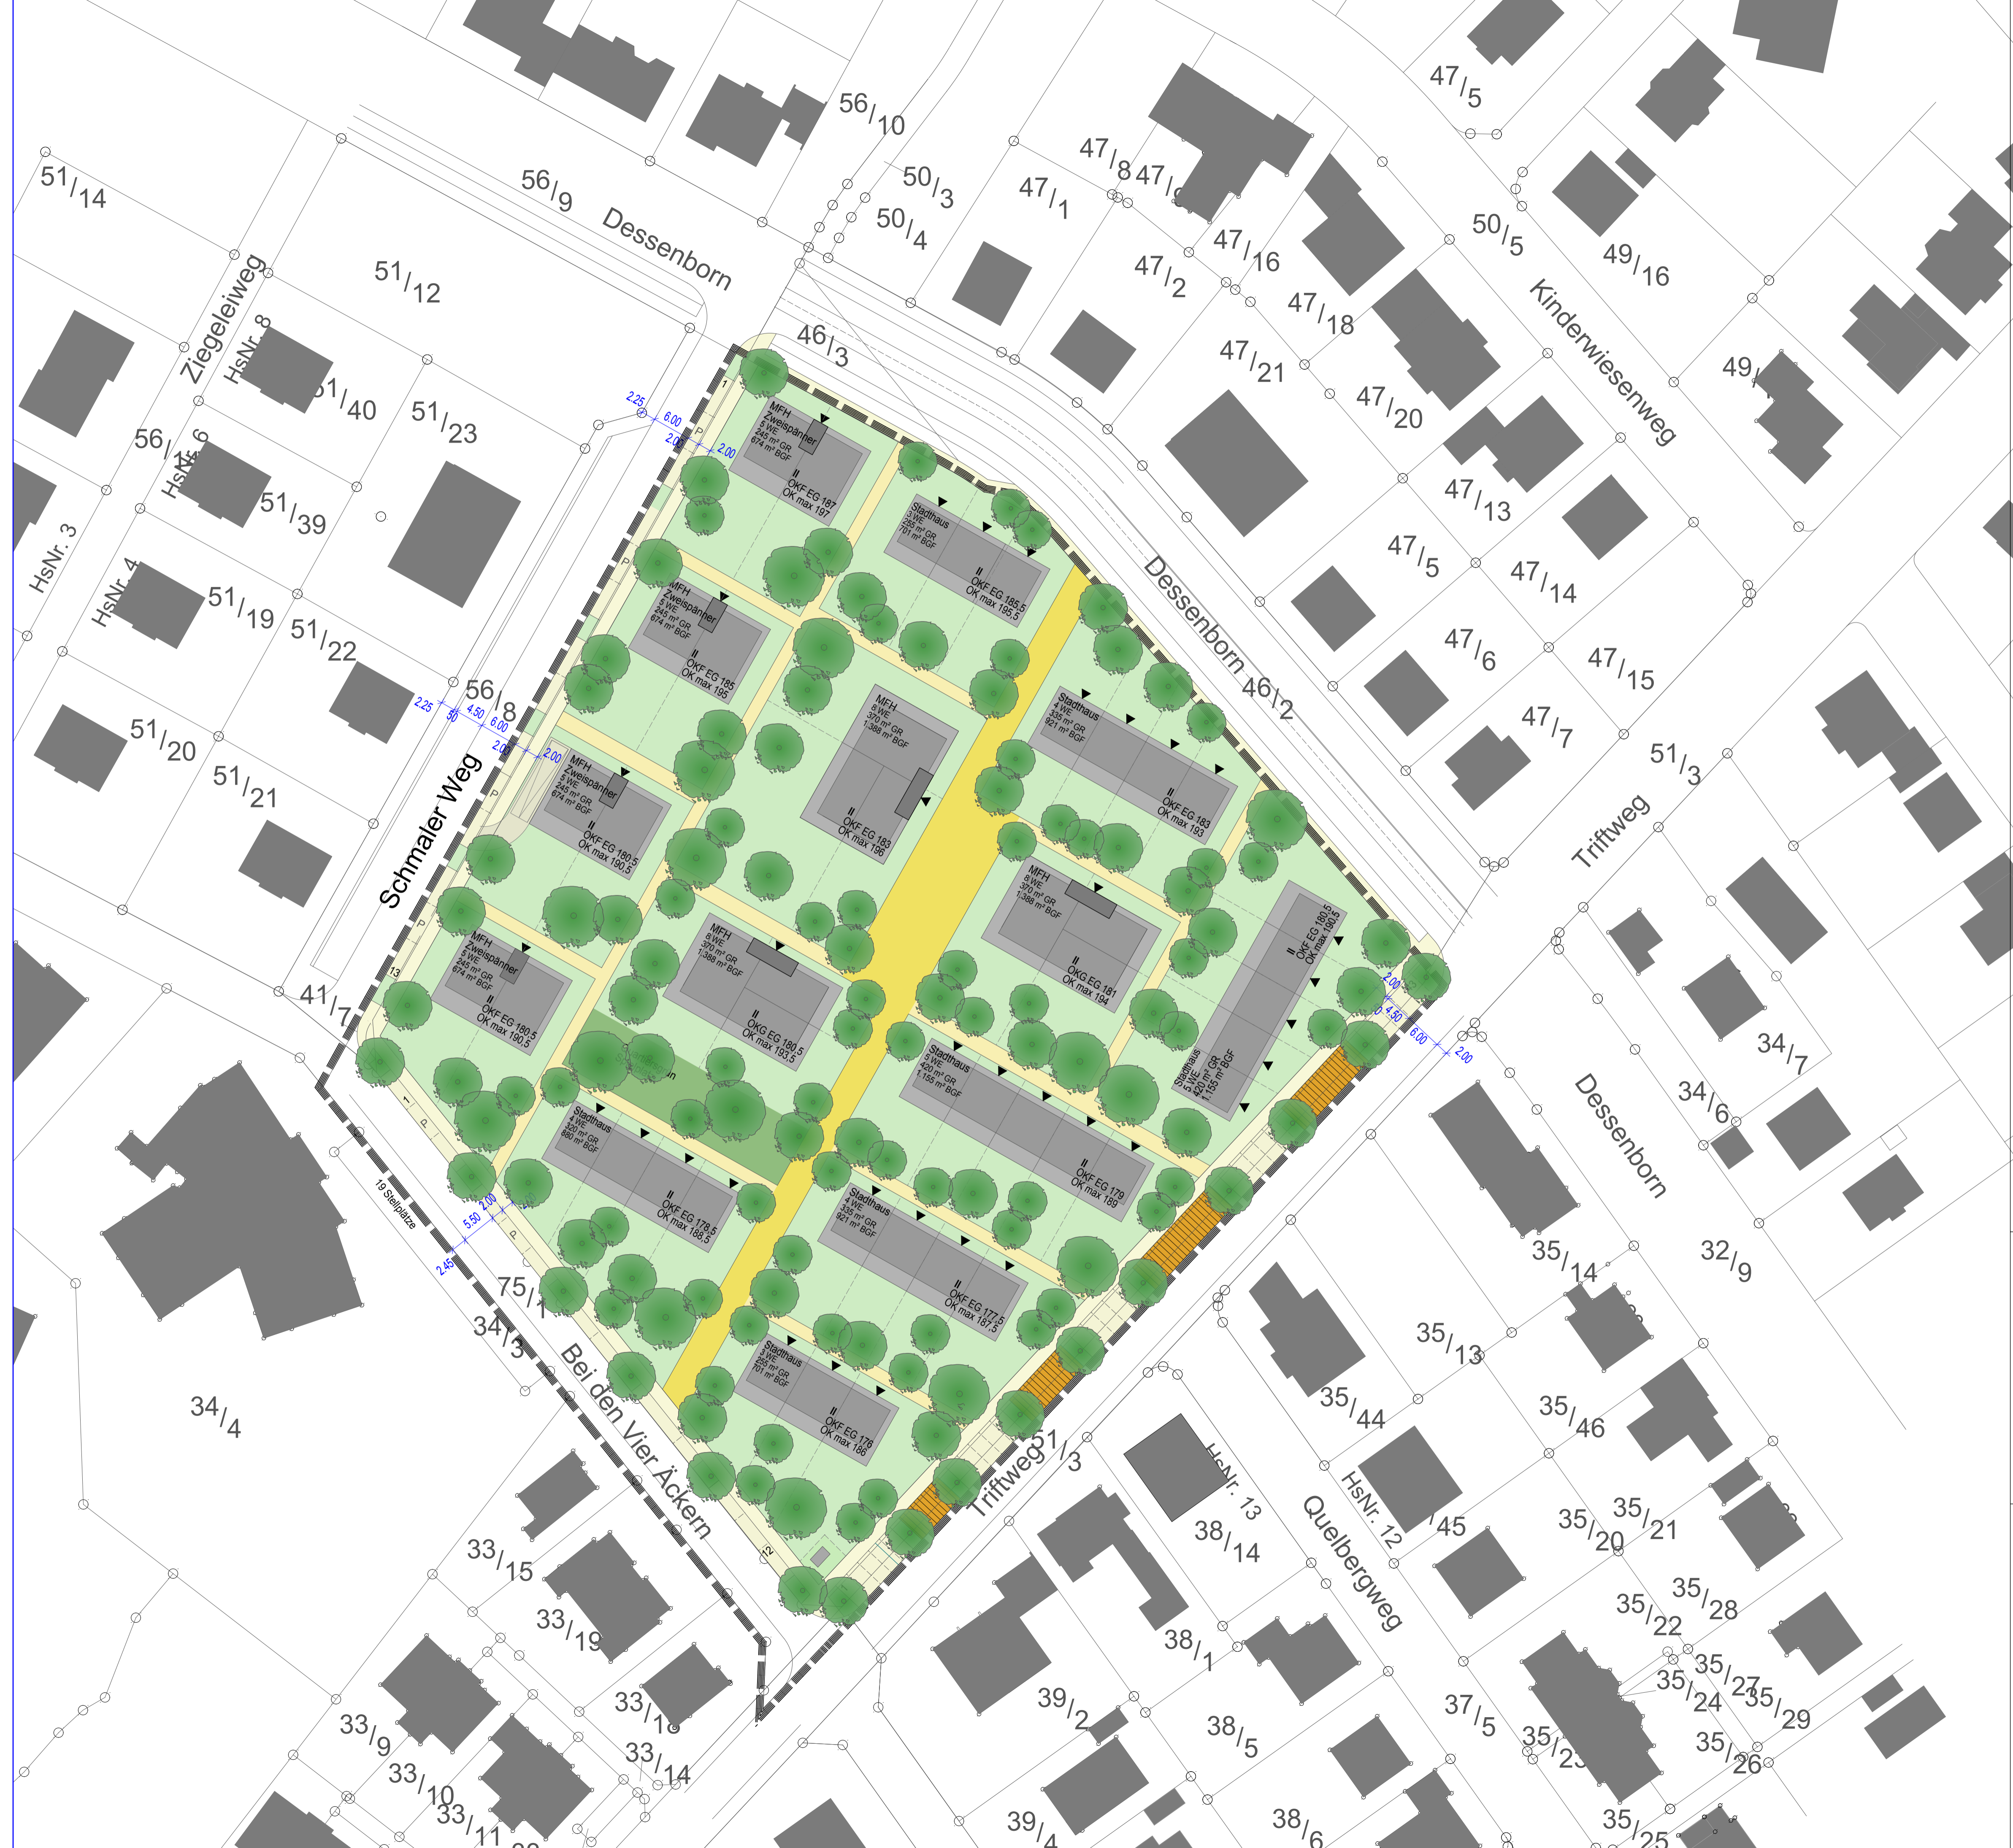

Bauherr:  
Grundstücksgesellschaft  
Humbert GmbH & Co. KG

Am Sandtorkai 37  
20457 Hamburg

**Büro für Architektur und Stadtplanung ●**

Holger Möller  
Dipl.-Ing., Architekt und  
Städtebauarchitekt SRL



Querallee 43  
Tel.: 0561 / 710405  
Tel.: 0561 / 78 808 70

34119 Kassel  
Fax.: 0561 / 710405  
mail@bas-kassel.com